


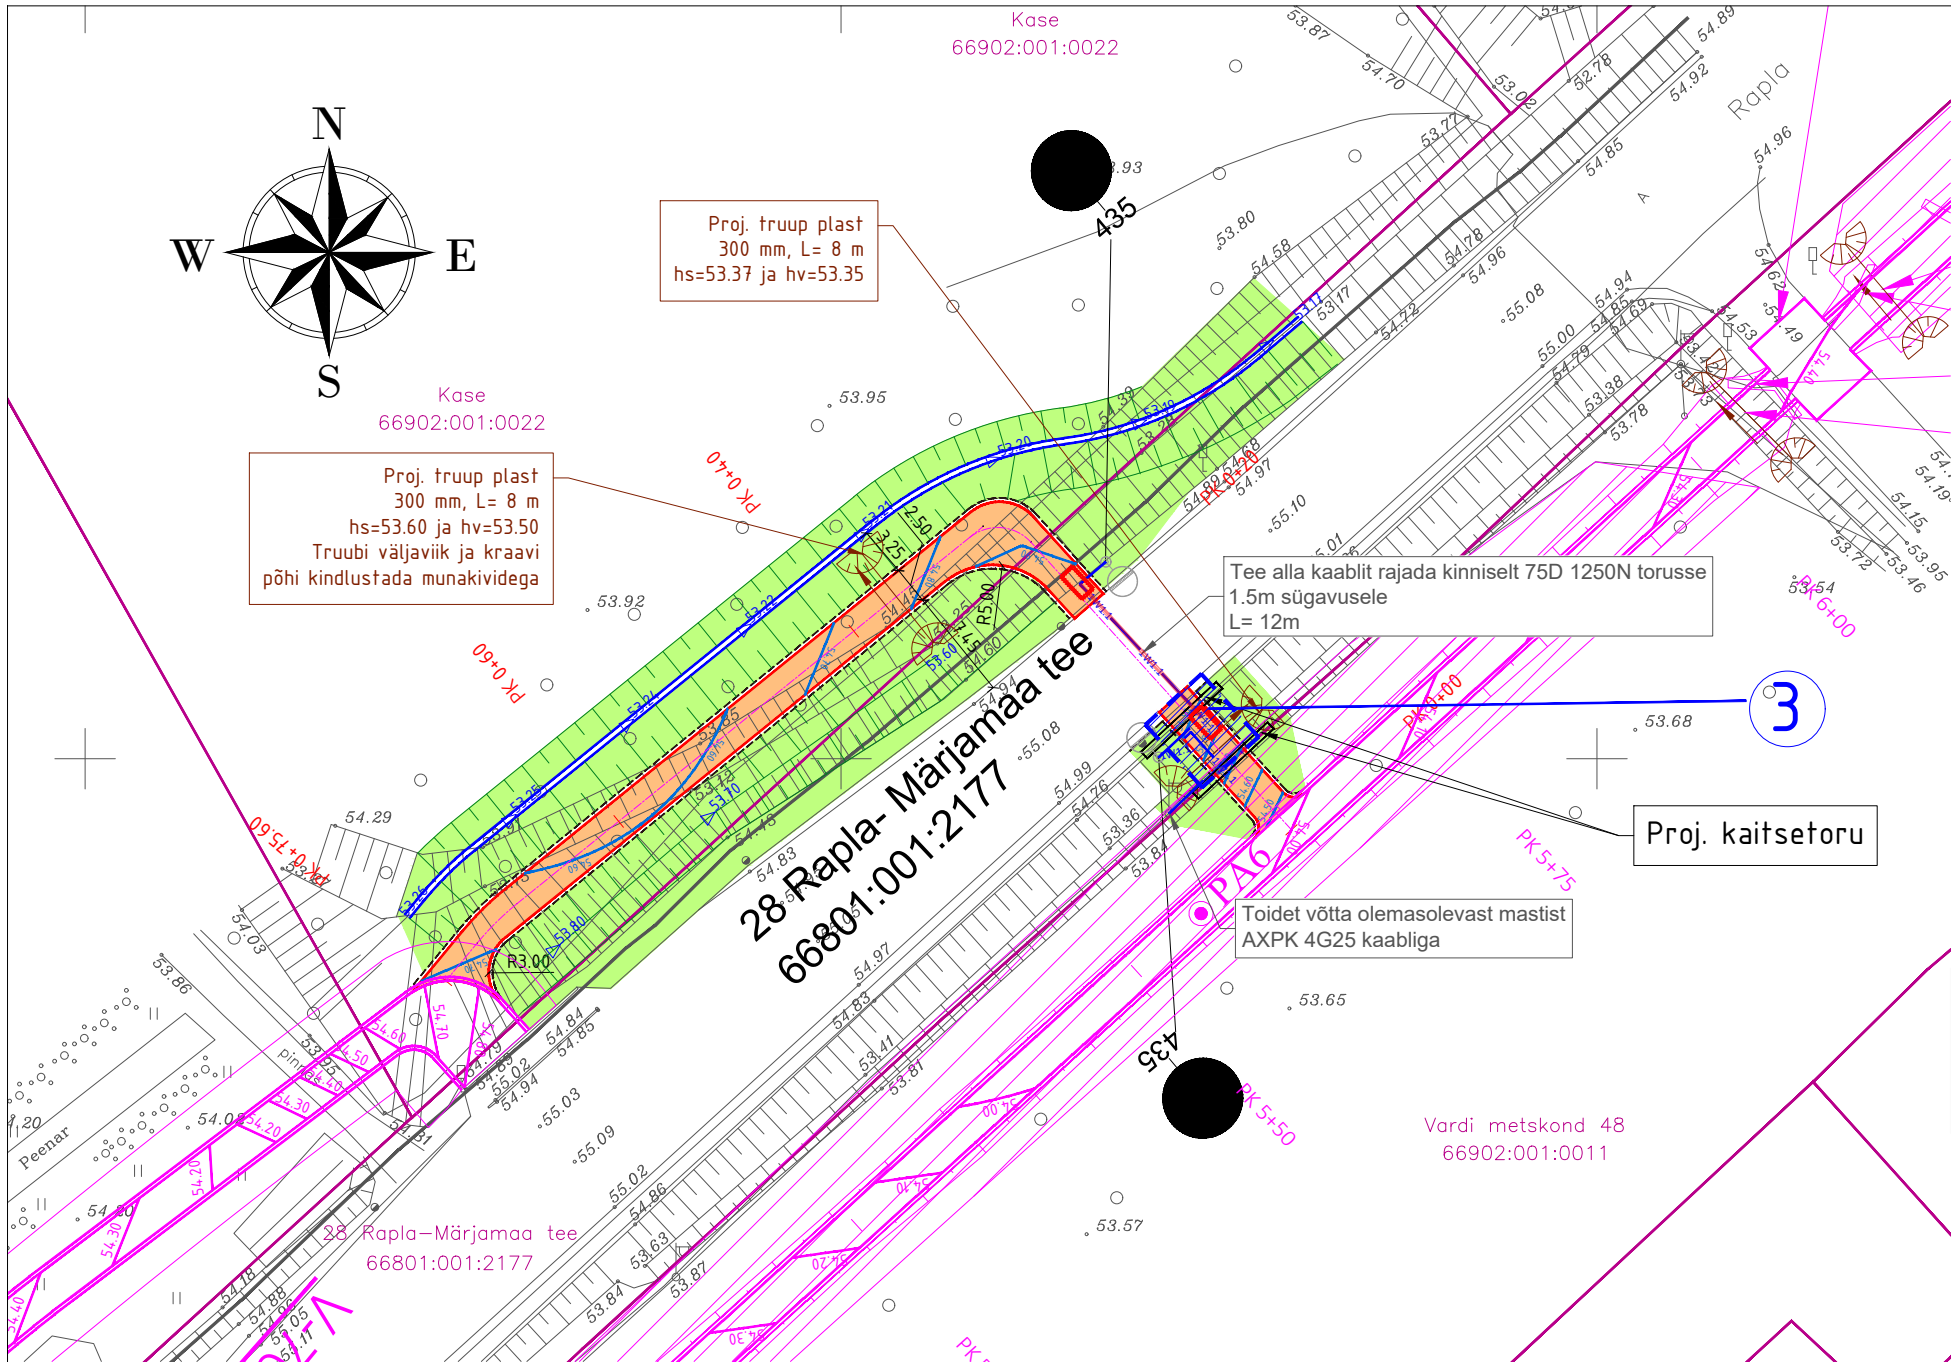

LEPPEMÄRGID ViaVelo IB OÜ töö nr 1424

- Kinnistu piir
- Projekteeritud asfaltkatte serv
- Projekteeritud tugipeenra serv
- Projekteeritud nõlv
- Projekteeritud kergliiklustee asfaltbetoonkate (tüüp 1)
- Projekteeritud haljasala (tüüp 2)
- Projekteeritud truup (voolu suunaga)
- Likvideeritav objekt
- Varemprojekteeritud töö nr. 1722

1	POSITSIOONI NUMBER
	IKÕ seadmise ala jalgratta- ja jalgte rajamiseks

Nurgapunktide koordinaadid

542473.878	6538348.104
542477.6117	6538351.43
542473.8338	6538355.6
542470.1338	6538352.249
542473.878	6538348.104

IKÕ ala Pos nr (plaanil)	Kinnistu registriosa number	Katastriüksuse tunnus, nimi ja sihtotstarve	Asukoht riigitee (nr ja nimi) suhtes (lõigu algus ja lõpp)	Ala pindala, m2	Ehitis/tehnovõrk
3	11227050	66801:001:2177 28 Rapla- Märjamaa tee 100% transpordimaa	28 Rapla- Märjamaa tee km 3,44-3,45	28 m2	Jalgratta- ja jalgte

Geoaluse koostaja: Aamos atlas geodeesia		Geoaluse töö nr: 053-G-24		Möödistamise aeg: 26.03.2024		
viavelo INSENERIBÜROO		TELLIJA	Rapla Vallavalitsus			
		PROJEKT	Rapla Kuusiku lisatööd			
		OBJEKT	T28 Rapla-Märjamaa, Tuti küla, Rapla vald, Rapla maakond			
PROJEKTEERIS	VASTUTAV	STAADIUM	JOONISE NIMI		TÖÖ NR	
M.E Eik	R. Mäe	Põhiprojekt	Isikliku kasutusõiguse ala plaan (IKÕ)		1424	
		KUUP.	MÕÖTKAVA	JOONISE NR	REV	
		06.05.2024	1:500	IKÕ 3	0	