



2-2  
Pikilõige teljel

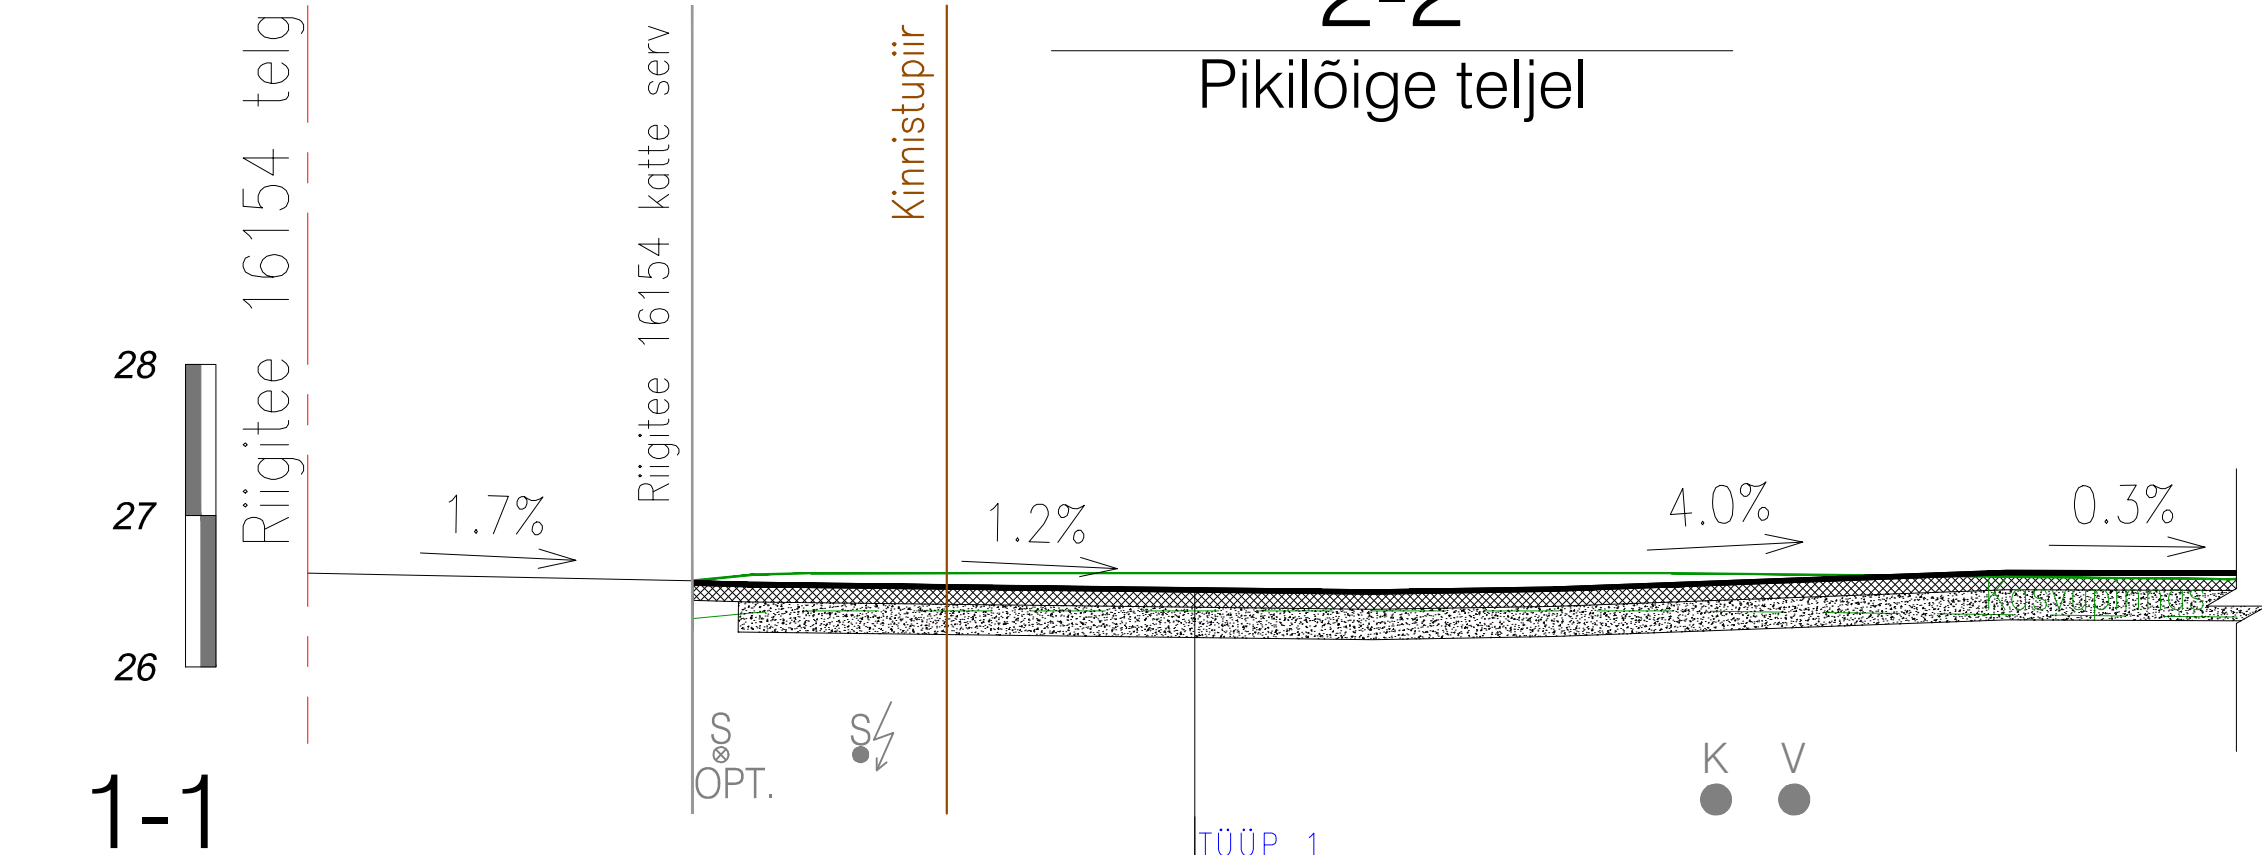

1-1  
Ristlõige  
PK0+08

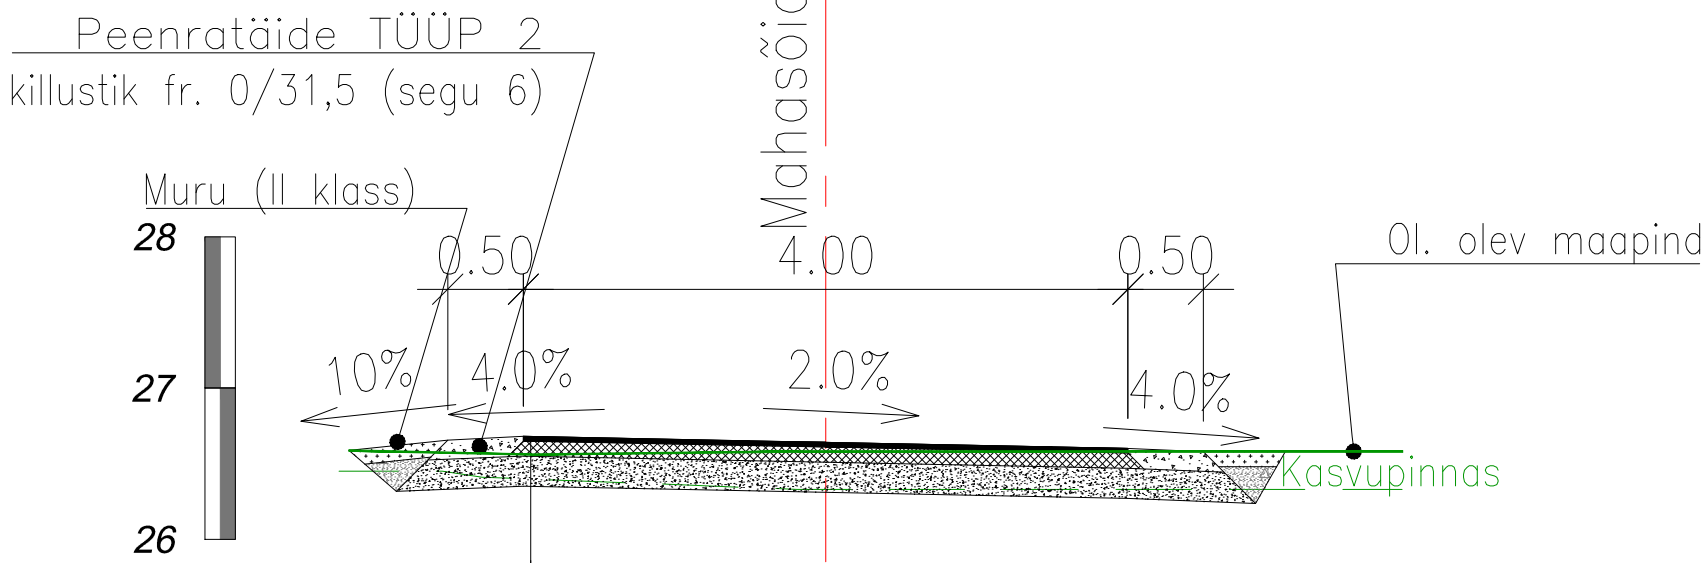

- MÄRKUSED:
- Alused ja katted rajada vastavalt "Tee ehitamise kvaliteedi nõuded " (Majandus- ja taristuministri 03. 08. 2015. a. määrus nr 101).
  - Pindamistöödel võtta aluseks Transpordiameti koostatud "Pindamisjuhend." Kinnitatud 17.03.2023 nr 1.1-1/23/36
  - Sidumata segude terastikuline koostis vastavalt "Tee ehitamise kvaliteedi nõuded" lisa 10.
  - Haljastustöödel lähtuda „Riigiteede haljastustööde juhis“. Kinnitatud Maanteeameti peadirektori käskkirjaga 20.12.2018 nr. 1-2/18/545.
  - Sidekaablite sügavused selgitada välja enne kaevetööde algust. Sidekaablitele paigaldada poolitatavad kaitsetorud Ø 102, 2x L=19m

<b>TEEDEPROJEKT</b>  Teedeprojekt OÜ rg-kood 11365874 Kanali tee 4, 10112 Tallinn tel +372 682 5717 info@teedeprojekt.ee MTR reg-nr EPE001067, EEP003359, EEK001233 ELK000052	OBJEKT ASUKOHT:	LÄÄNE-NIGULA VALD, KULLAMAA KÜLA	TÖÖ NR:	T00324	JÕONISE NR:	TL-4	LEHE NR:	1
	TÖÖ NIMETUS:	RIIGITEE NR 16154 KULLAMAA-SILLA TEE km 0,336 RISTUMISKOHA EHITUSPROJEKT	PROJEKTIJUHT:	M.PALOOIS	PROJEKTEERIJ:	N.LAIDVEE		
	JÕONISE NIMETUS:	KONSTRUKTIIVNE LÕIGE	KONTROLLIJ:	H.GRENZEN				
	TELLIJ:	LÄÄNE-NIGULA VALLAVALITSUS	STAADIUM:	PP	KUUPÄEV: KOOST 21.02.24 PLOT. 21.02.24	MOOTKAVA:	1:50	