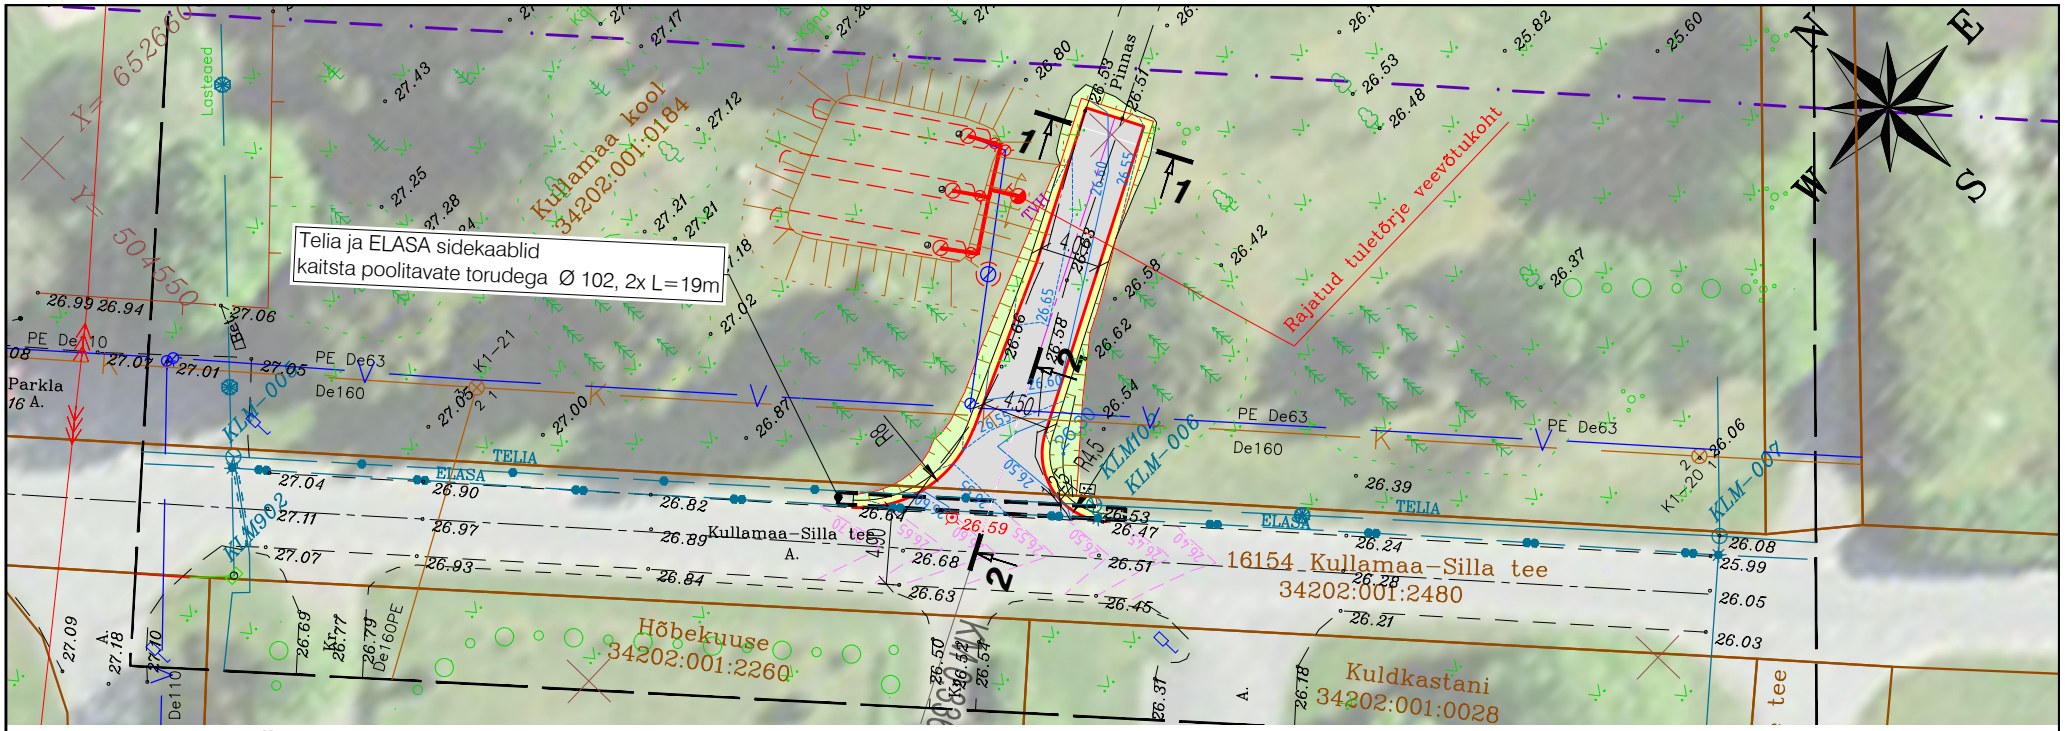

TINGMÄRGID

- KATASTRIÜKSUSE PIIR
- NÕUTAV NÄHTAVUSE PIIR
- PROJEKTEERITUD TEE TELG
- PROJEKTEERITUD KATTE SERV
- RIIGITEE KAITSEVÖÖND 30m
- PROJEKTEERITUD NÕLV
- PROJEKTEERITUD POOLITATAVAD PLASTTORUD
- OL.OLEVA MAAPINNA HORISONTAAL KÕRGUSARVUGA (44.50)
- PROJEKTEERITUD HORISONTAAL KÕRGUSARVUGA (44.50)

KATTED

- PROJEKTEERITUD PINNATUD KATTEGA SÕIDUTEE (TÜÜP 1)
- PROJEKTEERITUD SÕIDUTEE PEENAR
- PROJEKTEERITUD HALJASTUS (MURU)

MÄRKUSED:

MUUDATUSED:

0 10 20 30 40 50

1 : 500

GEOALUS:	Mau & Pojad OÜ	töö nr.: TJ 149/23	Mõõdist.: 11.2023	Koordinaadid:	L-EST97 SÜSTEEMIS
				Kõrgused:	EH2000 SÜSTEEMIS

TEEDEPROJEKT

Teedeprojekt OÜ
rg-kood 11365874
Kanali tee 4, 10112 Tallinn
tel +372 682 5717
info@teedeprojekt.ee
MTR reg-nr EPE001067,
EEP003359, EEK001233
ELK000052

OBJEKTI ASUKOHT: LÄÄNE-NIGULA VALD, KULLAMAA KÜLA	TÖÖ NR: T00324	JOONISE NR: AS4	LEHE NR: 1	
TÖÖ NIMETUS: RIIGITEE NR 16154 KULLAMAA-SILLA TEE km 0,336 RISTUMISKOHA EHITUSPROJEKT	PROJEKTIJUHT:	M.PALOOTS		
	PROJEKTEERIJA:	N.LAIDVEE		
JOONISE NIMETUS: VERTIKAALPLANEERING	KONTROLLIJA:	H.GRENZEN		
TELLIJA: LÄÄNE-NIGULA VALLAVALITSUS	STAADIUM: PP	KUUPÄEV: KOOST. 21.02.24 PLOT. 21.02.24	MÕÕTKAVA: 1:500	