


- TINGMÄRGID:**
- KATASTRÜKSUSE PIIR
  - PK 1+00
  - PIKETAAZ
  - PROJEKT TEE TELG
  - PROJEKT KATTE SERV
  - PROJEKT TUGIPEENAR segu pos 5
  - PROJEKT JALGRATTA- JA JALGTEE ASFALTKATE tüüp 1 / MAHASÕIDU ASFALTKATE tüüp 2
  - PROJEKT SÕIDUTE ASEASFALTKATE tüüp 3 / ÜLEKATE FREESITUD ALUSEL tüüp 3.1
  - PROJEKT EROSIONITÕKEMATT
  - PROJEKT MURU KÜLV KASVUPINNASE LISAMISEGA / MUNAKIVISILLUTIS GEOTEKSTIILIL
  - PROJEKT TRUUP
  - PROJEKT KRAAVI VOOLUSUUND
  - OLEVA KRAAVI PÕHJA PUHASTAMINE
  - PROJEKT KRAAVI PÕHJA KINDLUSTAMINE tüüp A (1<i>i</i>3) ja B (3<i>i</i>5)
  - METSA VÕI VÕSA RAADAMINE
  - LIKVIDEERITAVAD OBJEKTIID
  - GEOLOOGIA PUURAUK
  - PROJEKT NÕLV
  - PROJEKT VÕRKAIA / ELEKTRIKARJUSE ASUKOHT
  - PROJEKT LIKLUSMÄRGI POST
  - OLEMASOLEV / OLEMASOLEV ÜMBERTÕSTETAV / PROJEKT LIKLUSMÄRK
  - PROJEKT TÄHISPOST (sinine / kollane / valge helkur)
  - PROJEKT POOLITATAV SIDEKAABLI KAITSETORU
  - PROJEKT POOLITATAV ELEKTRIKAABLI KAITSETORU
  - ÄRALÕIKE VÕI SUNDVALDUSE ALA JA POSITSIOONI NR

**LEHTEDE JAOTUS**

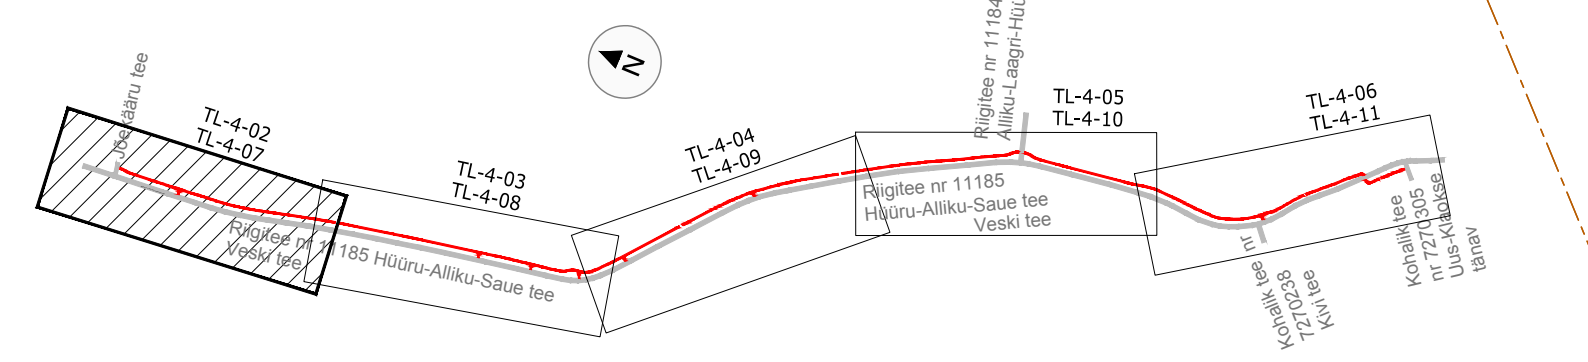

Märkused: Geodeetiline mõõdistus on teostatud Radian OÜ poolt, töö nr 2747G25, teostatud juunis 2025.a. Koordinaadid määratud L-Est 97 süsteemis, kõrgused EH 2000 süsteemis. Katastrüksuste piirid kantud saadud Maa-ametist seisuga 07.03.2025.

MUUDATUS	MUUDATUSE KIRJELDUS	TEOSTAS	KUIPÄEV				
TELLIA	Saue Vallavalitsus	TO Projekt OÜ	Registrikood: 12772446 e-post info@toprojekt.ee				
TÖÖ NIMETUS	Harju maakond, Saue vald, Hüüru ja Alliku küla Riigitee 11185 km 1,03-2,83 jalgratta- ja jalgteie põhiprojekti koostamine	PROJEKTIJAH	P. Okk 30.08.2025				
JOONISE NIMETUS	Asendiplaan ja liikluskorraldus	KONTROLLIA	H.Toom 30.08.2025				
		PROJEKTERIA	P. Okk 30.08.2025				
TÖÖ NR	KÕITE NR	STAADIUM	OBJEKTI NR	PROJEKTI OSA- JOONISE NR	MÕÕTKAVA	FAL	
25003		PP	TL-4-02		1:500		25003_PP_TL-4.dwg