

Isikliku kasutusõiguse asendiplaan


Kinnistu nimi: 2 Tallinn-Tartu-Võru-Luhamaa tee (reg.nr 17867350)

Katastritunnus: 56701:001:0556

Asukoht: Tarbja küla, Paide linn, Järva maakond

Hepta Group Energy OÜ töö nr 12299P / Elektrilevi OÜ tellimus nr LC1163

Kükitaja tankla elektriliitumine

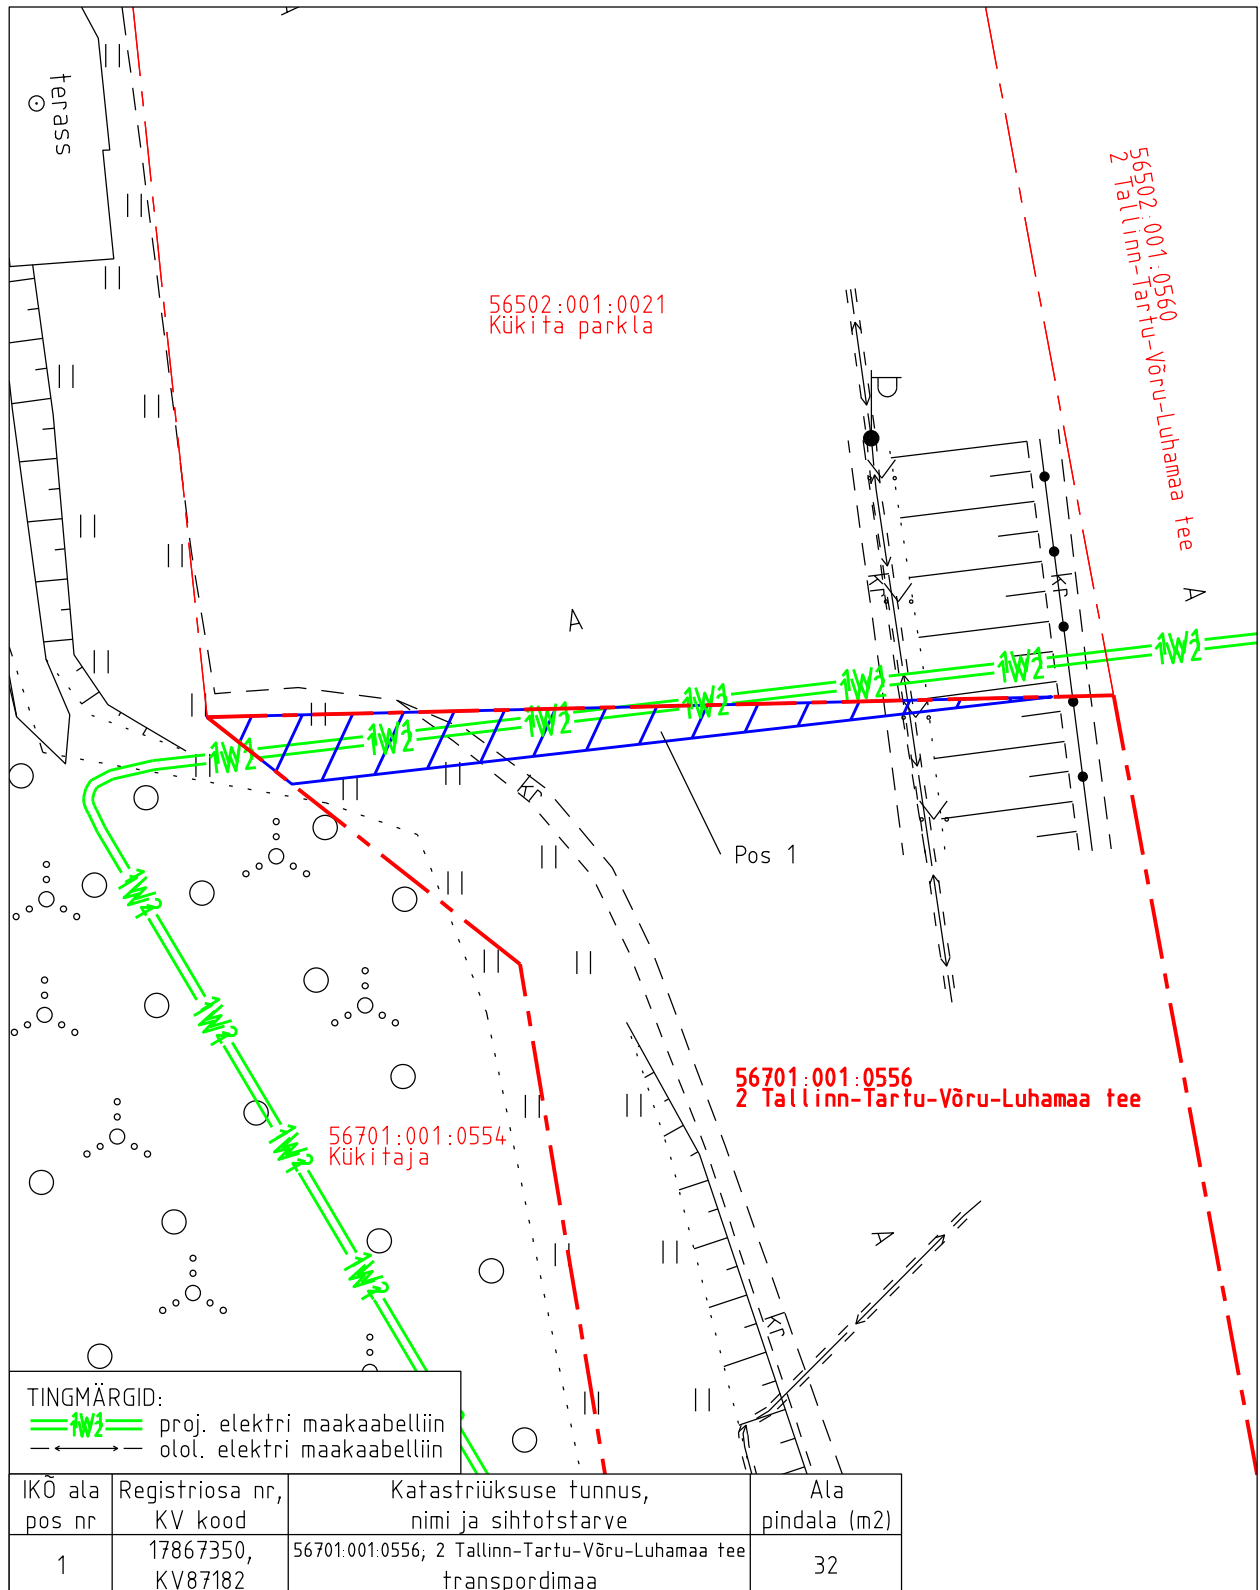

Isikliku kasutusõiguse pindala kokku ligikaudu 32 m<sup>2</sup>

Koormatava katastriüksuse piir

Katastriüksuste piirid (väljavõte 11.11.2024)

Plaan 1-1

M 1:250

Koostaja:

OÜ Kirjanurk