LÕIGE A-A

- Kruuskatte - 150mm
- Fiiberbetoon - 30mm
- Hüdroisolatsioon, süsteem 2
- R/b laeplaat - 600...540mm

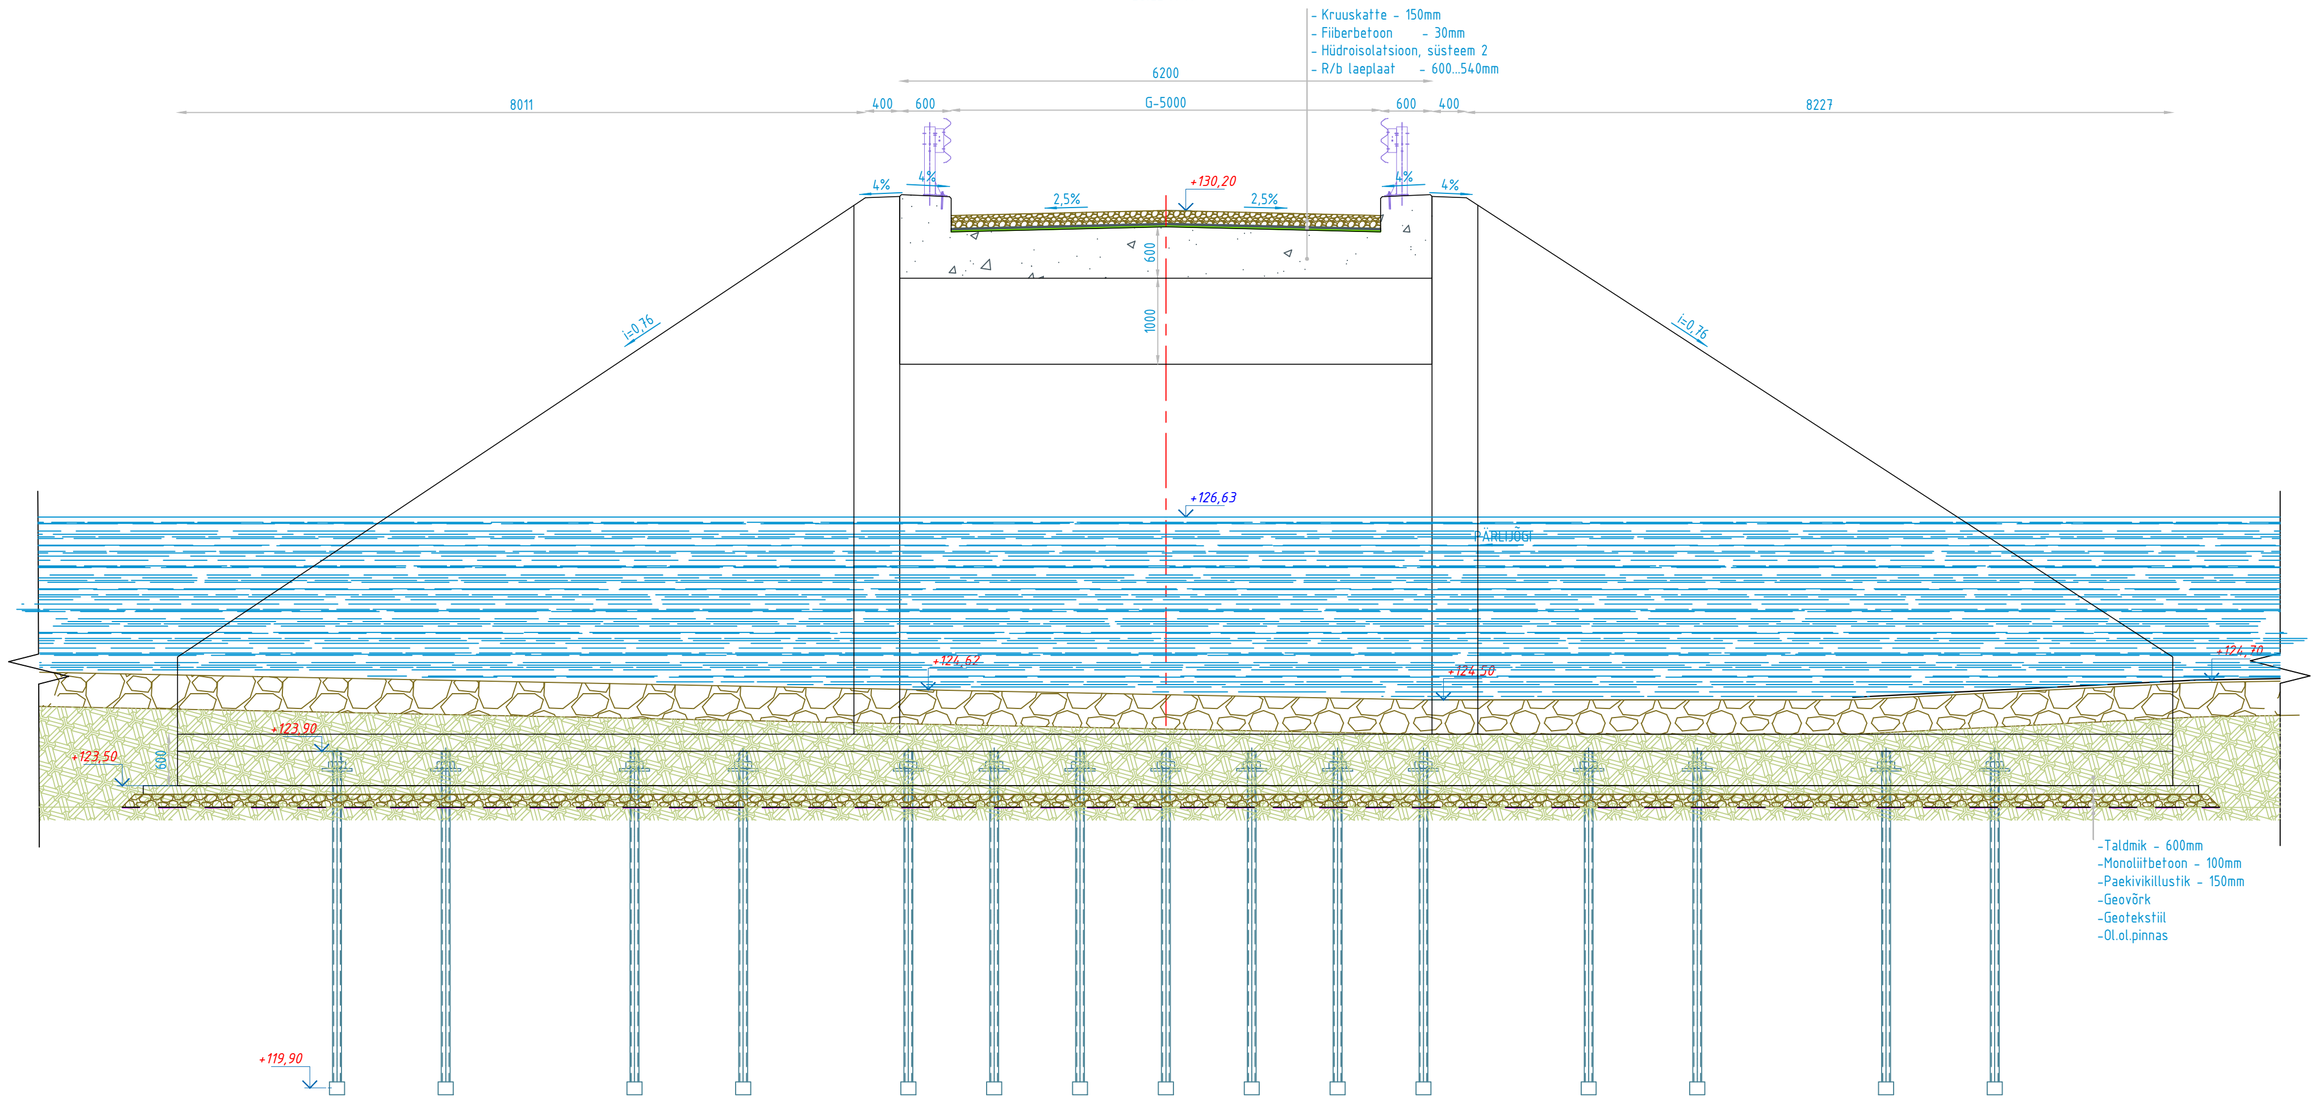

LÕIGE B-B

- Kruuskatte - 150mm
- Fiiberbetoon - 30mm
- Hüdroisolatsioon, süsteem 2
- R/b laeplaat - 600...540mm

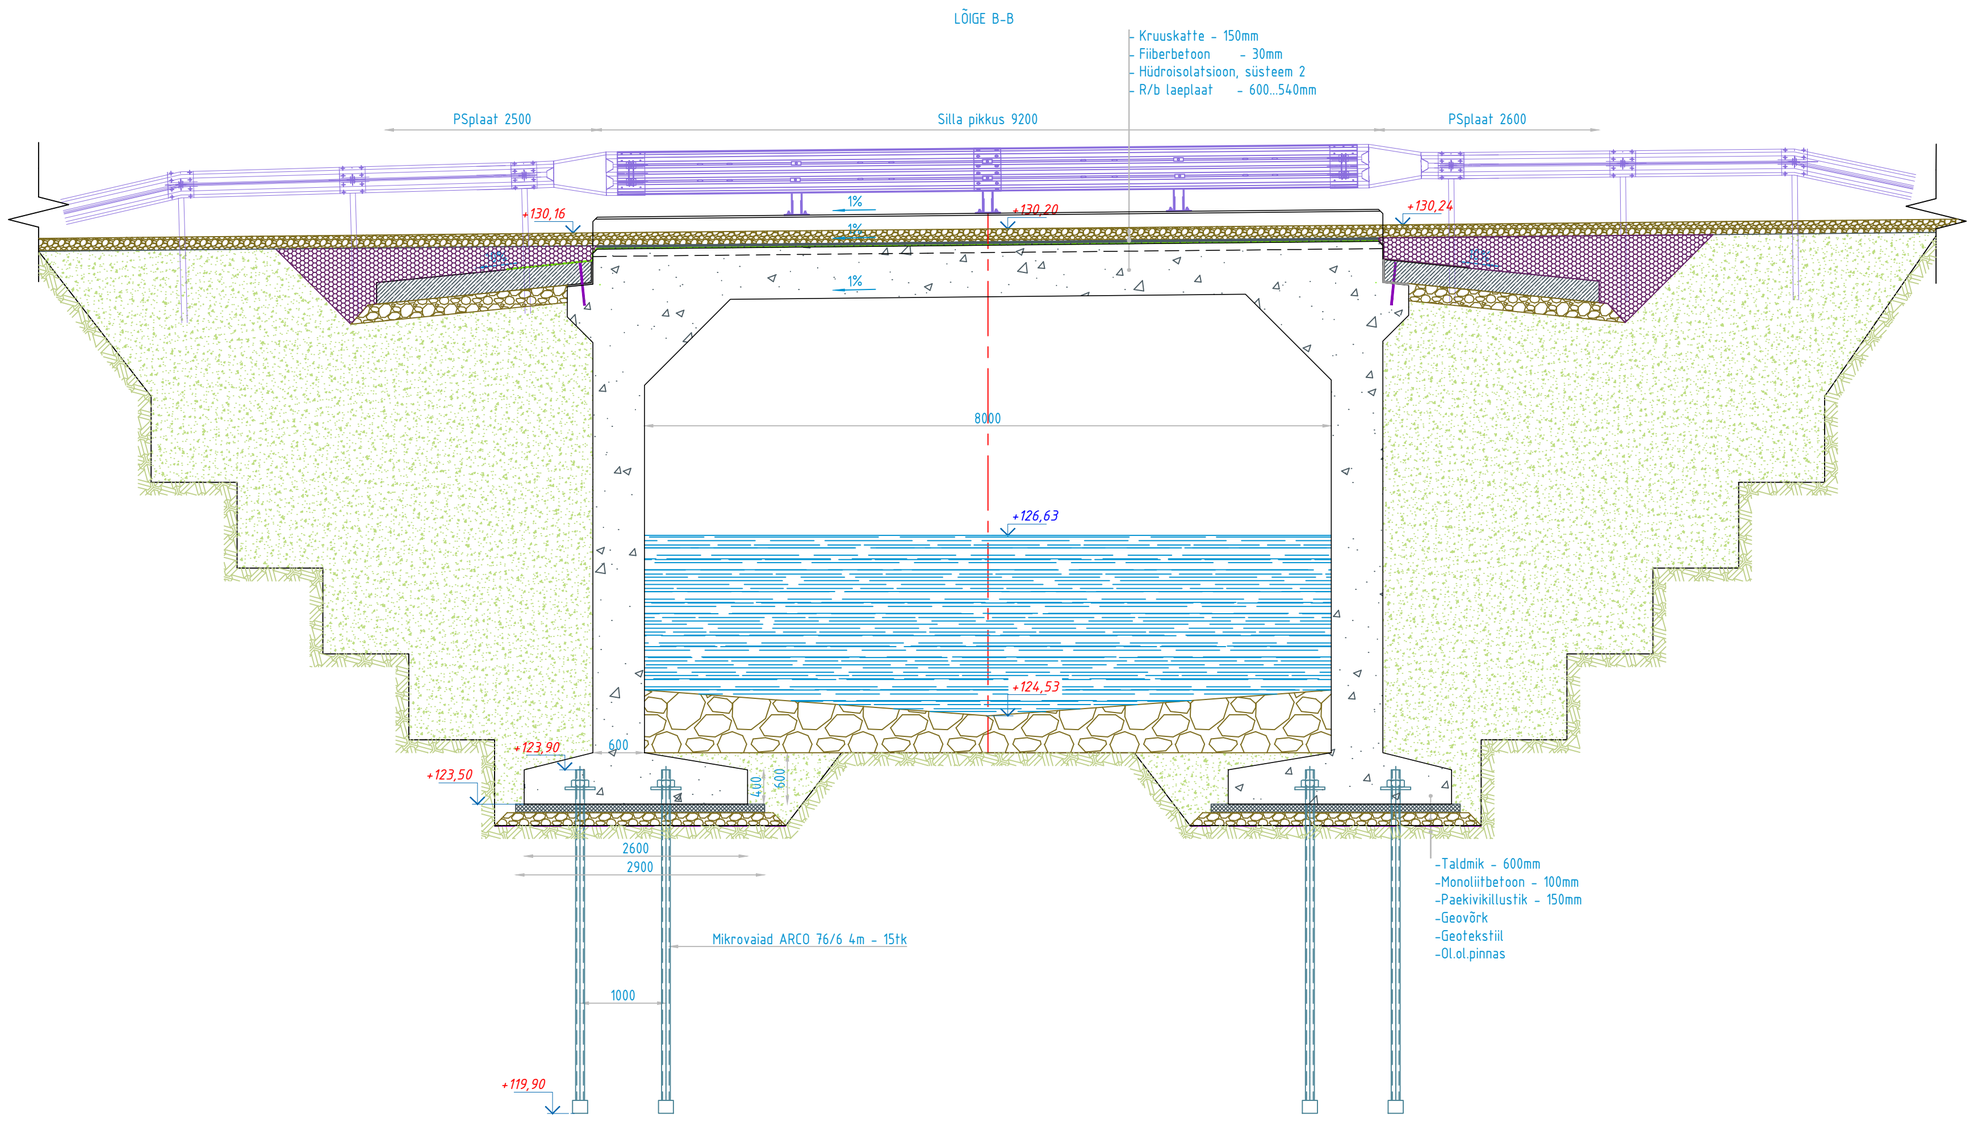

PLAAN

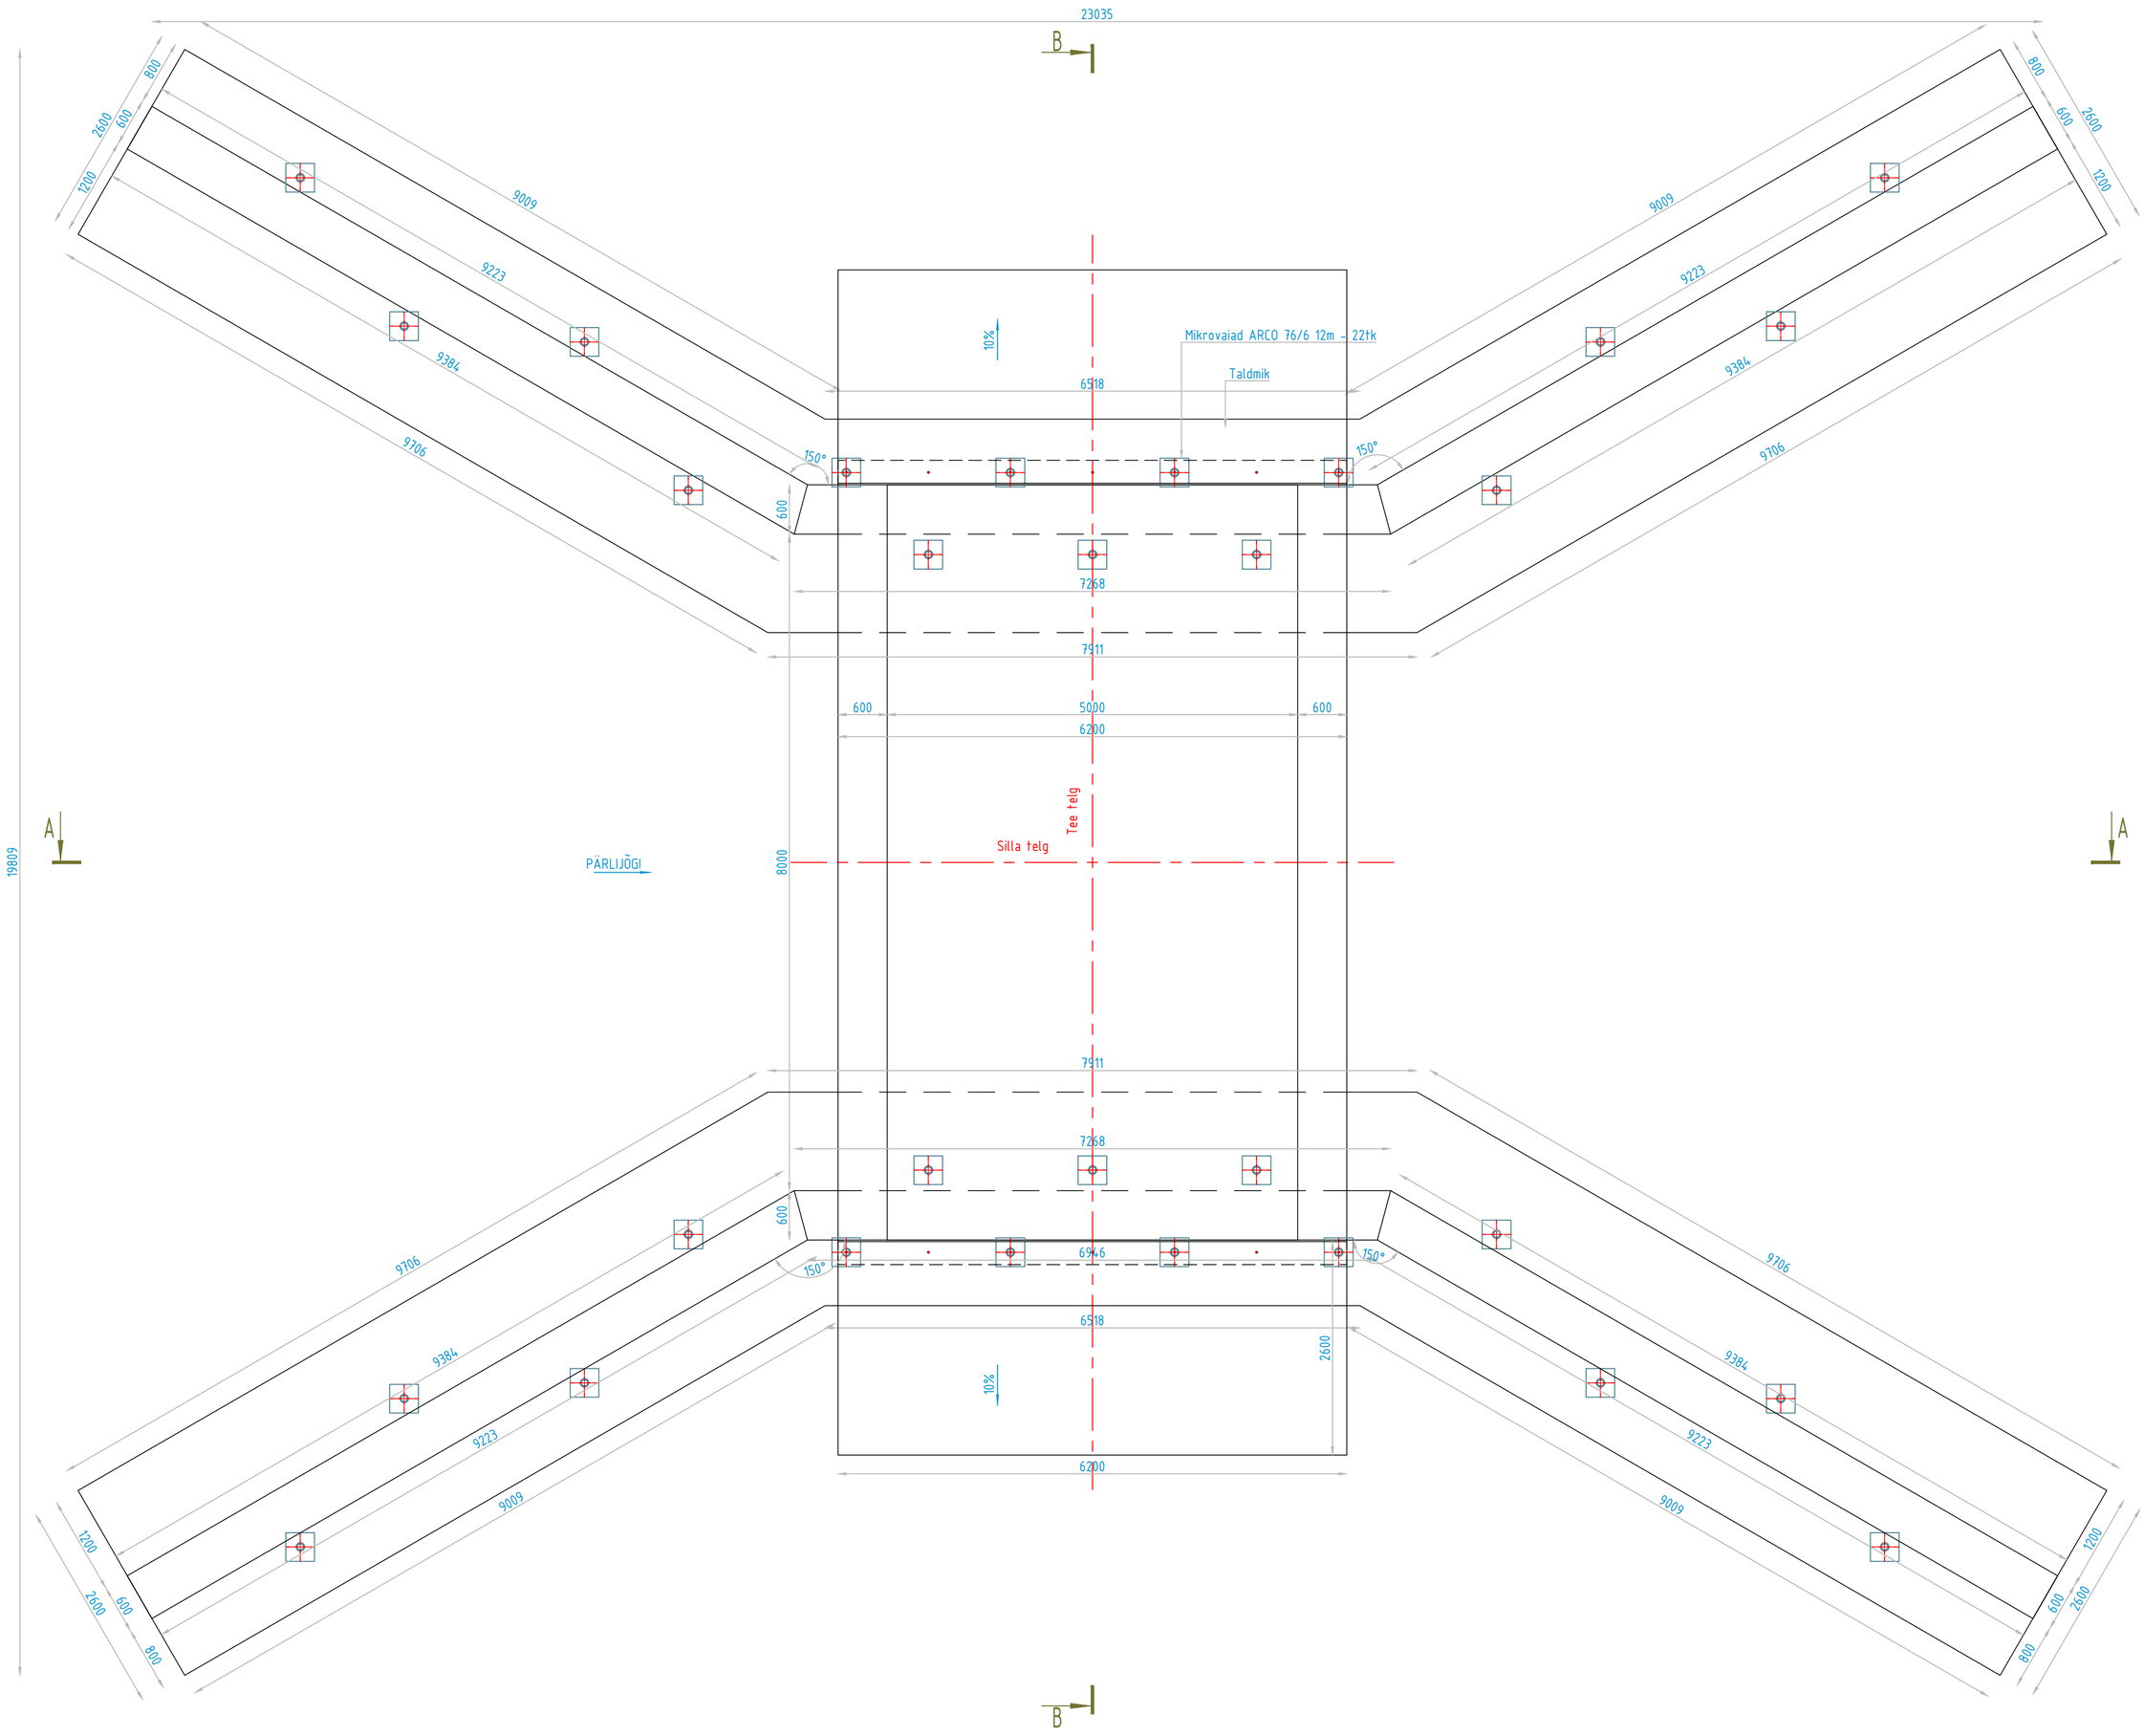

MÄRKUSED:

1. Mõõdud on antud millimeetrites, kui ei ole märgitud teisiti. Kõrgusmärgid on antud meetrites.

Reg.nr 10696600 Tel.+372 5078277 / Reg.nr 12873035 Tel.+372 56600433		TELLIJA	Riigimetsa Majandamise Keskus		
		OBJEKT	Saarlasõ küla Võrumaa Rõuge vald		
		PROJEKT	Saarlasõ paisu likvideerimine ning jõe sängi taastamine		
PROJEKTEERIJA Valeri Volkov	ALLKIRI /allkirjastatud digitaalselt/	KUUPÄEV 02.06.2025	JOONISE NIMETUS SILLA LÕIKED-PLAAN		
JOONESTAS L.Stepanova	ALLKIRI /allkirjastatud digitaalselt/	KUUPÄEV 02.06.2025			
VASTUTAV PROJEKTEERIJA Meelis Viirma	ALLKIRI /allkirjastatud digitaalselt/	KUUPÄEV 02.06.2025	PROJ NR 2024083	PROJ ETAPP TP	MÕÕTKAVA 1:50 / JOONISE NR 6-01

LEHT: 600x1100