
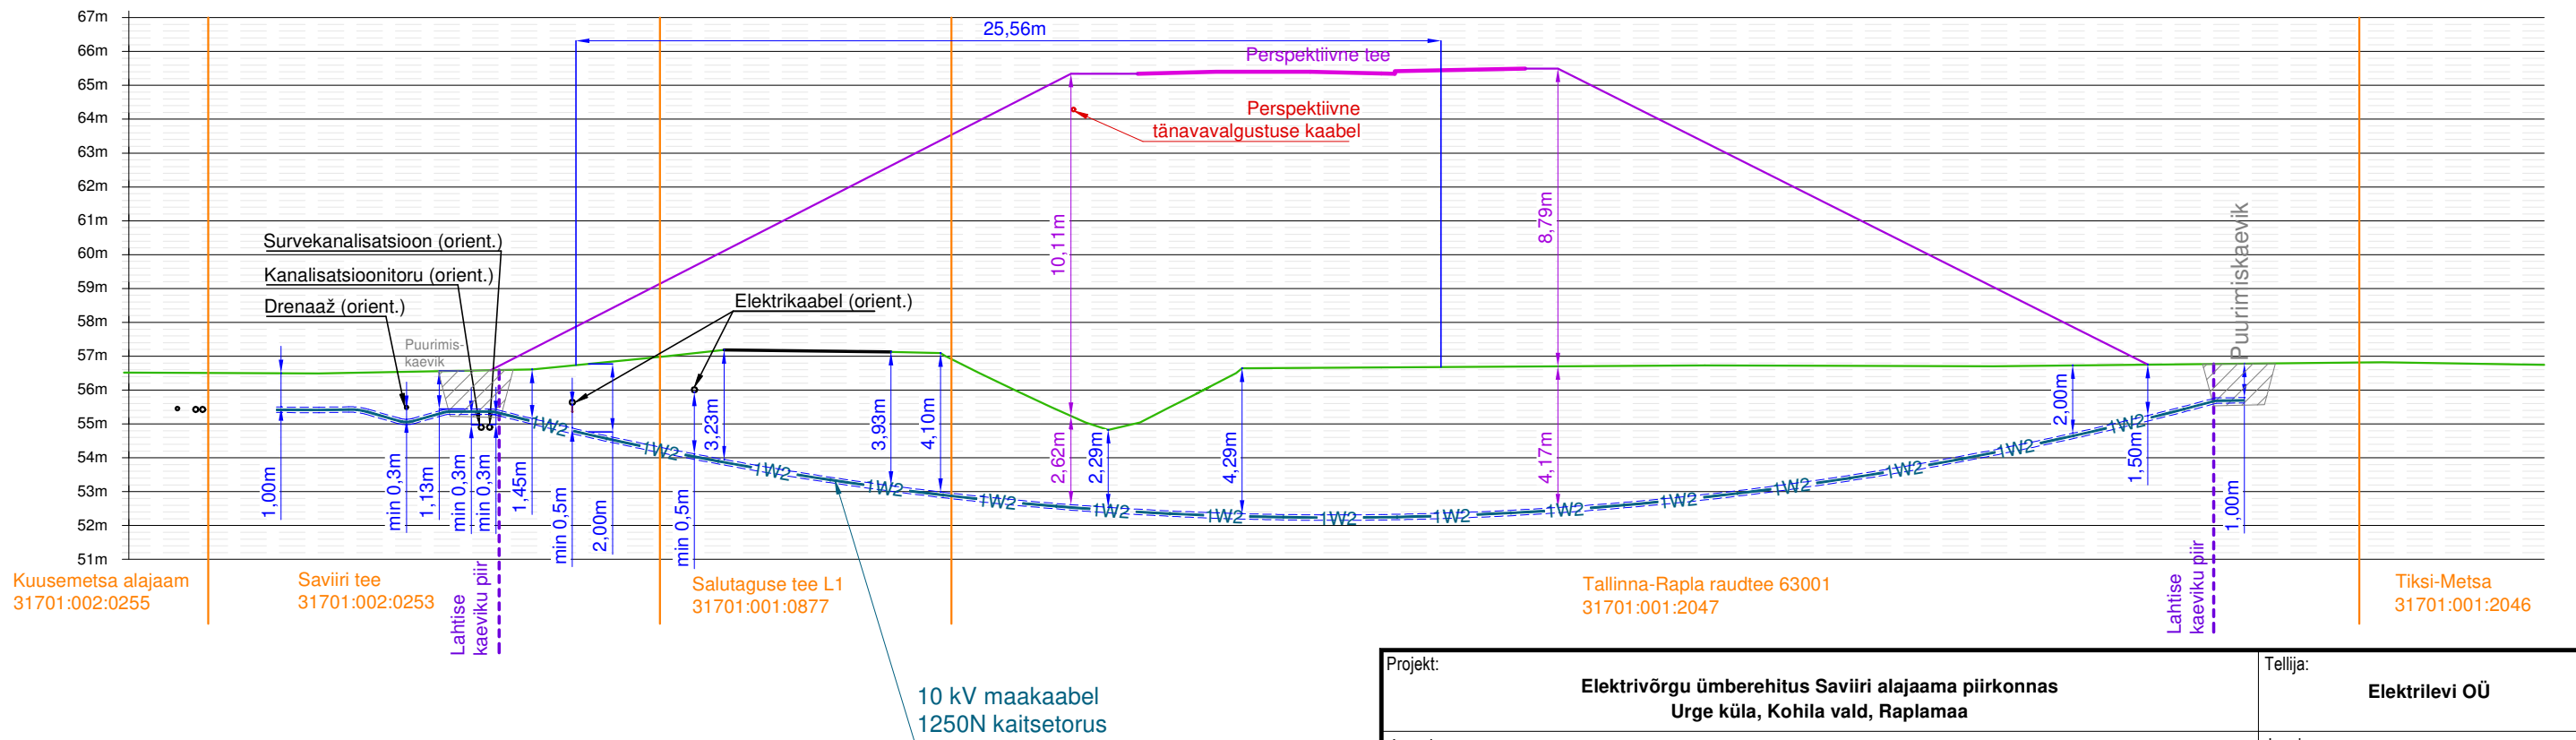


## Kaabli paigutus lõigul E...F

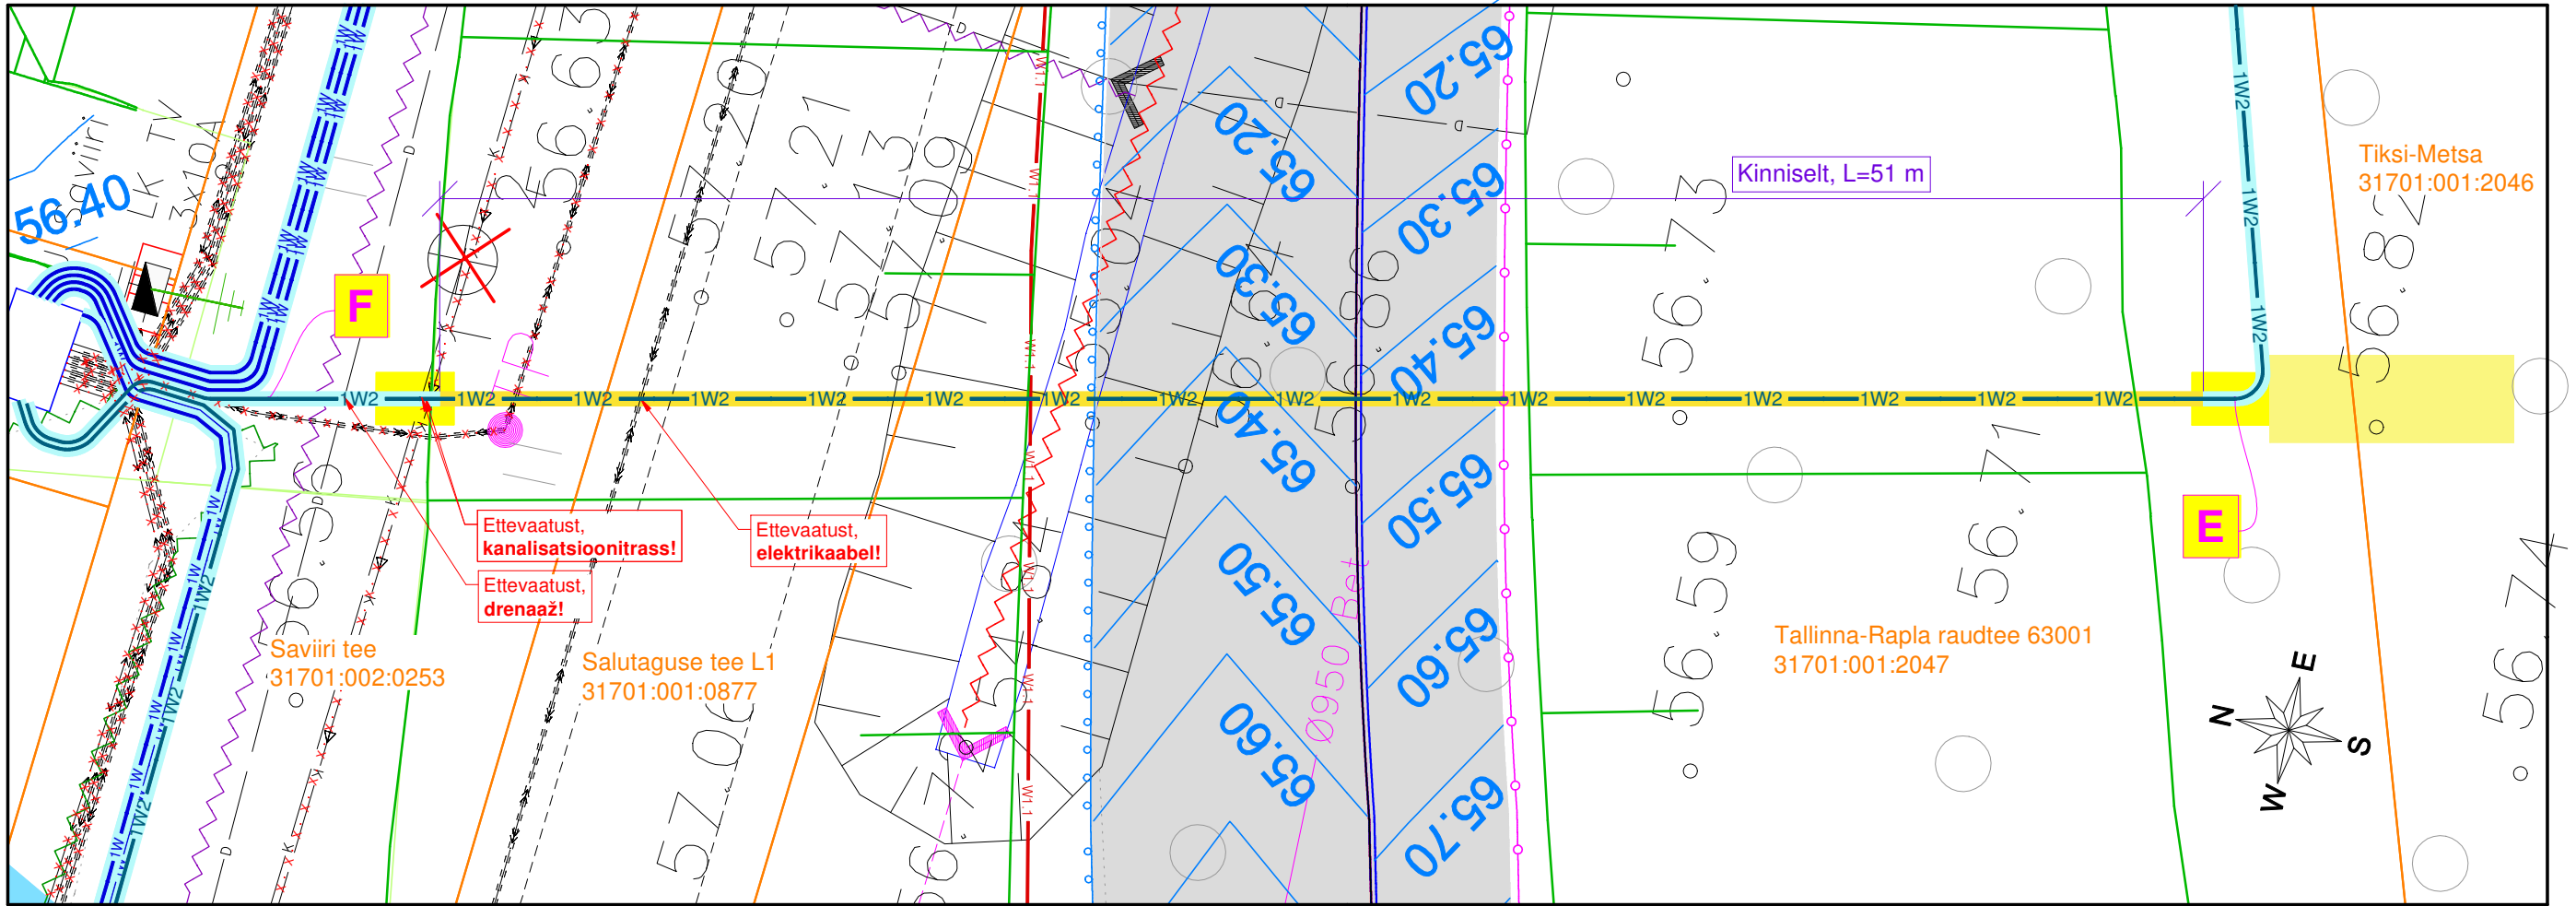

Projekt:		Elektrivõrgu ümberehitus Saviiri alajaama piirkonnas Urge küla, Kohila vald, Raplamaa		Tellija: Elektrilevi OÜ			
Joonis:		Kaabli paigutus lõigul E...F		Joonise nr: TR1140-4			
<div><div>DRAFTIT</div><div>DRAFTIT OÜ Reg. kood: 14231335 Ilmatsalu 3, 50408 Tartu info@draitit.ee</div></div>	Projekteeris	Aro Kivisild	17.09.2024	Mõõtkava 1:200		Leht	Lehti
	Kontrollis	Mikk Reiter	17.09.2024				
					Staadium	Tööprojekt	3