
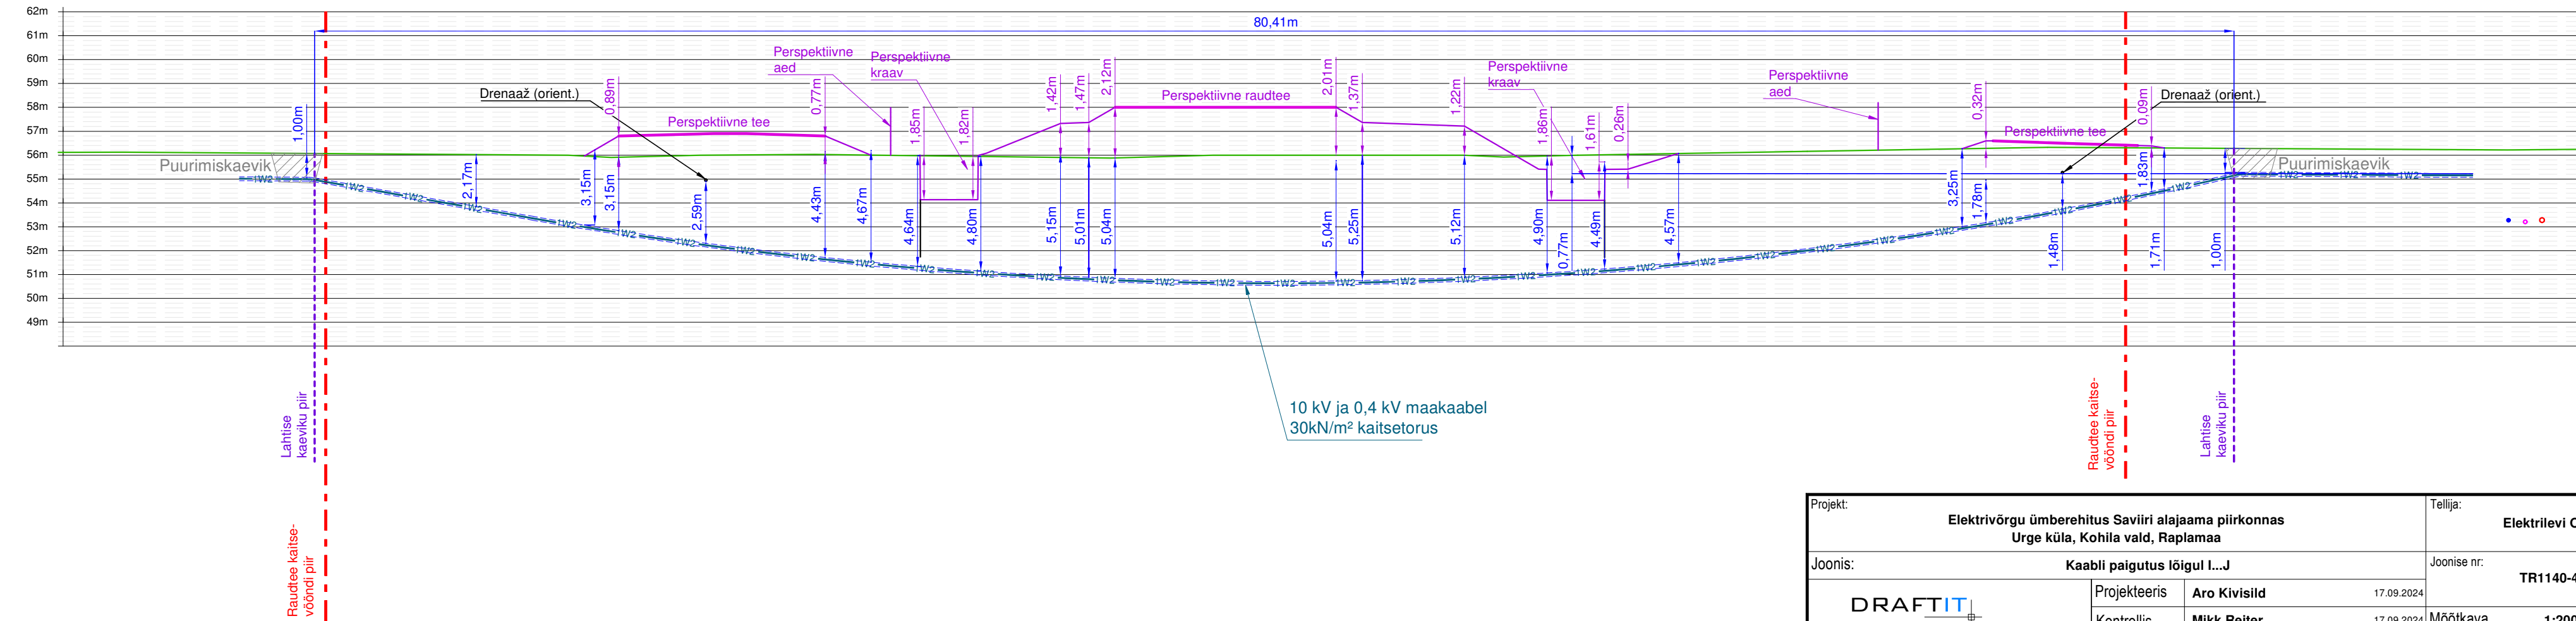



Kaabli paigutus lõigul I...J

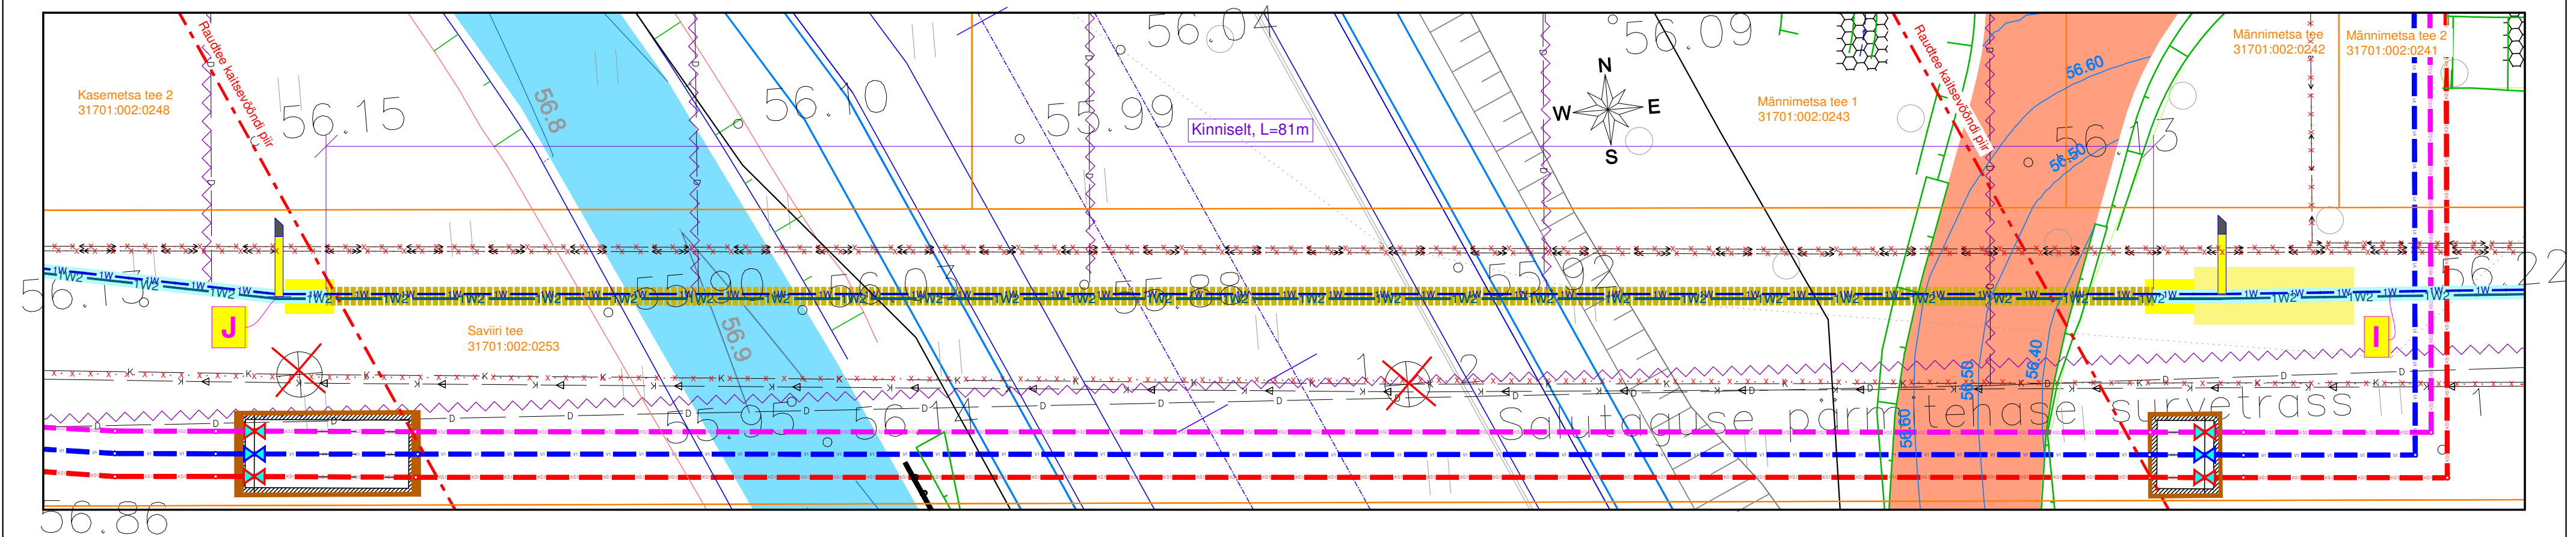

Projekt: Elektrivõrgu ümberehitus Saviiri alajaama piirkonnas Urge küla, Kohila vald, Raplamaa				Tellija: Elektrilevi OÜ			
Joonis: Kaabli paigutus lõigul I...J				Joonise nr: TR1140-4			
<div><p>DRAFTIT OÜ Reg. kood: 14231335 Ihmala 3, 50408 Tartu info@draftit.ee</p></div>	Projekteeris	Aro Kivisild	17.09.2024				
	Kontrollis	Mikk Reiter	17.09.2024	Mõõtkava	1:200	Leht	Lehti
				Staadium	Tööprojekt	5	7