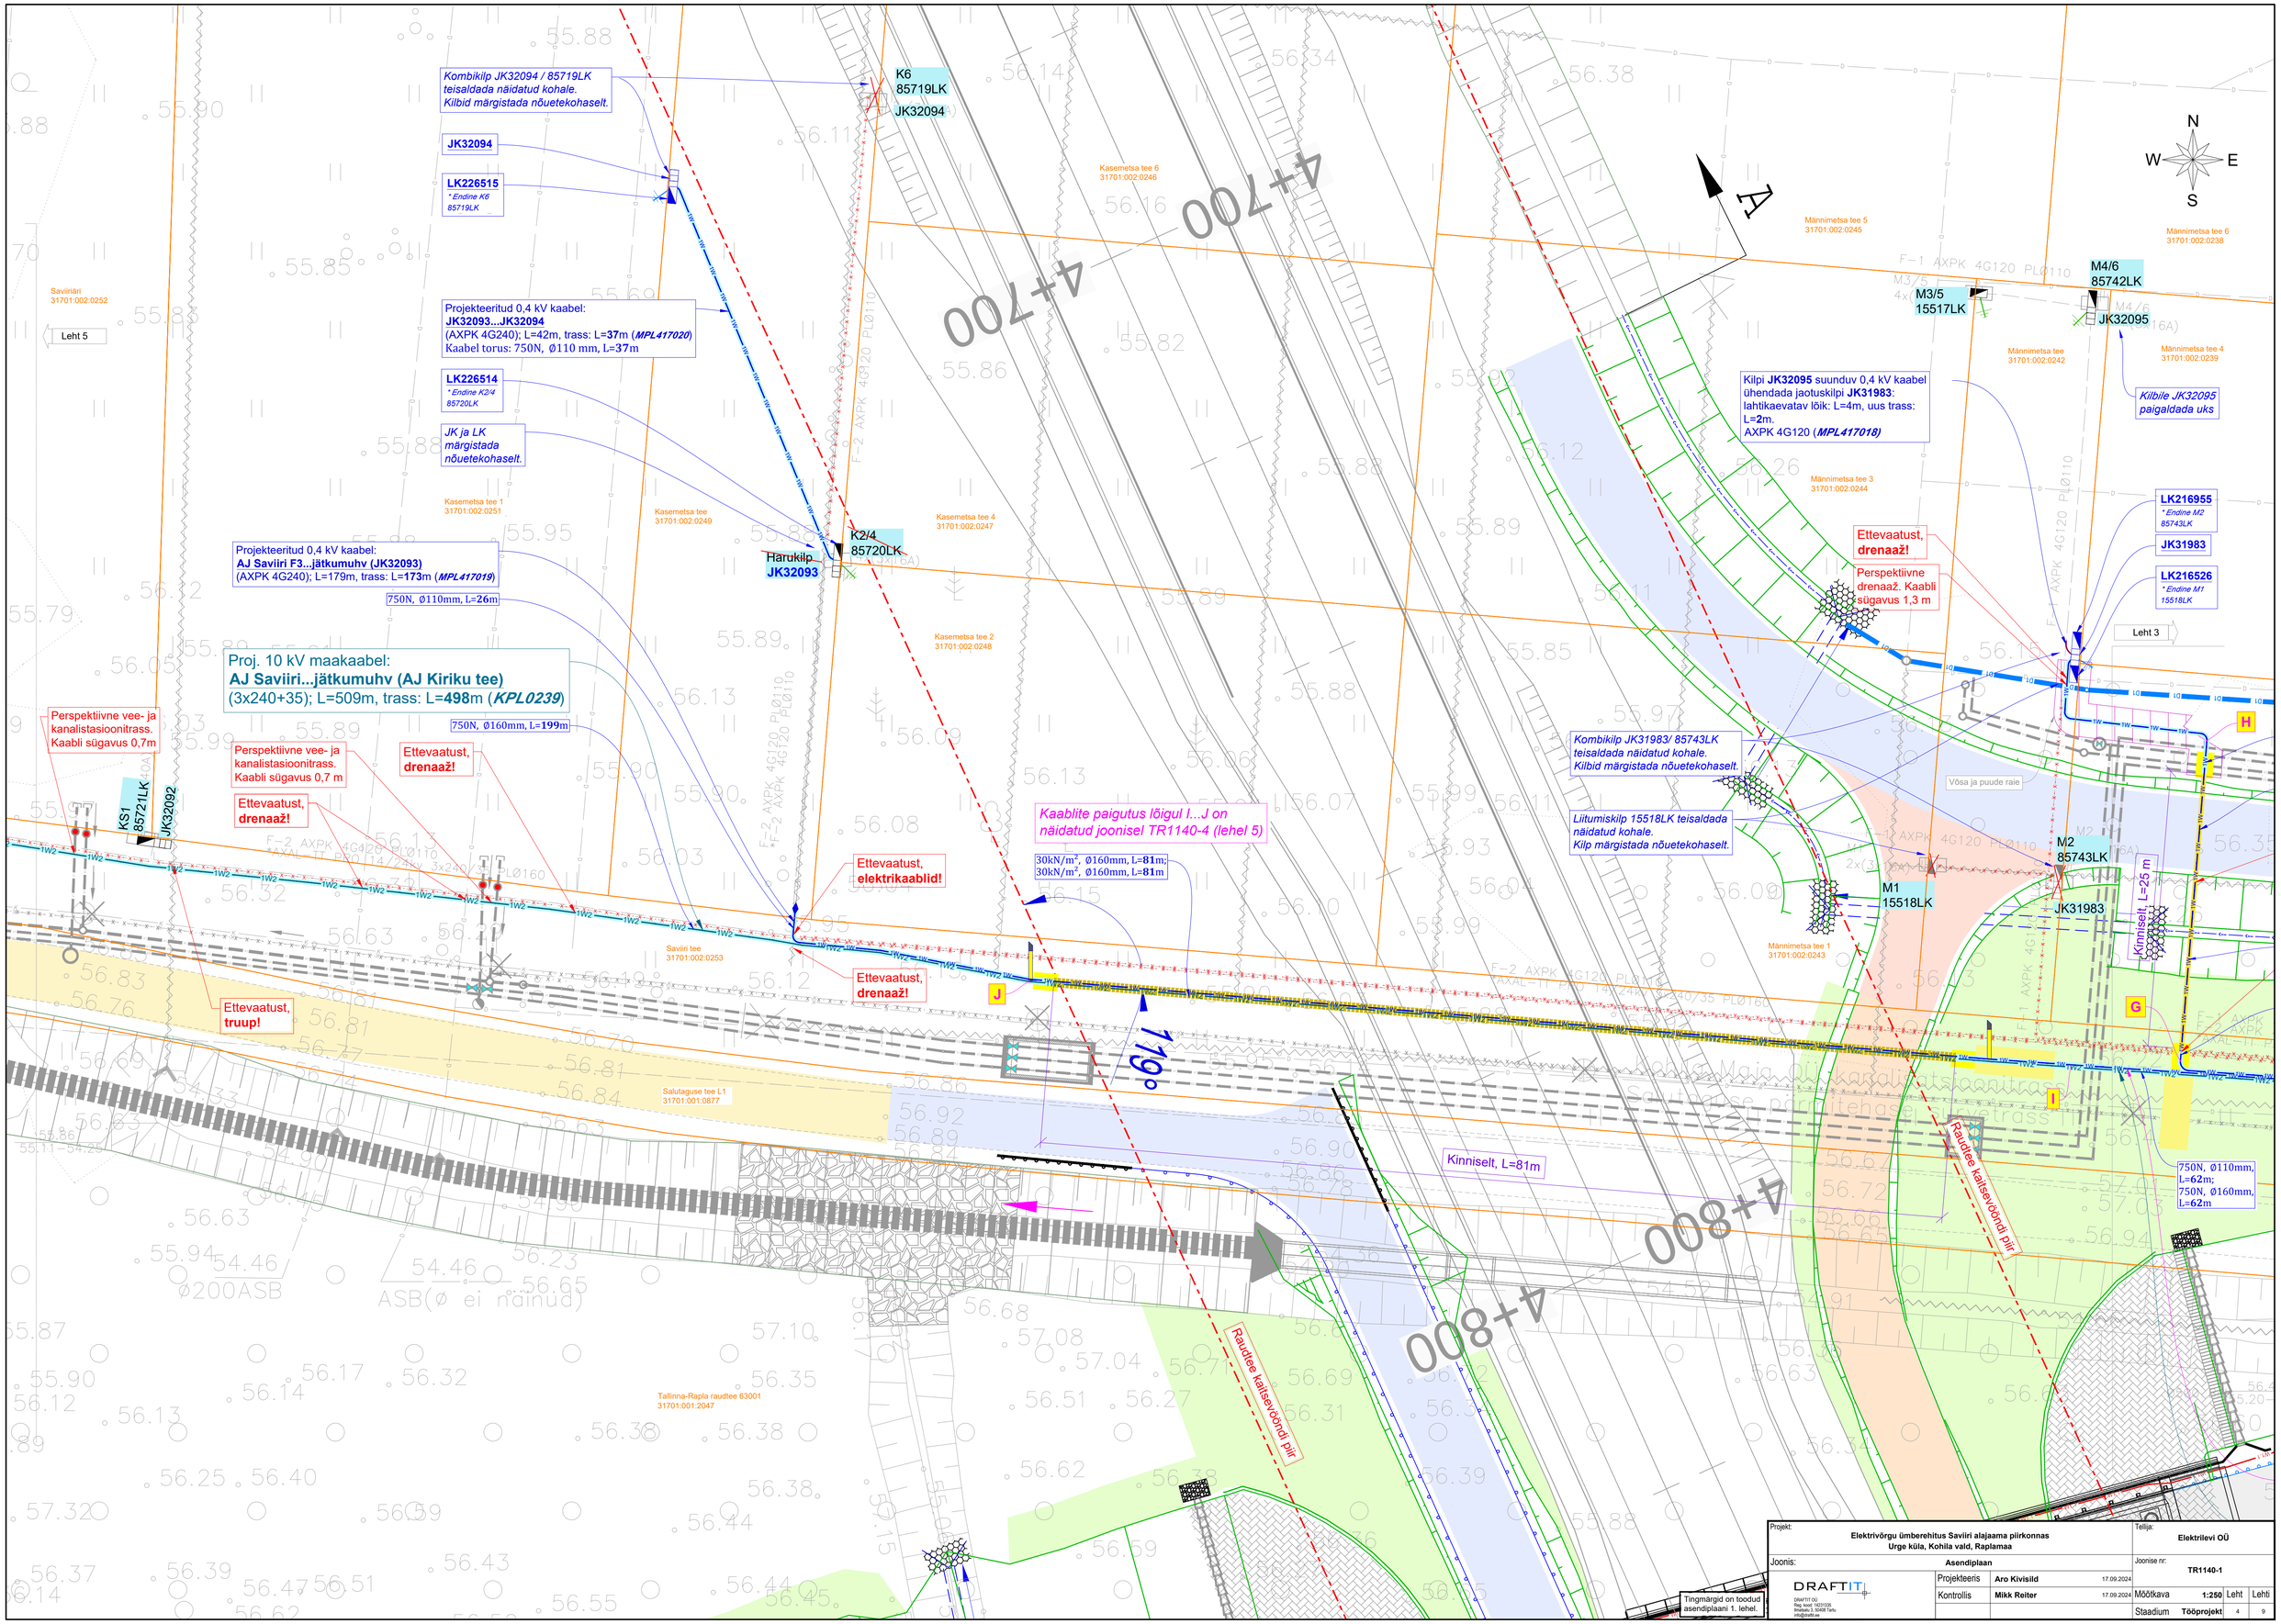

Projekt: Elektrivõrgu ümberehitus Saviiri alajaama piirkonnas Urge küla, Kohila vald, Raplamaa				Tellija: Elektrilevi OÜ	
Joonis: Asendiplaan				Joonise nr: TR1140-1	
DRAFTIT	Projekteeris	Aro Kivisild	17.09.2024	Mõõtkava 1:250	Leht / Lehti
	Kontrollis	Mikk Reiter	17.09.2024	Staadium Tööprojekt	4 / 9