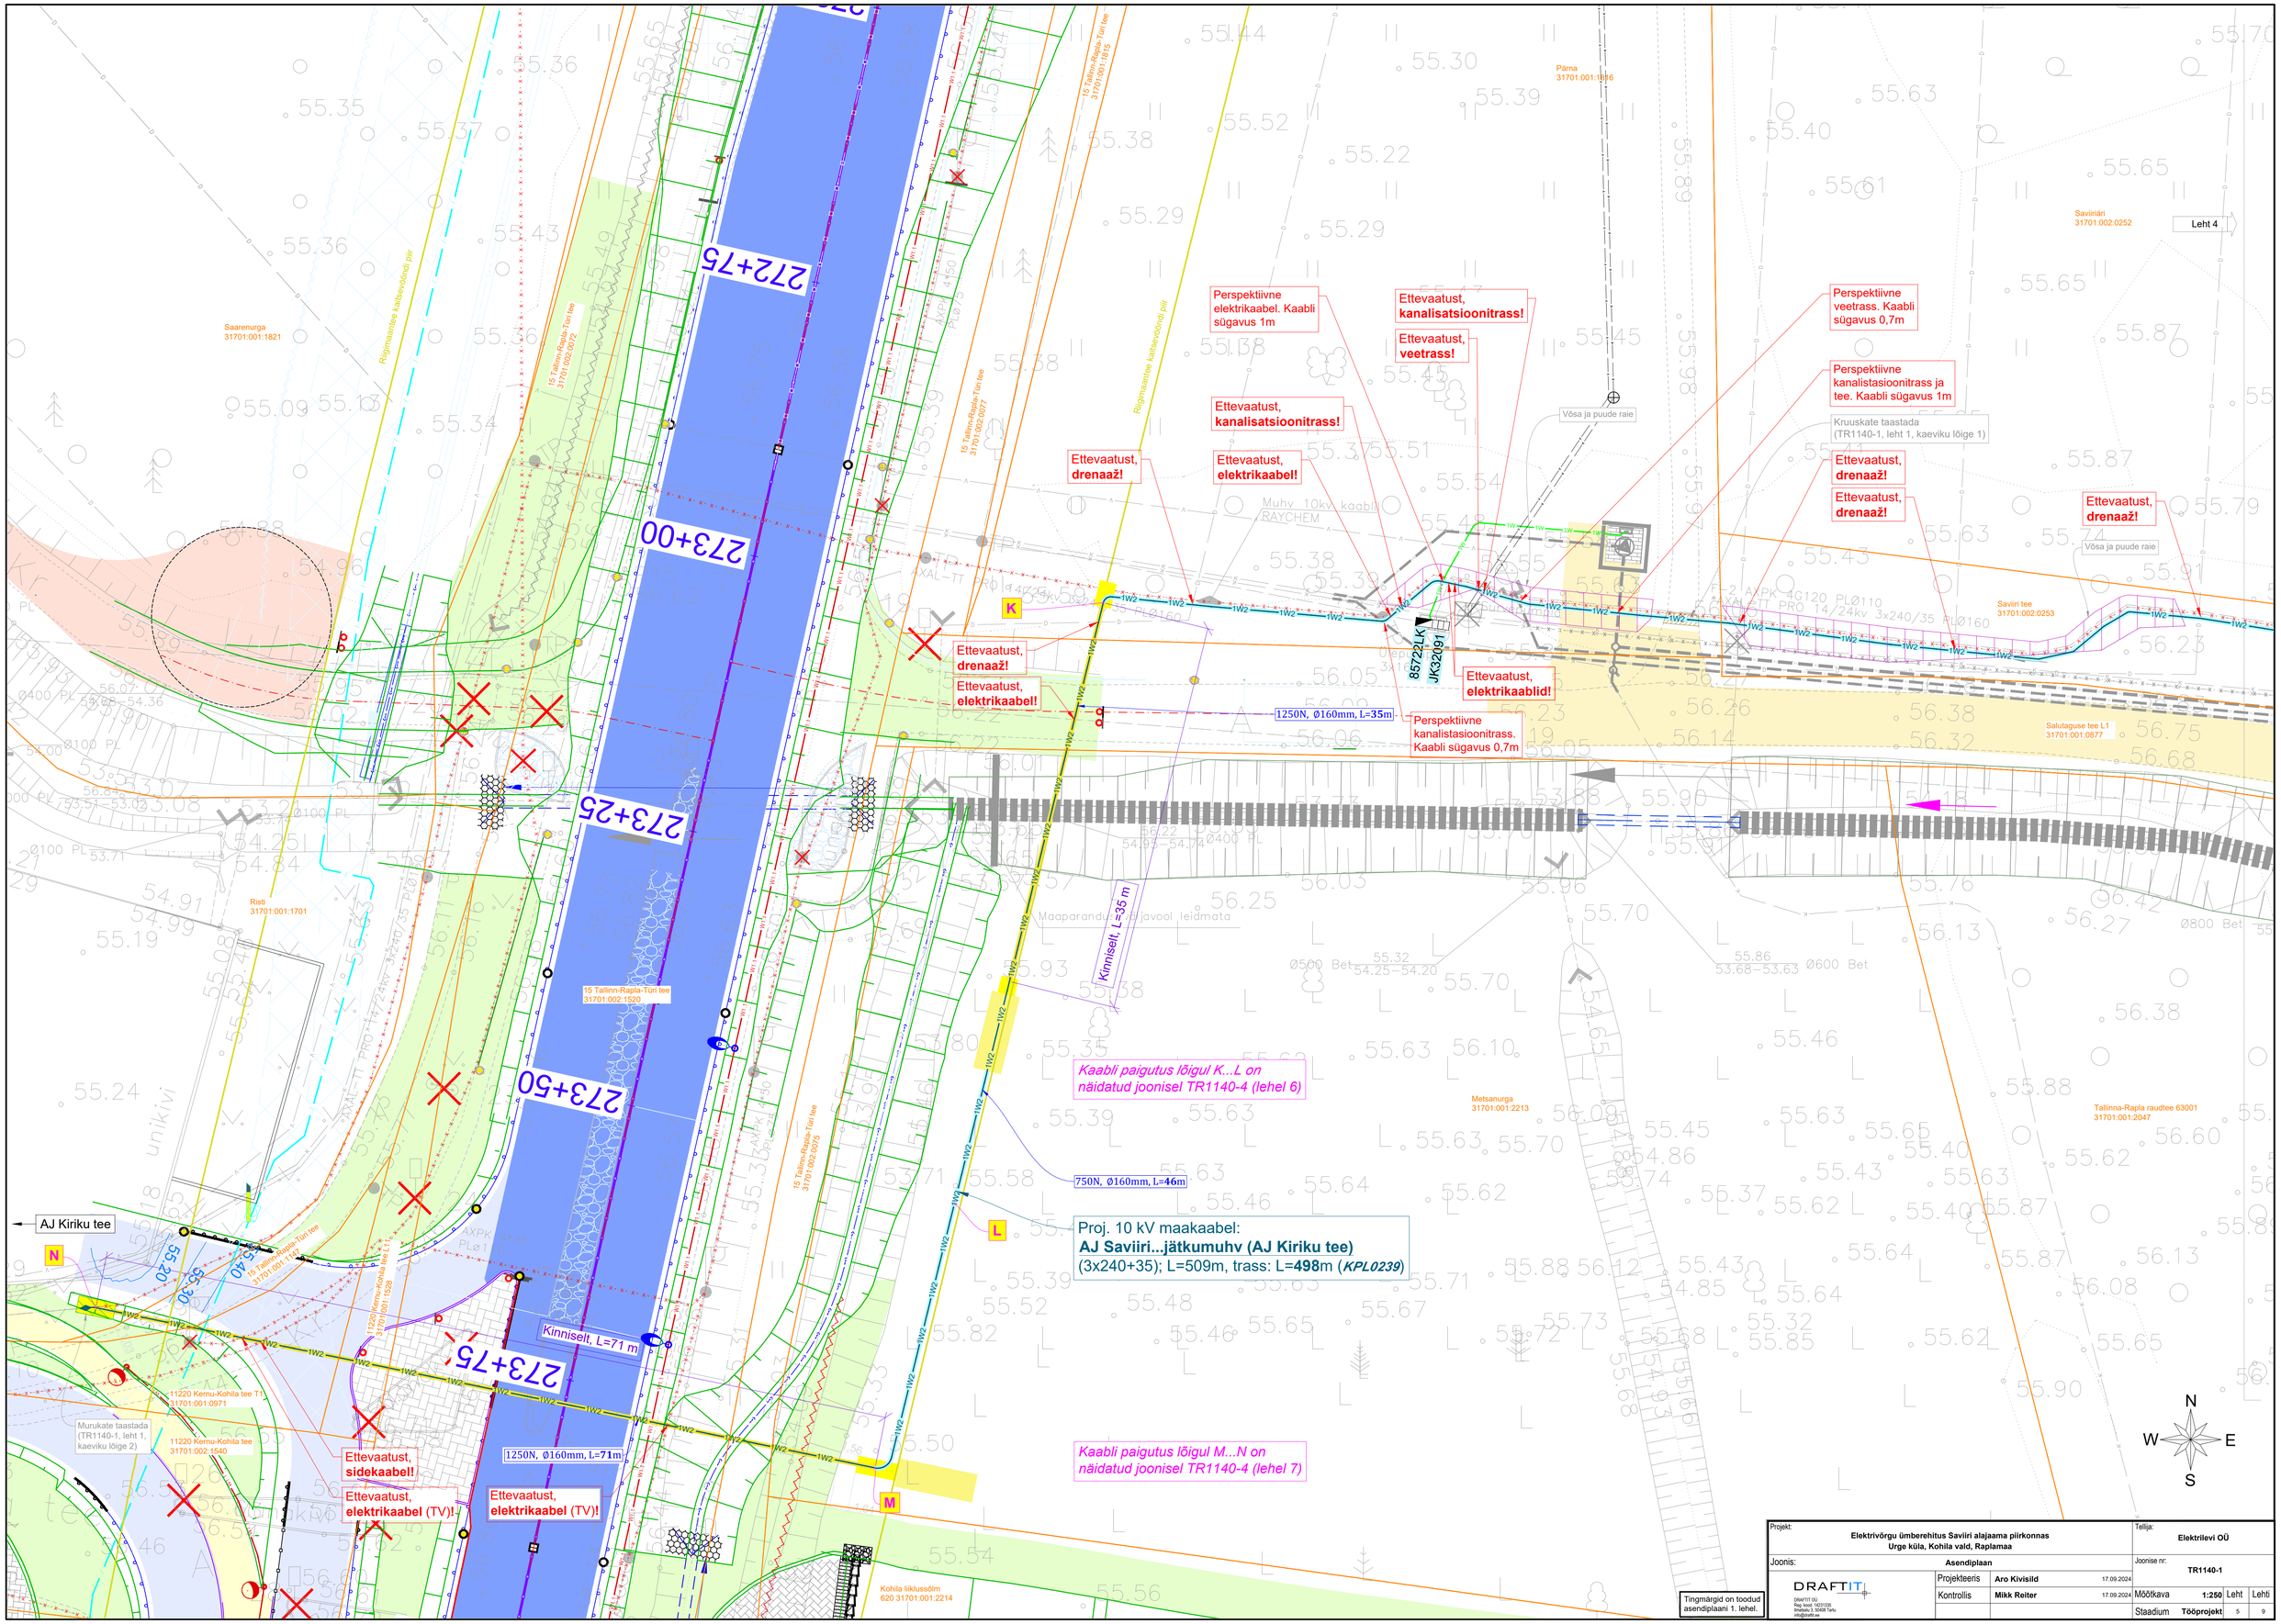

Tingmärgid on toodud asendiplaani 1. lehel.

Projekt: Elektrivõrgu ümberehitus Saviiri alajaama piirkonnas Urge küla, Kohila vald, Raplamaa				Tellija: Elektrilevi OÜ	
Joonis: Asendiplaan				Joonise nr: TR1140-1	
DRAFTIT OÜ Reg. kood: 14231335 Ilmatsalu 3, 50408 Tartu info@draftit.ee	Projekteeris	Aro Kivisild	17.09.2024	Mõõtkava 1:250	Leht / Lehti
	Kontrollis	Mikk Reiter	17.09.2024	Staadium Tööprojekt	5 / 9