


ISIKLIKU KASUTUSÕIGUSEGA KOORMATAVA ALA PLAAN

J.SÜTISTE TEE 23, TALLINN, HARJU MAAKOND

TUNNUS: 78401:101:3223

PLAAN 1:500

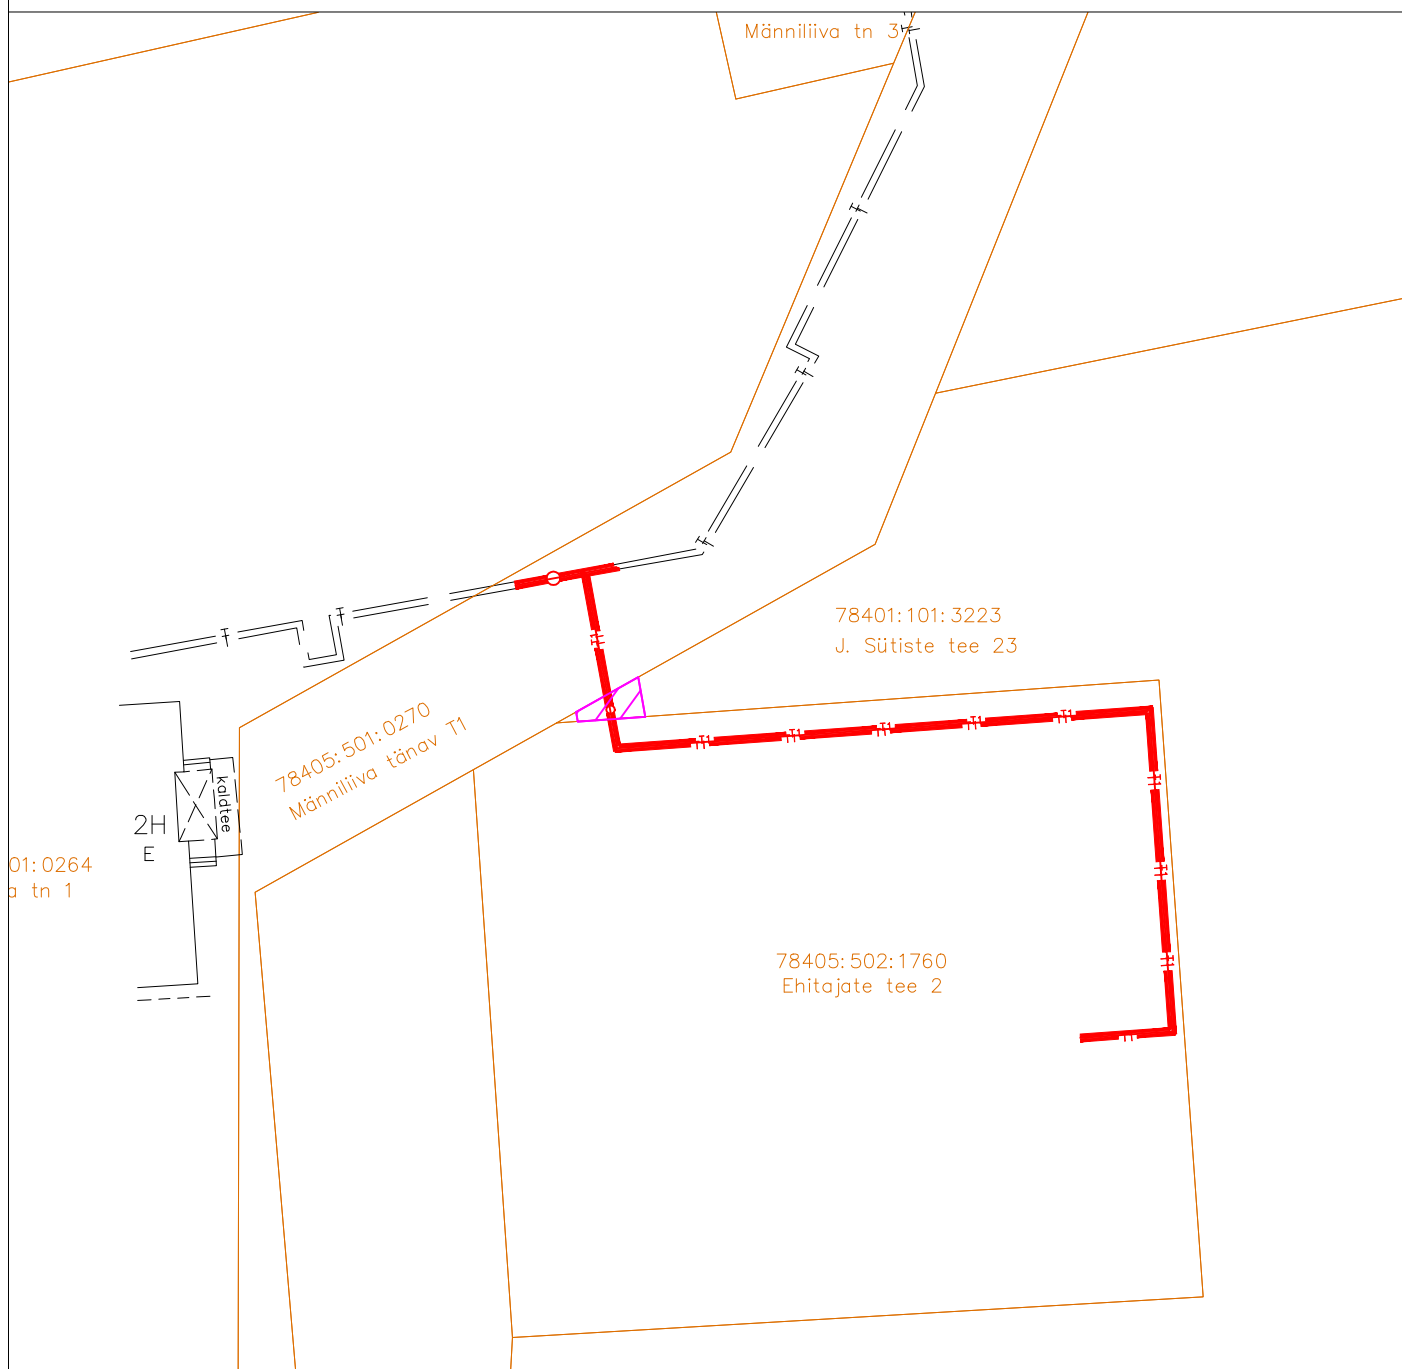

Katastriüksuse piir

Projekteeritav kaugküttetorustik

Olemasolev kaugküttetorustik

Kaugküttetorustiku kaitsevöönd

Kasutusõiguse ala – 7,3 m²

Kaitsevööndi ulatus torustiku välisservast 2,0 m

Kaugküttetorustiku pikkus – 1,70 m

