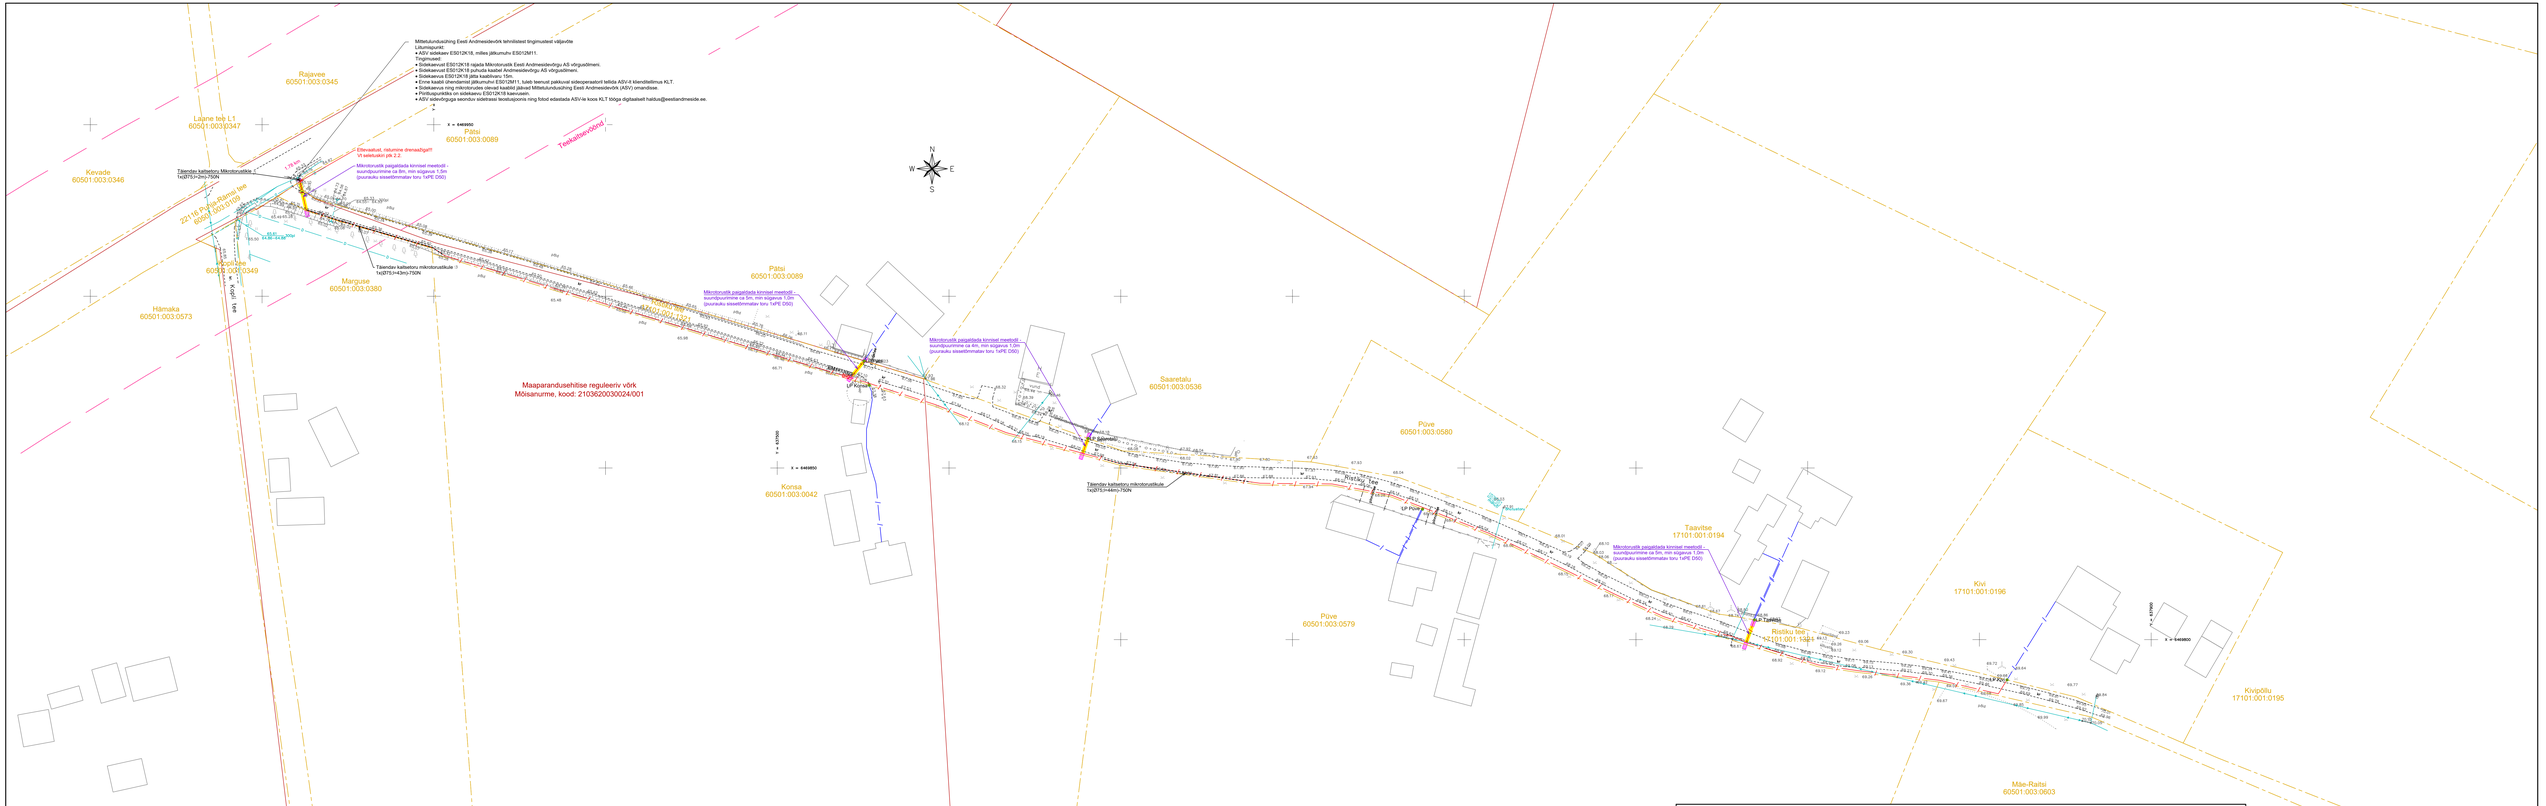

Märkused:

- Töpo-geodeetiline alusplaan tehnovõrkudega - Geopartner OÜ, töö nr GEO 24-4624.
- Koordinaadid L-Est 97 süsteemis, kõrgused EH2000 süsteemis.
- Mikrotorustiku paigaldussügavuse ülehoidest:
  - haljasalal, kus puudub oht mikrotorustikule, min 0,5 m;
  - kohaliku tee transpordimaal või transpordimaa puudumisel kohaliku tee servale lähemal kui 3 meetrit paigaldada mikrotorustik min 1 m sügavusele;
  - kõvakattega teedel, ja sõiduteiteedega, läheda liiklusega ühestal, parkimisplatsi alt, kõnnimaal min 1,0 m.
- Tõlendavad tingimused rigitee maaküsusele kavandatud mikrotorustikule:
  - rigitee maaküsusele kavandatud mikrotorud paravel paiknema minimaalselt 1,0 m sügavuvel ning 750 N tugevuses kaitsetorus.
  - Mõõtepunktide paigaldusel ülaltee nõue 1,5m kattest ja mahasõidudel 1,2m ning 1250 N tugevuses kaitsetorus.
  - Mikrotorustiku erijuhul paigaldussügavuse ja tõlendava kaitsmise vajadusa kohta on ära toodud asendiplaanidel.
- Ehitamise käigus täpsustada olemasolevate trasside asukohad ja sügavuved maapinnas ning projekteerituid side jatkusuunitid (kaap maapinnal) ja projekteerituid kaevu ja kaitsetoru kaatsivõrdaja toata on kestatud Tõstle teostamine lõmigatoles kaitsetõõrdis võib tomusis koosklastatult vastava rigatiee valdaja järelevalve ükusega.
- Projekteerituid mikrotorustiku paikneme ristuva tehnovõrgu all või kohal mõõrab tehnovõrgu sügavus. Riisumisel olemasoleva tehnovõrgugaa teostada tehnovõrgu alt, kui pearl poolt pole võimalik kinni pidada nõutavast sügavusest või ei rõuda teisti. Riisumisel ja rõõpluõgemisel kiste kommunikatsioon traasdega pidada kinni nõmidekohasteid vahekaugusteid.
- Ristuvad ja mõõtkavatud kaablid, torud ja kaevud kaitsta tõlendavalt mehaanilisele vigastuste vältimiseks.
- Sõidetraasde peatakirt, murukatted, teed ja muud rajatised tuleb taastada vastavalt nende endisele kujule. Kaevise tõõmmel lõhendada pinnast. Enne tööde alustamist on vajalik hankida kaevetõõde luba.
- Vältida trasside vahetus läheduses säilitatavate puude vigastamist.

Tingmärgid

- Olemasolev hoone
- Katastriüksuse ja aadress
- Katastripiirid
- Olemasolev keskpinge õhuliin
- Olemasolev madalpinge õhuliin
- Olemasolev keskpinge maakaabel
- Olemasolev madalpinge maakaabel
- Olemasolev sidekaabel
- Olemasolev sidekanalisatsioon
- Olemasolev veetrass
- Olemasolev kanalisatsioon
- Olemasolev ühisvõrgu installatsioon
- Olemasolev õhereoll
- Projekteeritud side jatkusuunitid (kaap maapinnal)
- Projekteeritud side vahejatkupunktid (kaap maapinnal)
- Projekteeritud sidekaev
- Projekteeritud lõpp-punktid (markerpall maa sees)
- Projekteeritud mäletulp
- Projekteeritud maasisene mikrotorustik(sõle) - DB-klassi (Direct Burry) märgistusega, min 1000N
- Projekteeritud maasisene mikrotorustik(sõle) kinniset meetodit - puurumistoru PE D50, 1250N
- Projekteeritud perspektiivne klendifiibrisõle) - maa sees
- Projekteeritud kaitsetoru
- Suundpuurimise lõpu- ja alguskaevik

Projekt:	Tartu maakond, Elva vald, Hellenurme küla, Mõisanurme küla, Riidaküla, Udama küla ja Lossimäe küla piirkonna valguskaabli sõidetahendus - EST-MIL-147					Joonis: Eesti Andmesiidevõrgu AS	
LEONHARD WEISS	Asendiplaan					Joonise nr: 1570862_TP_EN-4-01	
LEONHARD WEISS OÜ	Projekteerisi:	Janek Lõhmus		02.417.130	Mõõtkava	a 1 : 500	
Kaarlimäe 1	Kooskõlas:	Janek Lõhmus		02.417.130	Staadium	Põhiprojekt	
E-post eesti@leonhard-weiss.com	Projektijuht:	Janek Lõhmus		02.417.130	Pabr.	LWS	Lehe
Telefon +372 601 2285					4/01	4	4
Registrikood 10582846							

Autorõigus: OÜ Maa-Ametilt saadud andmete põhi