


ISIKLIKU KASUTUSÕIGUSE SEADMISE PLAAN

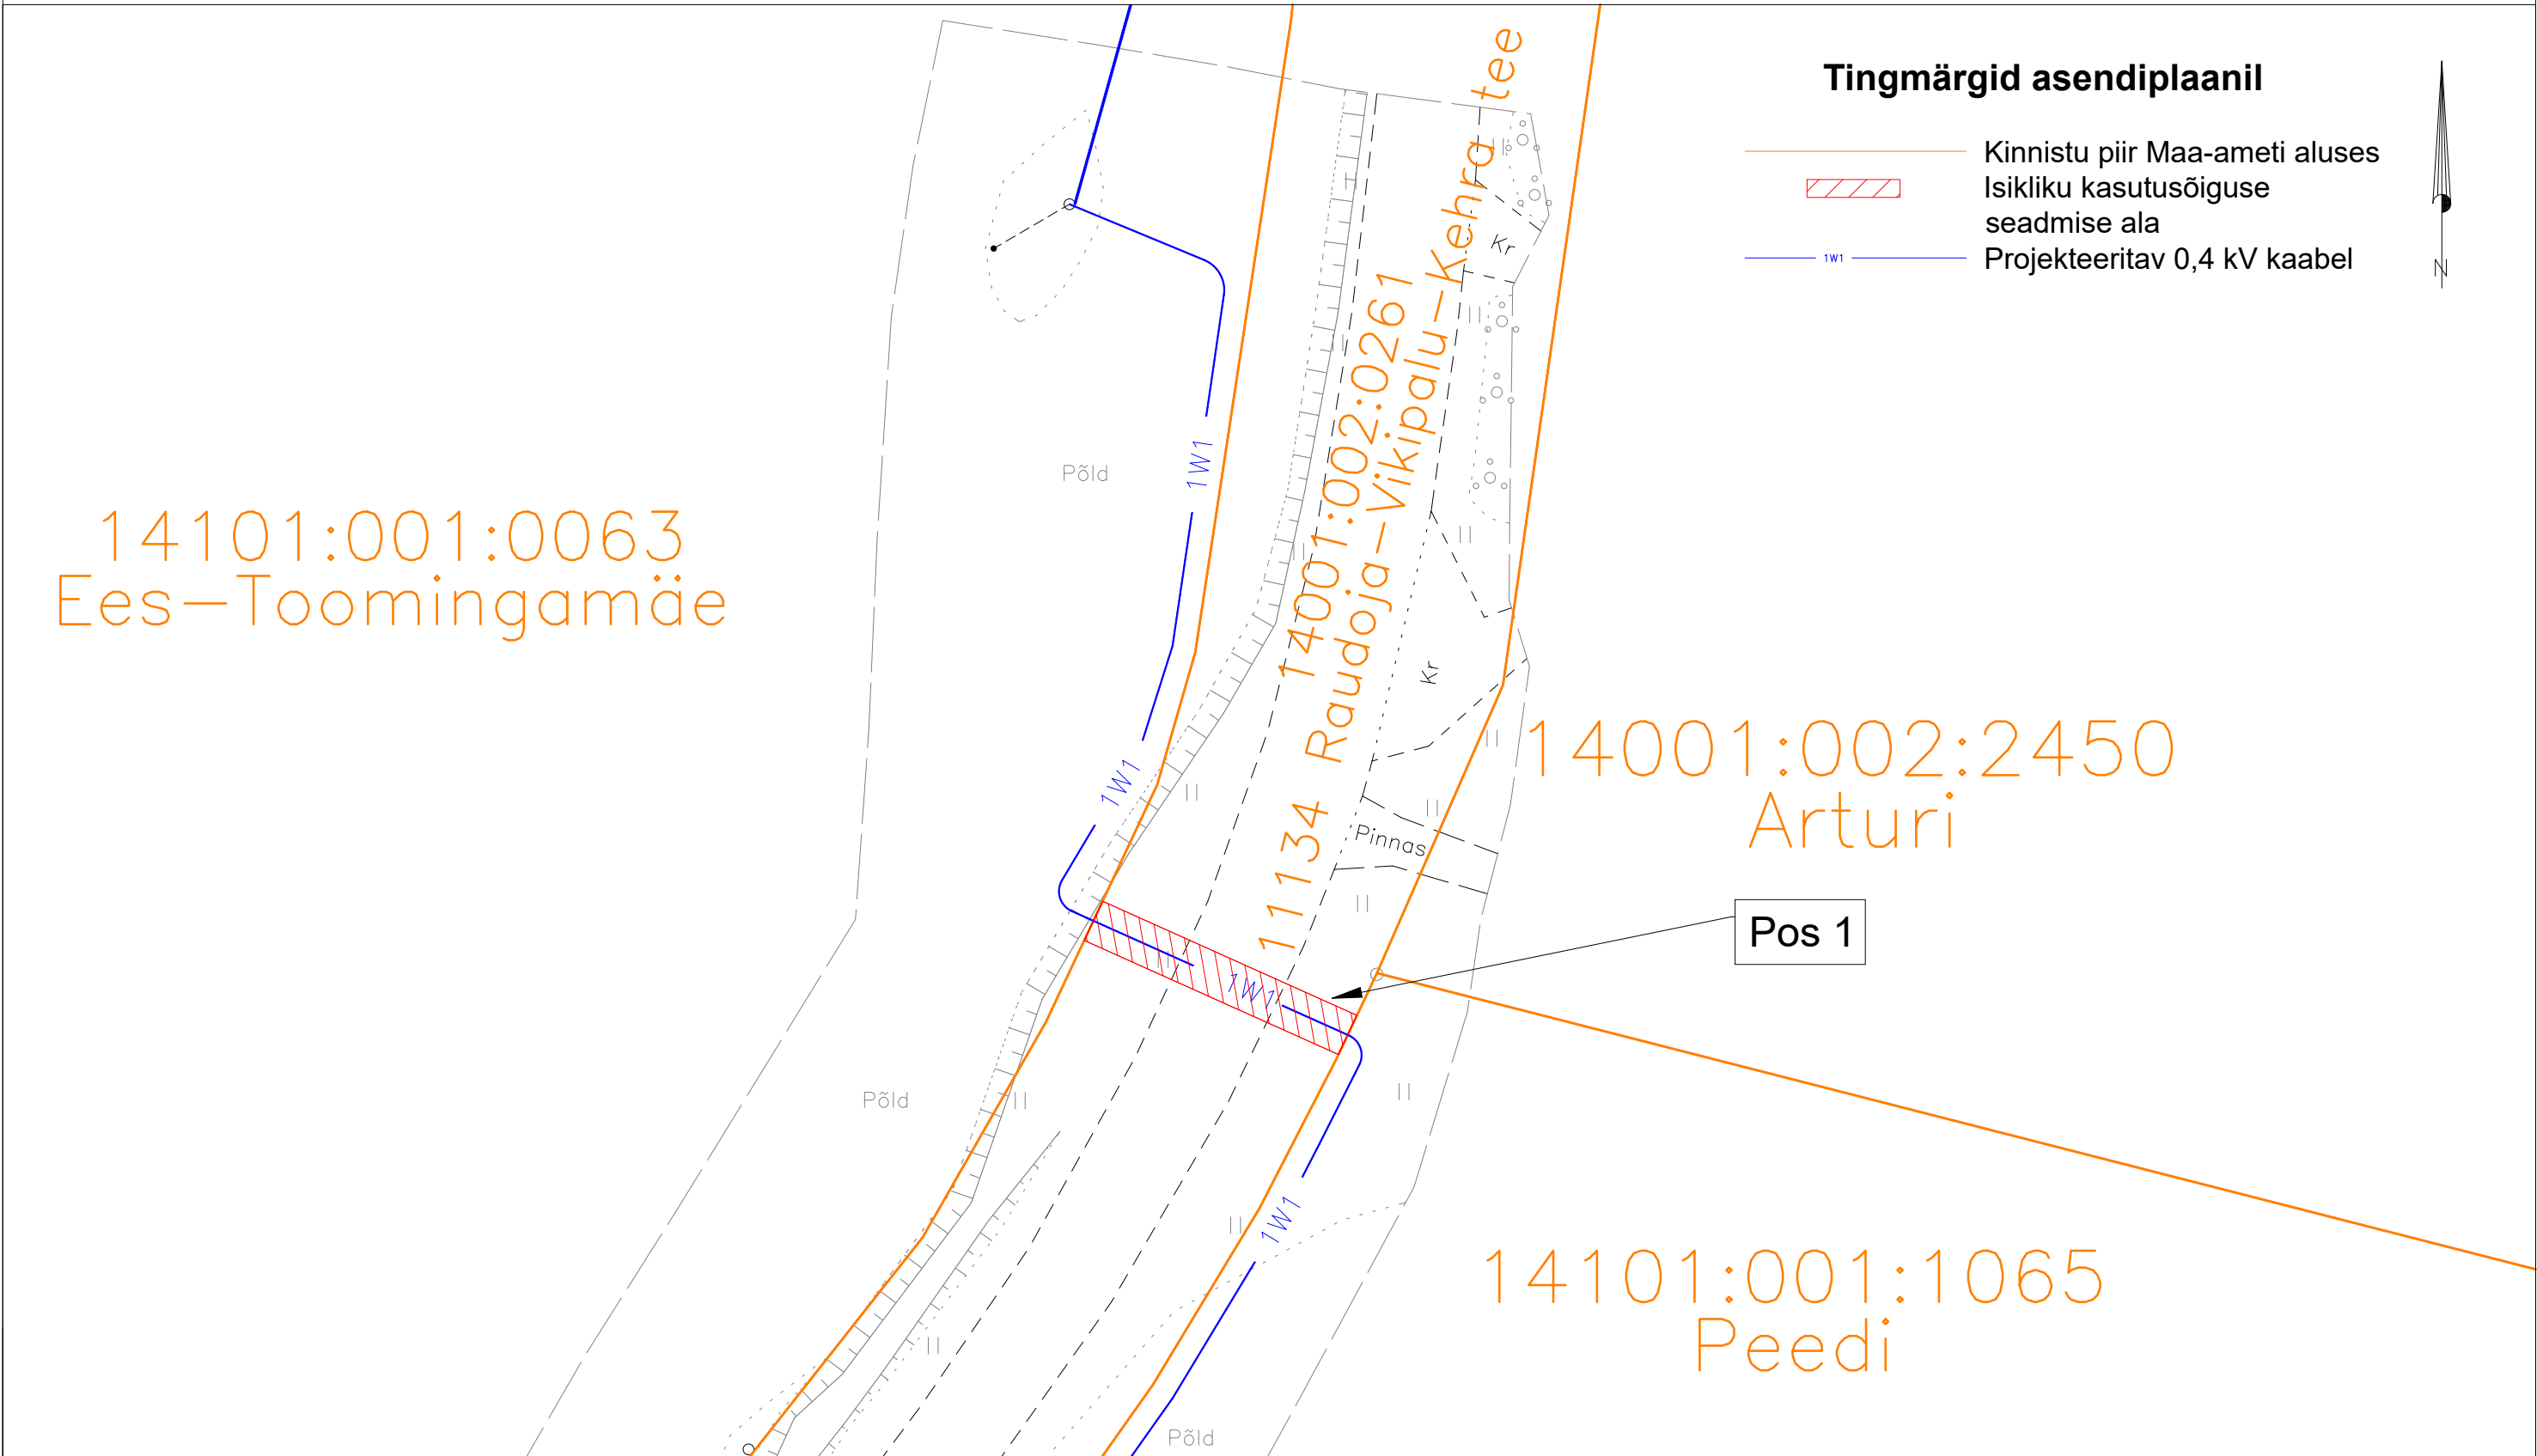

Jrk nr.	Kasutusala pos nr. (plaanil)	Kinnistu registriosa number	Katastriüksse tunnus, nimi ja sihtotstarve	Ala pindala ruutmeetrites m ²	Projekti nimetus	Projektkood: LC3744 Töö nr: ENS-25-064
1	Pos 1	13344550	14001:002:0261 11134 Raudoja-Vikipalu-Kehra tee Transpordimaa 100%	26 m ²	Salu, Palu, Naeri ja Peedi kinnistute liitumised madalpingel, Anija vald, Harju maakond	Möötkava: 1:300 (A3) Plaani koostas: Enersense AS Sander Kotter Sander.Kotter@enersense.com +372 5547 836