


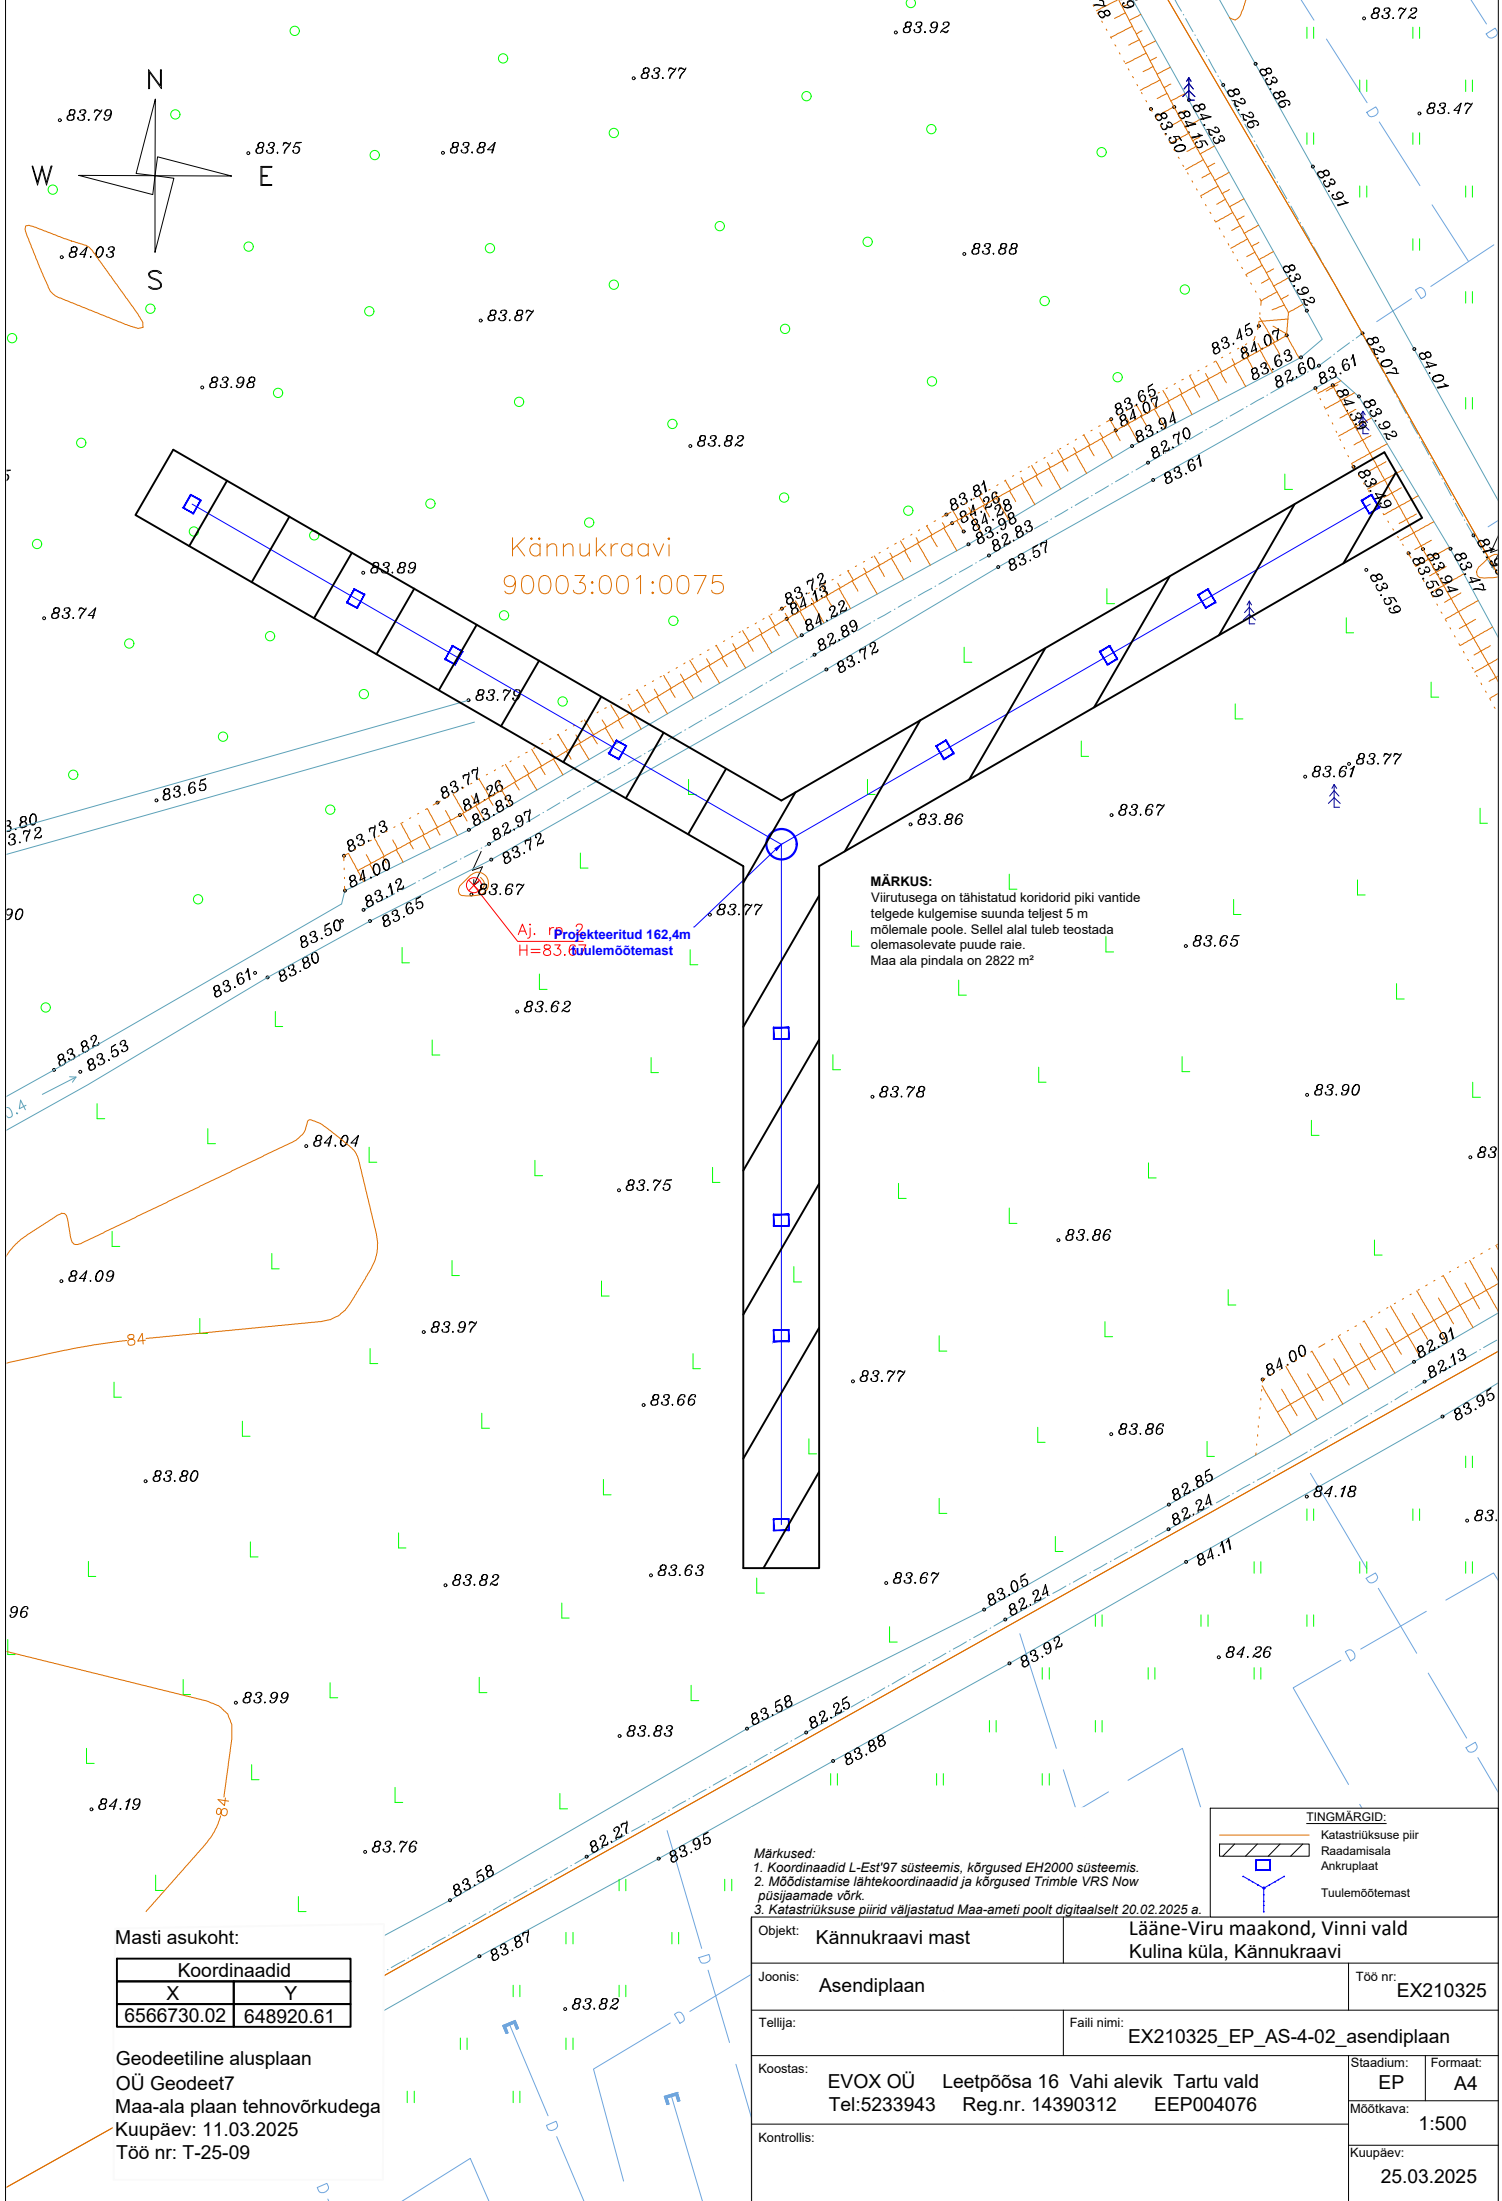

Kännukraavi
90003:001:0075

Aj. Tuulemõõtemast
Projektitud 162,4m
H=83,63

MÄRKUS:
Viirutusega on tähistatud koridorid piki vantide
telgede kulgemise suunda teljest 5 m
mõlemale poole. Sellel alal tuleb teostada
olemasolevate puude raie.
Maa ala pindala on 2822 m²

Masti asukoht:

Koordinaadid	
X	Y
6566730.02	648920.61

Geodeetiline alusplaan
OÜ Geodeet7
Maa-ala plaan tehno võrkudega
Kuupäev: 11.03.2025
Töö nr: T-25-09

- Märkused:
1. Koordinaadid L-Est97 süsteemis, kõrgused EH2000 süsteemis.
 2. Mõõdistamise lähtekoordinaadid ja kõrgused Trimble VRS Now püsijaamade võrk.
 3. Katastrirükkuse piirid väljastatud Maa-ameti poolt digitaalselt 20.02.2025 a.

TINGMÄRGID:	
	katastrirükkuse piir
	Raadamisala
	Ankruplaad
	Tuulemõõtemast

Objekt:	Kännukraavi mast	Lääne-Viru maakond, Vinni vald Kulina küla, Kännukraavi
Joonis:	Asendiplaan	Töö nr: EX210325
Tellij:	Faili nimi: EX210325_EP_AS-4-02_asendiplaan	
Koostas:	EVOX OÜ Leetpõõsa 16 Vahi alevik Tartu vald Tel:5233943 Reg.nr. 14390312 EEP004076	Staadium: EP Formaat: A4
Kontrollis:	Mõõtkava: 1:500 Kuupäev: 25.03.2025	