


Fail: S:\Joonised projektid\Ajutine liikluskorraldus\DWG skeemid\2023\12064_TP_TL-1_Rõuge_Maakaitsepäev.dwg

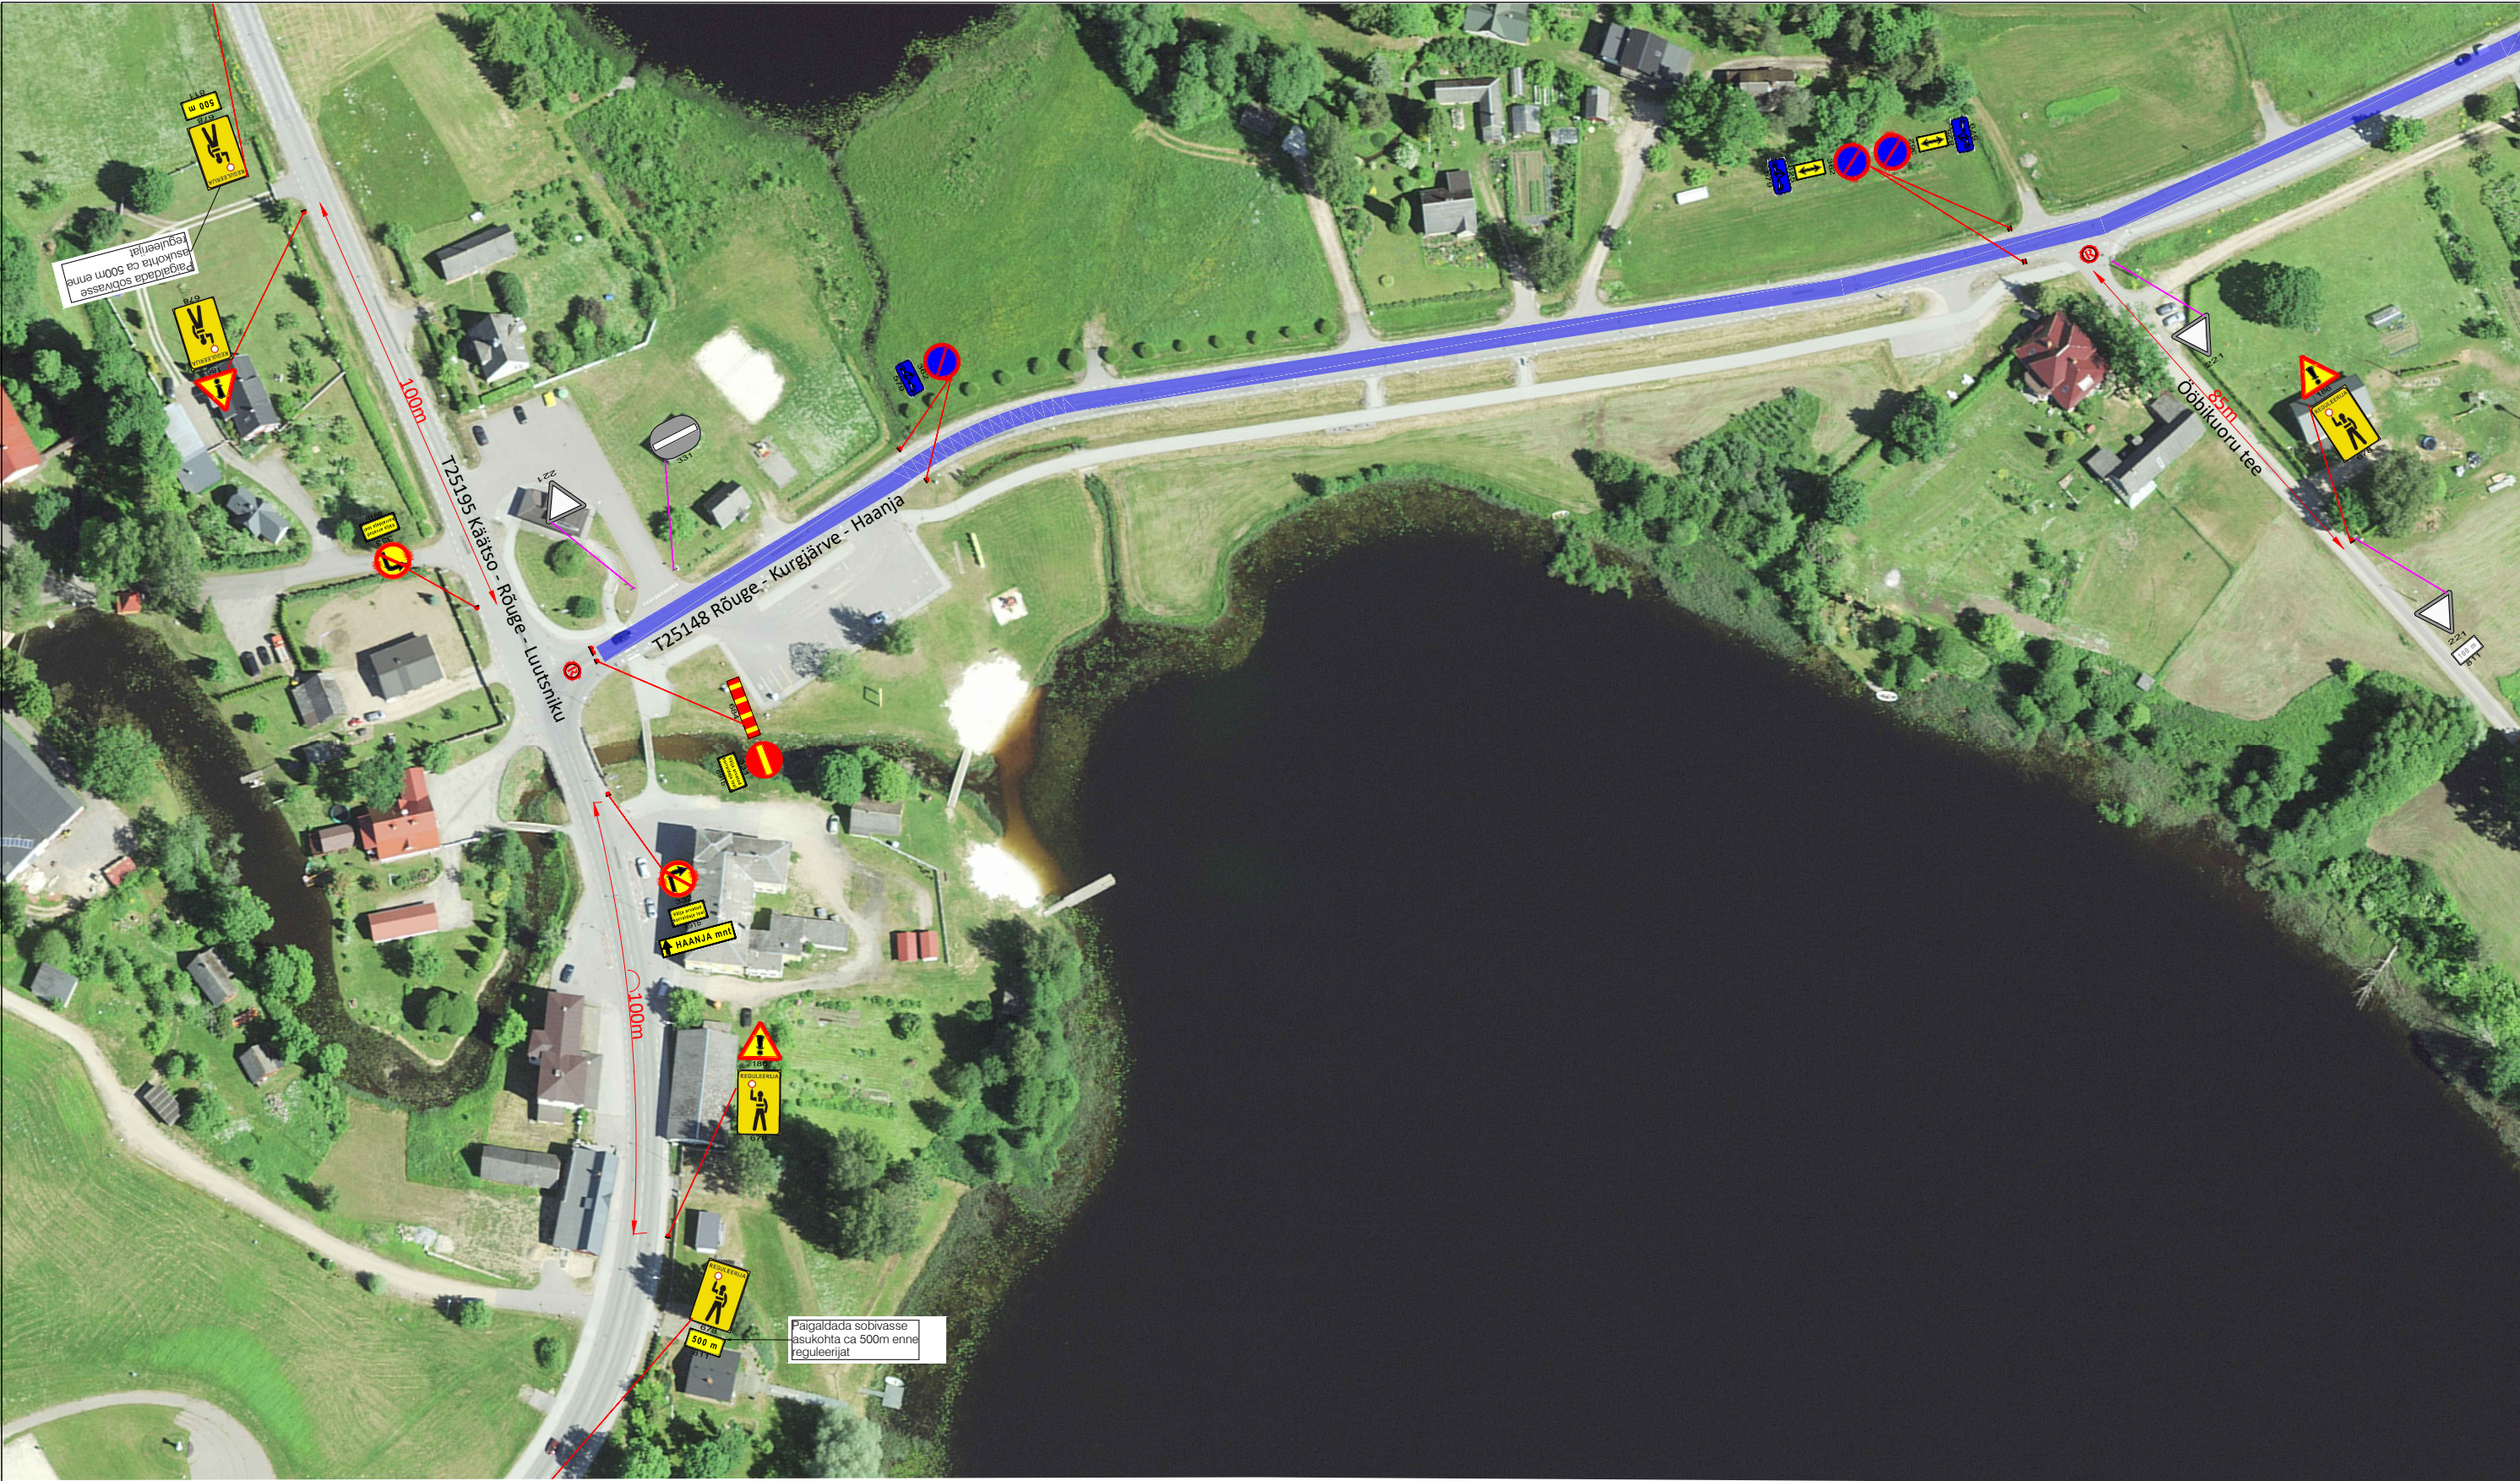


Märkused:

- Enne joonisel toodud liikluskorraldusvahendite paigaldamist kooskõlastada joonis Transpordiametis.
- Töötsooni tähistamisel lähtuda Majandus- ja taristuministri määrusest nr 43 "Nõuded ajutisele liikluskorraldusele".

Töötsoon asub 50 km/h kiirusepiiranguga alas

Peatumist ja parkimist reguleerivad märgid paigaldada töödele eelneval päeval

Tingmärgid:

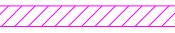-  Projekteeritud ajutine liiklusemärk
-  Paraad
-  Parkla
-  Olemasolev statsionaarne liiklusemärk
-  Ajutiselt tühistatav statsionaarne liiklusemärk
-  Lühiajaliselt suletud lõik reguleerijatega

 AS Signaal TM Liimi 3, Tallinn 10621 Tel 656 3532 signaal@signaal.ee ELK000009, EEP002572		Joonis	Ajutise liikluskorralduse joonis		
		Projekt	Rõuge Maakaitsepäev		
Projekteerija	T.Tepandi		Asukoht	T25148 Rõuge - Kurgjärve - Haanja km 0-0,77 T25157 Rõuge rahvamaja tee km 0,95-1,087	
Assistent	K.Skljarova		Tellija	RPE Liikluskorraldus OÜ, Ranna tee 13, Tabasalu; tel 646 1616	
	Tel 656 2652				
Kuupäev	14.06.2023	Mõõtkava	Töö nr	12064	Staadium
				Tööprojekt	Joonise nr [nr-leht(lehti)]
					TL-1-2(3)