


# Isikliku kasutusõiguse seadmise plaan

IKÕ seadmise ala Pos nr (plaanil)	Kinnistu registriosa nr	Katastriüksuse tunnus, nimi ja sihtotstarve	IKÕ seadmise ala pindala ruutmeetrites m²
Pos 1	7463350	60802:002:1068 23204 Puka-Kuigatsi tee transpordimaa	39

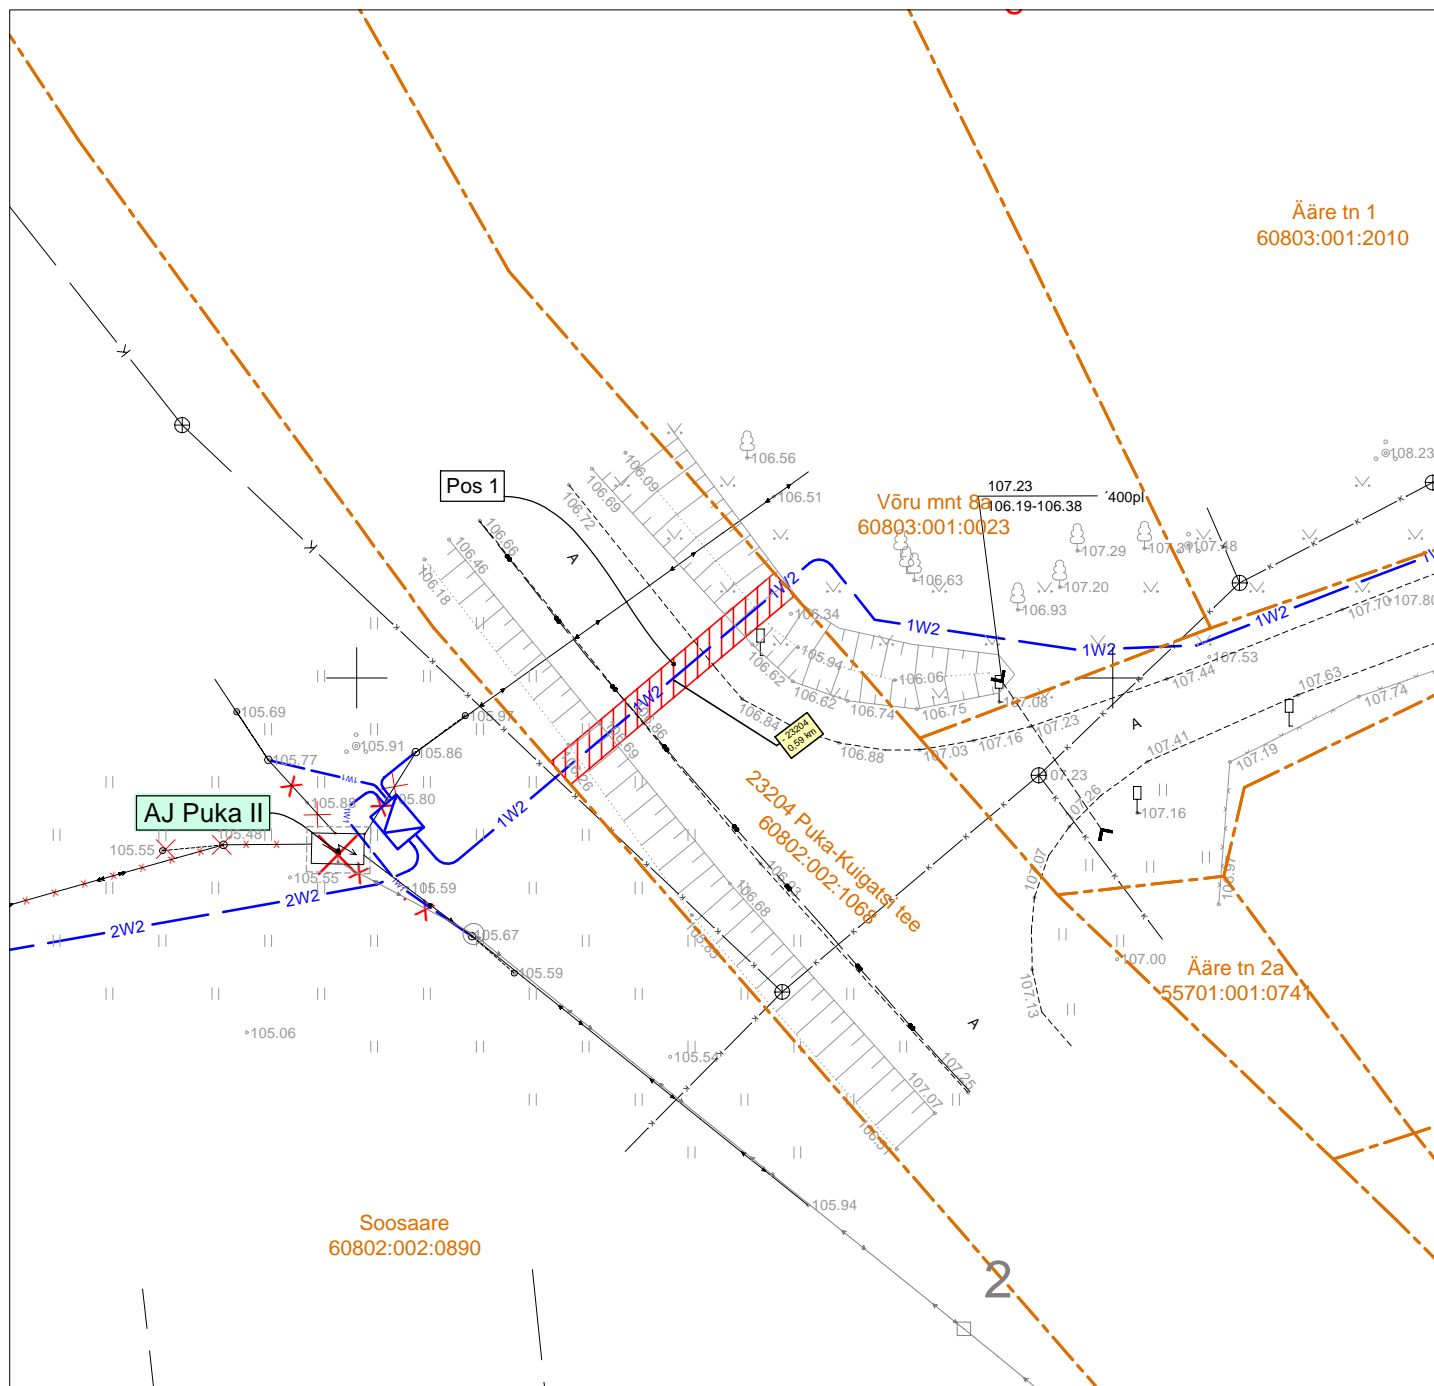

IKÕ seadmise ala



Katastriüksuste piirid



Projekteeritud 10 kV maakaabel kaitsetorus (esimene nr kaablite arv)



Demonteeritav 10 kV õhuliin

Projekti nimetus / asukoht <b>Rõngu - Puka 10 kV fiidri rekonstrueerimise 2. etapp. Puka alevik ja Ruuna küla, Otepää vald, Valga maakond.</b>			Töö nr <b>IP8969-K2</b>
Koostaja: <b>LEONHARD WEISS OÜ</b>	Möötkava M 1: 500	Leht / formaat 1 / A4	Kuupäev 05.06.2026
Projekteeris: <b>A. Mee, tel 511 9005</b>			