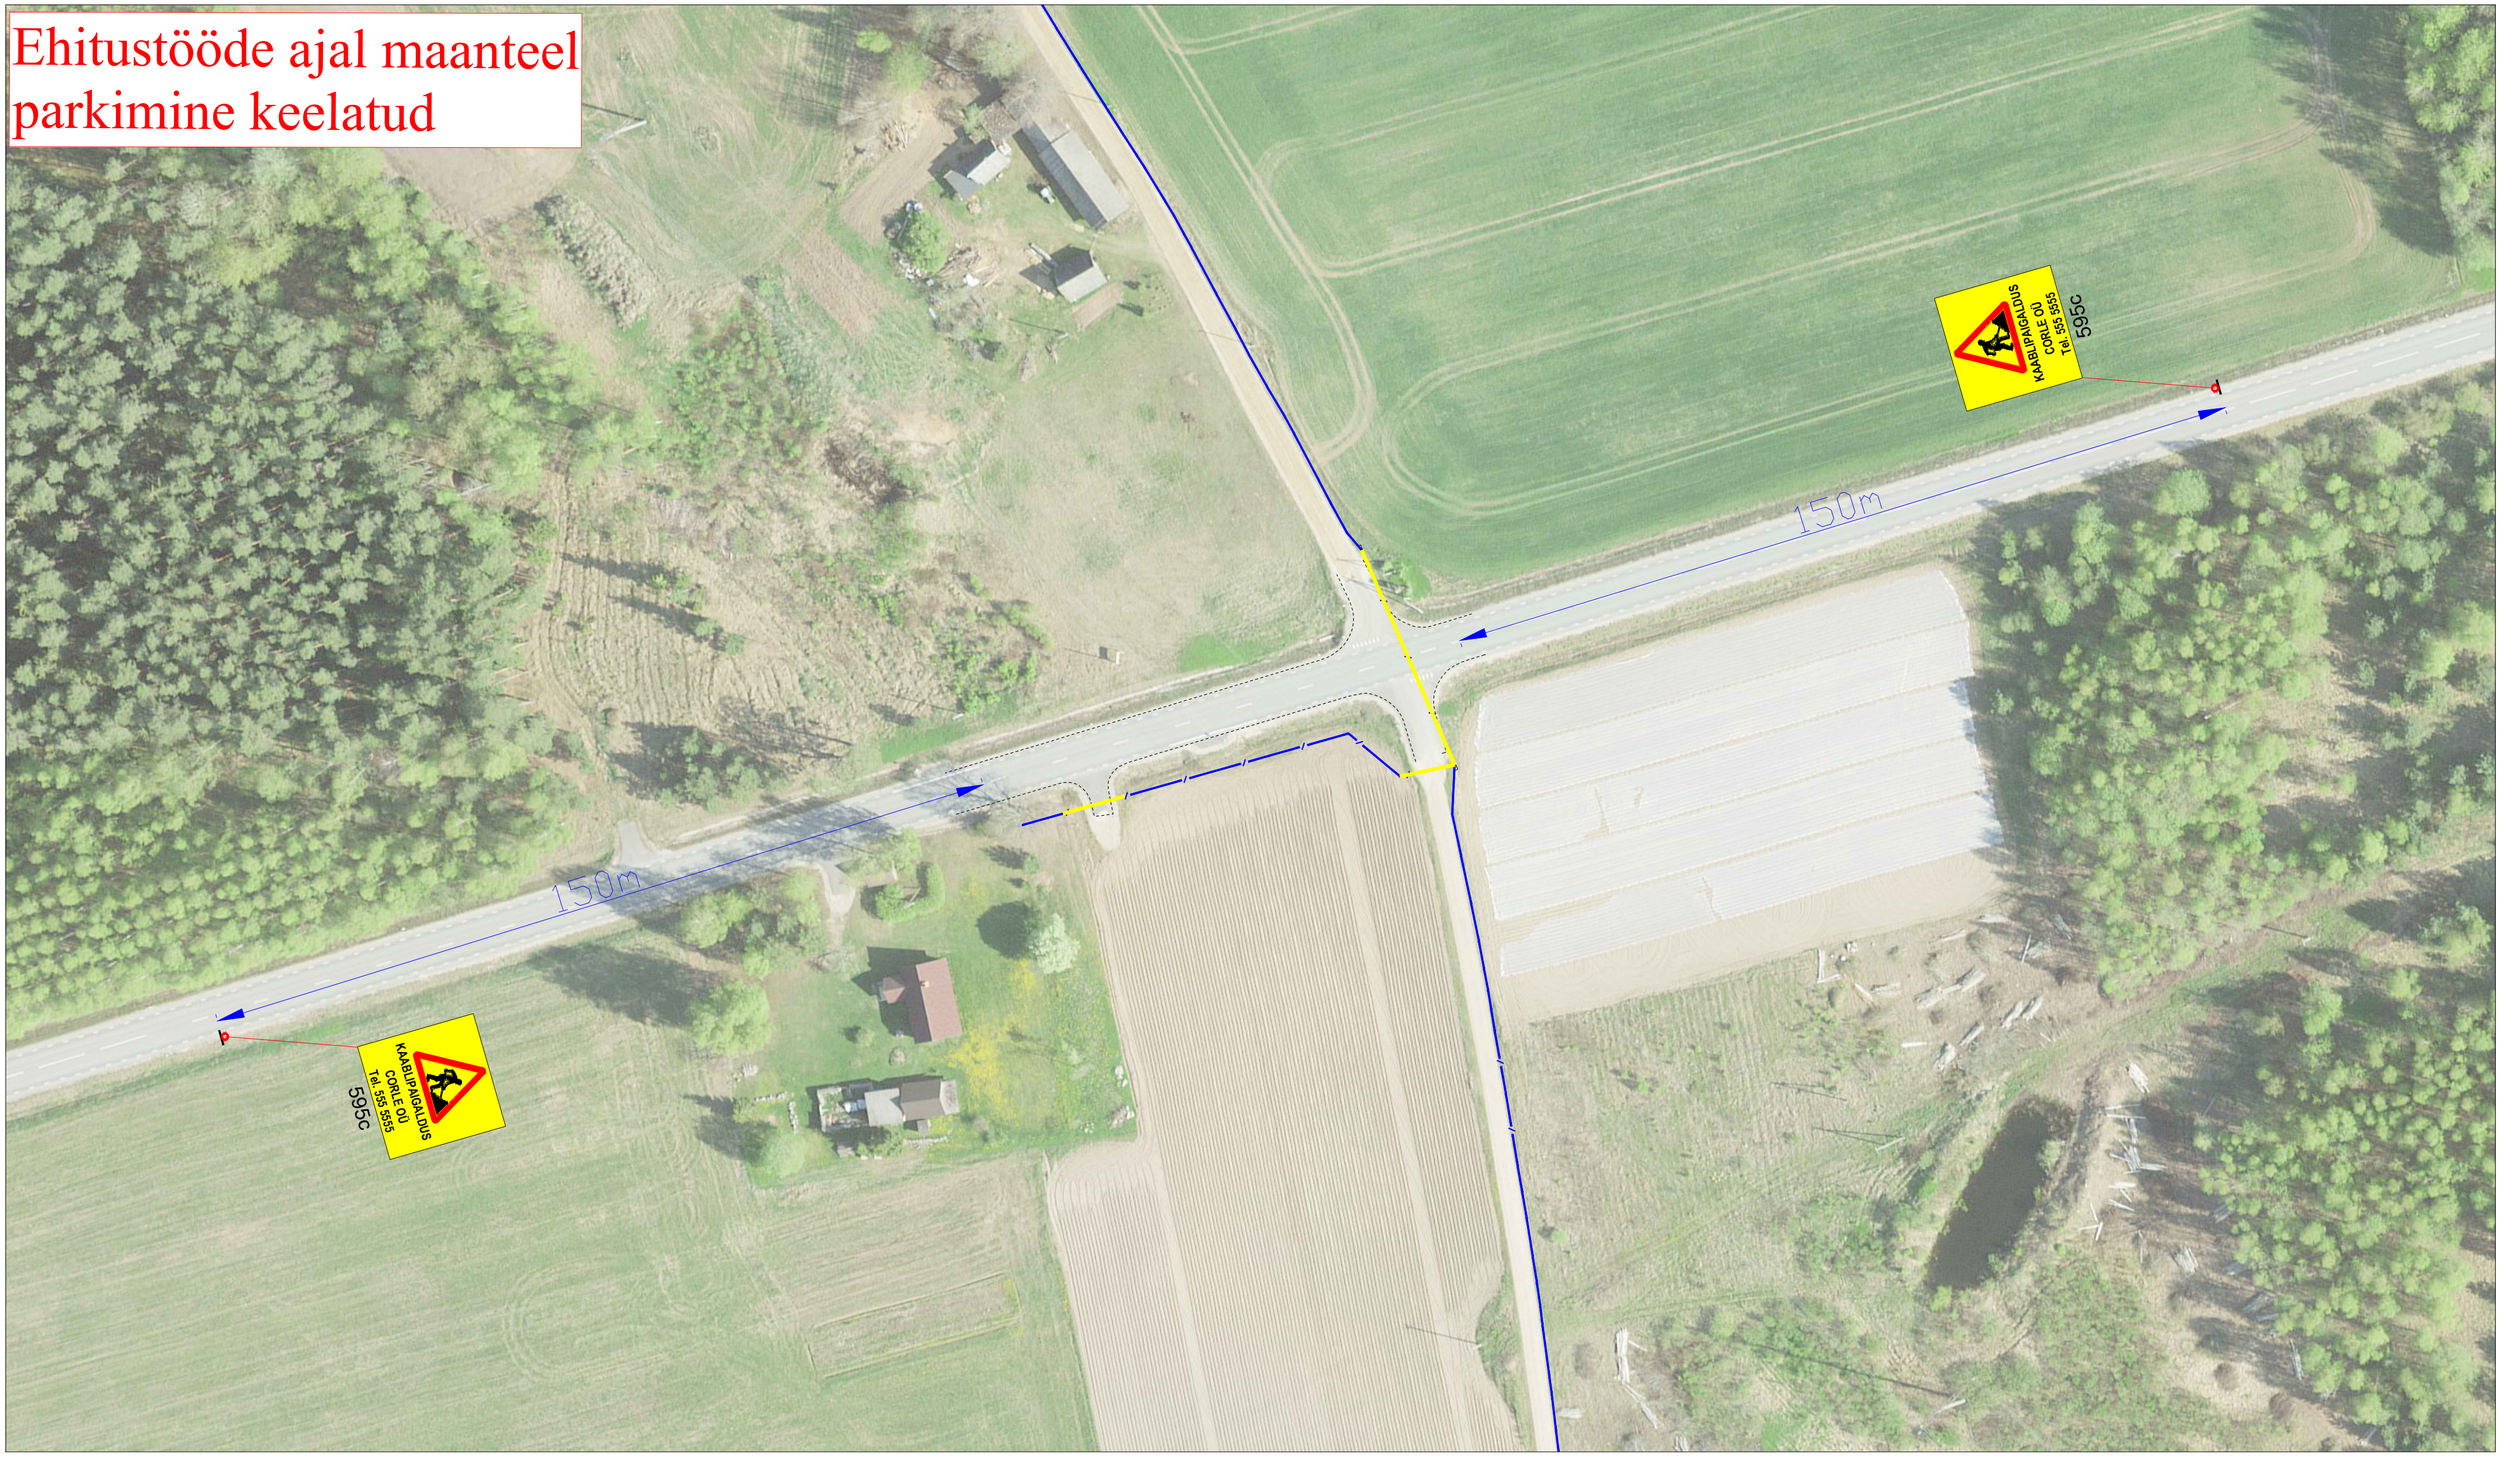


Märkused:

1. Muud olemasolevad liiklusmärgid, mis lähevad vastuollu antud ajutise ehitusaegse liiklusskeemiga, tuleb kinni katta.
2. Vajadusel korrigeerida liiklusskeem tööetapil olukorra kohaseks.
3. Vajadusel lisada objektil täiendavaid liiklusmärke.
4. Ajutised ehitusaegsed liiklusmärgid tuleb paigaldada nii, et nad on liiklejale üheselt mõistetavad ja arusaadavad.
5. Tagada kogu ehitustööde vältel ajutiste liiklusmärkide püstiolek ja loetavus.
6. Joonist lugeda märgitud numbrite järgi.

Lisa märkused:

1. Aasta keskmine ööpäevane liiklus 1110
   Sõiduautod ja pakiautod (%) 89
   Veoautod ja autobussid (%) 5
   Autorongid (%) 6
2. Antud asulavälisel lõigul kehtib statsionaarne kiirusepiirang 90 km/h

LEPPEMÄRGID

Maatrass

Kinnine läbimine

Paigaldatav ajutine liiklusmärk

Olemasolev liiklusmärk

351#


Lõunaliiklus
Sinu liikluskorraldaja
Tähe põik 8, Kambja vald, Tartu maakond
Telefon: +372 5248 400
E-post: info@lounaliiklus.ee

Koostas:	Indrek Vähi
Tellija:	Corle OÜ

Projekti nimetus:	Selise passiivse elektroonilise side juurdepääsuvõrgu rajamine
Objekti asukoht:	Tee nr 90 Põlva-Karisilla km 29,75-29,84
Joonis:	**Ajutine liikluskorraldusskeem**

Kuupäev	12.11.2026
Töö nr:	341/26
Joonis nr :	1 - (2)
	Mõõtkava

Ehitustööde ajal maanteel parkimine keelatud

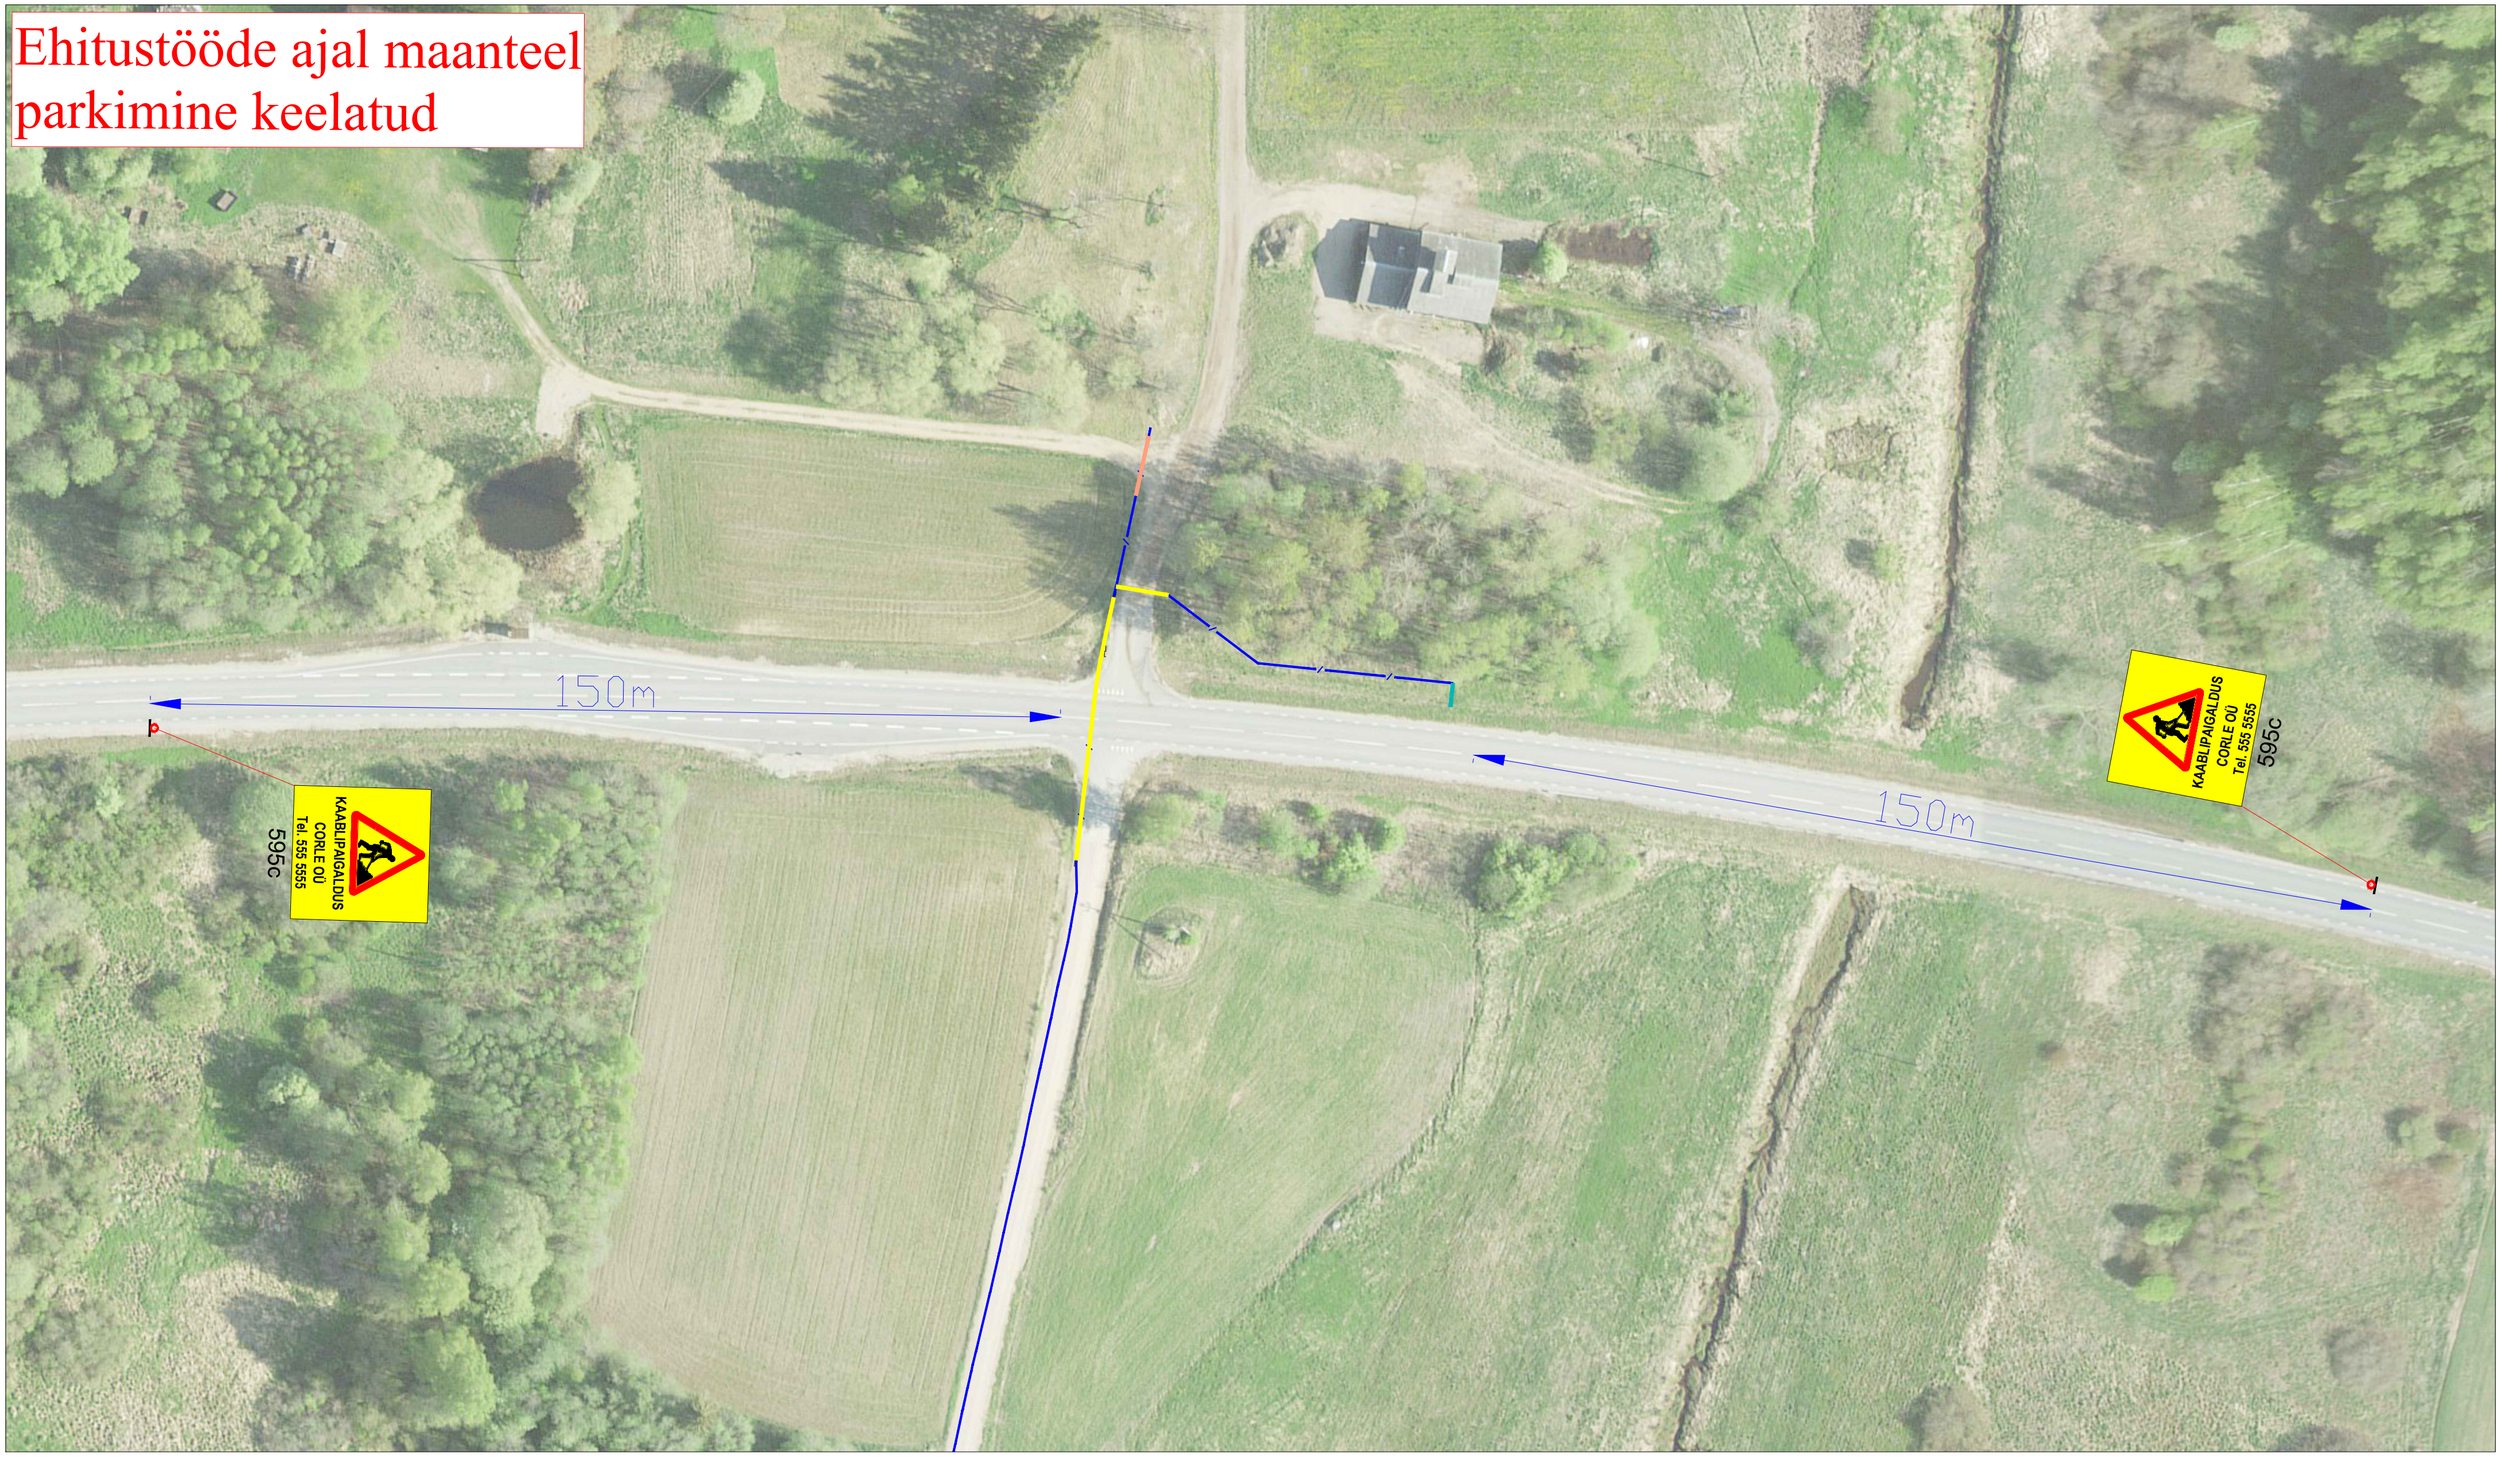

Märkused:

1. Muud olemasolevad liiklusmärgid, mis lähevad vastuollu antud ajutise ehitusaegse liiklusskeemiga, tuleb kinni katta.
2. Vajadusel korrigeerida liiklusskeem tööetapil olukorra kohaseks.
3. Vajadusel lisada objektil täiendavaid liiklusmärke.
4. Ajutised ehitusaegsed liiklusmärgid tuleb paigaldada nii, et nad on liiklejale üheselt mõistetavad ja arusaadavad.
5. Tagada kogu ehitustööde vältel ajutiste liiklusmärkide püstiolek ja loetavus.
6. Joonist lugeda märgitud numbrite järgi.

Lisa märkused:

1. Aasta keskmine ööpäevane liiklus 1110
   Sõiduautod ja pakiautod (%) 89
   Veoautod ja autobussid (%) 5
   Autorongid (%) 6
2. Antud asulavälisel lõigul kehtib statsionaarne kiirusepiirang 90 km/h

LEPPEMÄRGID

Maatrass	Paigaldatav ajutine liiklusmärk
Kinnine läbimine	Olemasolev liiklusmärk

351#

Lõunaliiklus
Sinu liikluskorraldaja
Tähe põik 8, Kambja vald, Tartu maakond
Telefon: +372 5248 400
E-post: info@lounaliiklus.ee

Koostas:	Indrek Vähi
Tellija:	Corle OÜ
Projekti nimetus:	Selise passiivse elektroonilise side juurdepääsuvõrgu rajamine
Objekti asukoht:	Tee nr 90 Põlva-Karisilla km 30,85-30,95
Joonis:	**Ajutine liikluskorraldusskeem**
Kuupäev	12.11.2026
Töö nr:	341/26
Joonis nr :	2 - (2)
	Mõõtkava