


**Isikliku kasutusõiguse ala plaan**  
**Häädemeeste vald, Häädemeeste alevik, 4 Tallinn-Pärnu-Ikla tee, tunnus**  
**21401:001:0283 reg.osa nr 22774550**  
**M 1:500**

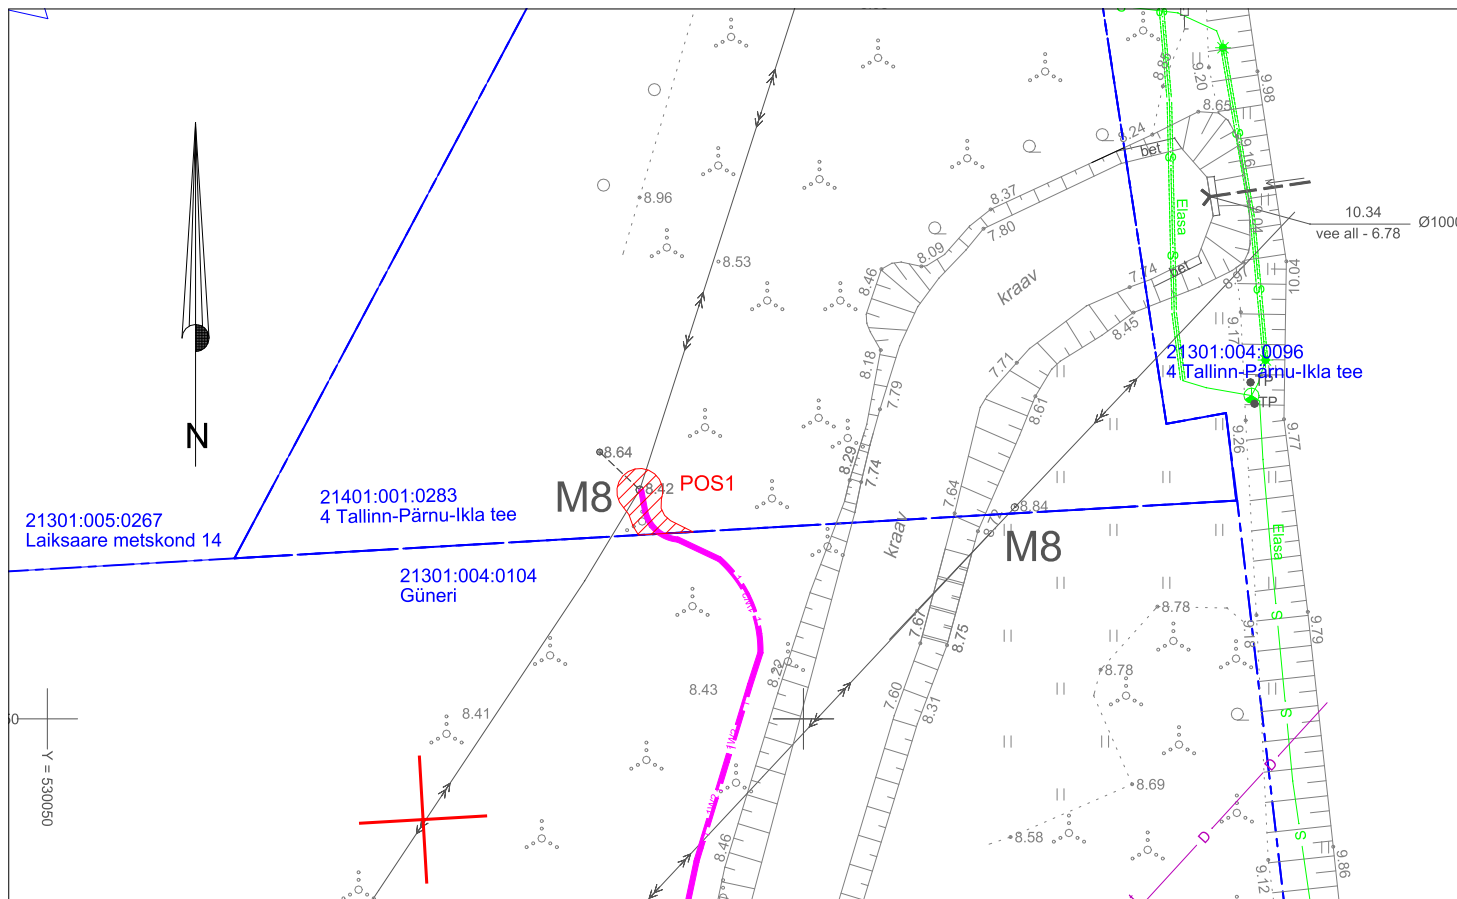

Jrk nr	IKÕala Pos nr (plaanil)	Kinnistu registriosa number	Katastriüksuse tunnus, nimi ja sihtotstarve	Asukoht riigitee (nr ja nimi) suhtes (lõigu algus ja lõpp km)	Ala pindala ruutmeetrites m <sup>2</sup>
1.	1	22774550	21401:001:0283, 4 Tallinn-Pärnu-Ikla tee, transpordimaa 100%	4 Tallinn-Pärnu-Ikla tee, km 167,39	ca 12 m <sup>2</sup>

- Katastriüksuse piir
- Kasutusõiguse ala ca 12 m<sup>2</sup>
- Projekteeritud 15kV maakaabelliin
- Projekteeritud reservkaitsetoru