



Ol. olev r/b M11 asendada  
puitmastiga - 11m, III kl, kreosoot.  
Paigaldada kandetraavers, isolaatorid.


Ol. olev r/b M10 asendada  
puitmastiga - 11m, III kl, kreosoot.  
Paigaldada kandetraavers, isolaatorid.

Asendada paljasõhuliini juhe  
Klaasimeister I:KOS fiidri M7  
kuni mastini M31 uue BLL-99  
kaetud juhtmega 3x L=2121/2227m.

Ol. olev r/b M9 koos tugelega asendada  
puitmastiga - 11m, IV kl, kreosoot.  
Paigaldada toed 2x (11m, IIIkl, kreosoot)  
Paigaldada nurgatraavers, isolaatorid.  
Paigaldada sädemikud.

Ol. olev r/b M18 asendada  
puitmastiga - 11m, III kl, kreosoot.  
Paigaldada kandetraavers, isolaatorid.

Ol. olev r/b M18 asendada  
puitmastiga - 11m, III kl, kreosoot.  
Paigaldada lõputraavers, isolaatorid.  
Taastada KP kaabliühendus.

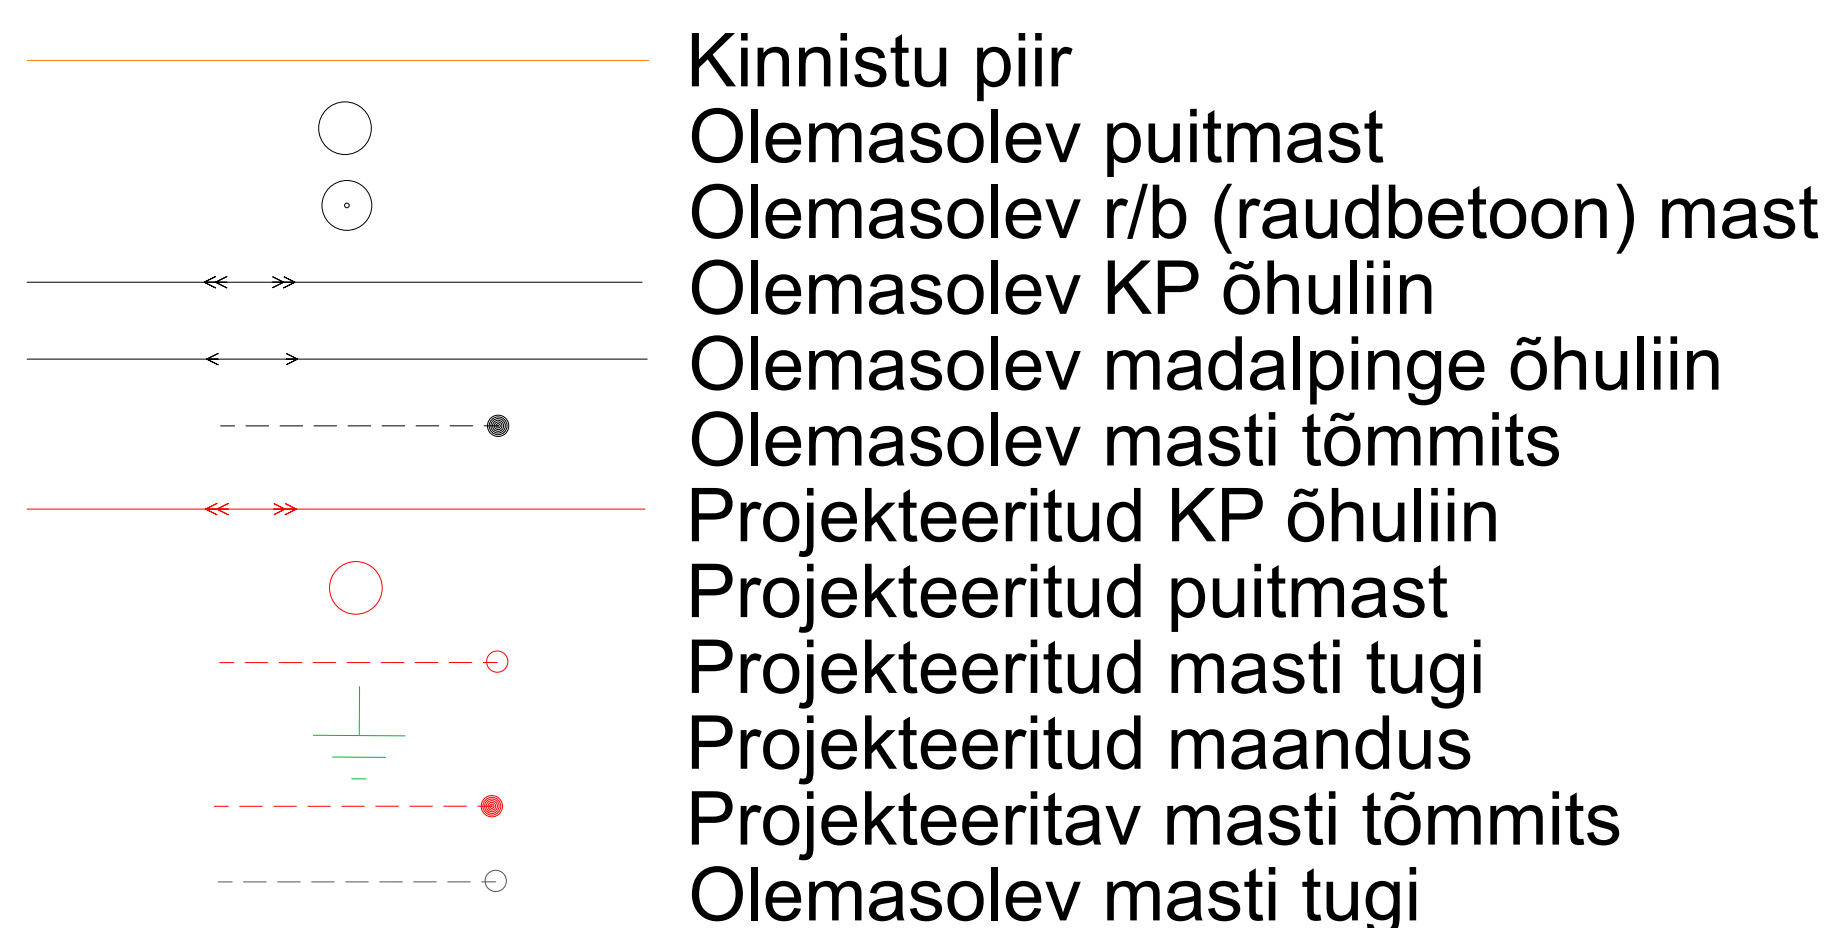



Märkus:

- Geoaalusemna kasutatud Enersense AS tööd nr. EN-25-072.
- Teiste kasutuskohtade ja -viisidega seotud rööpikulgemisel ning ristumisel jälgida ettenähtud vahekaugusi.

**Joonist vaadelda koos seletuskirja ning mastitabeliga!**

- Pärast kaevetööd taastada pinnase endine olukord ning korradada ehitusjäljed. Pinnase täitmise arvvestada hilisemat vajumist, taasisaldetav pinnase tihendada.

Tellijä:  elektrilevi	Töövõtja: 	Address: Möigu 3, Tallinn 10112 11445550	Kuupäev: 29.09.2025
Töö nimetus: Kose-KLAASIMEISTER I (M7-M31-M39 KOL). Kose alevik, Kose vald, Harjumaa IP7734	E-mail: sander.kotter@enersense.com Tel nr: +372 5547 836	Reg. nr: 10112 11445550	Töö nr: ENS-25-072
			Joon nr: 001 LK 5
Joonise nimetus: Asendiplaan	Projekteeris: Sander Kotter Kontrollis: Janar Kubbi		Version: v01 Mõõtkava: 1:500 (A0)