


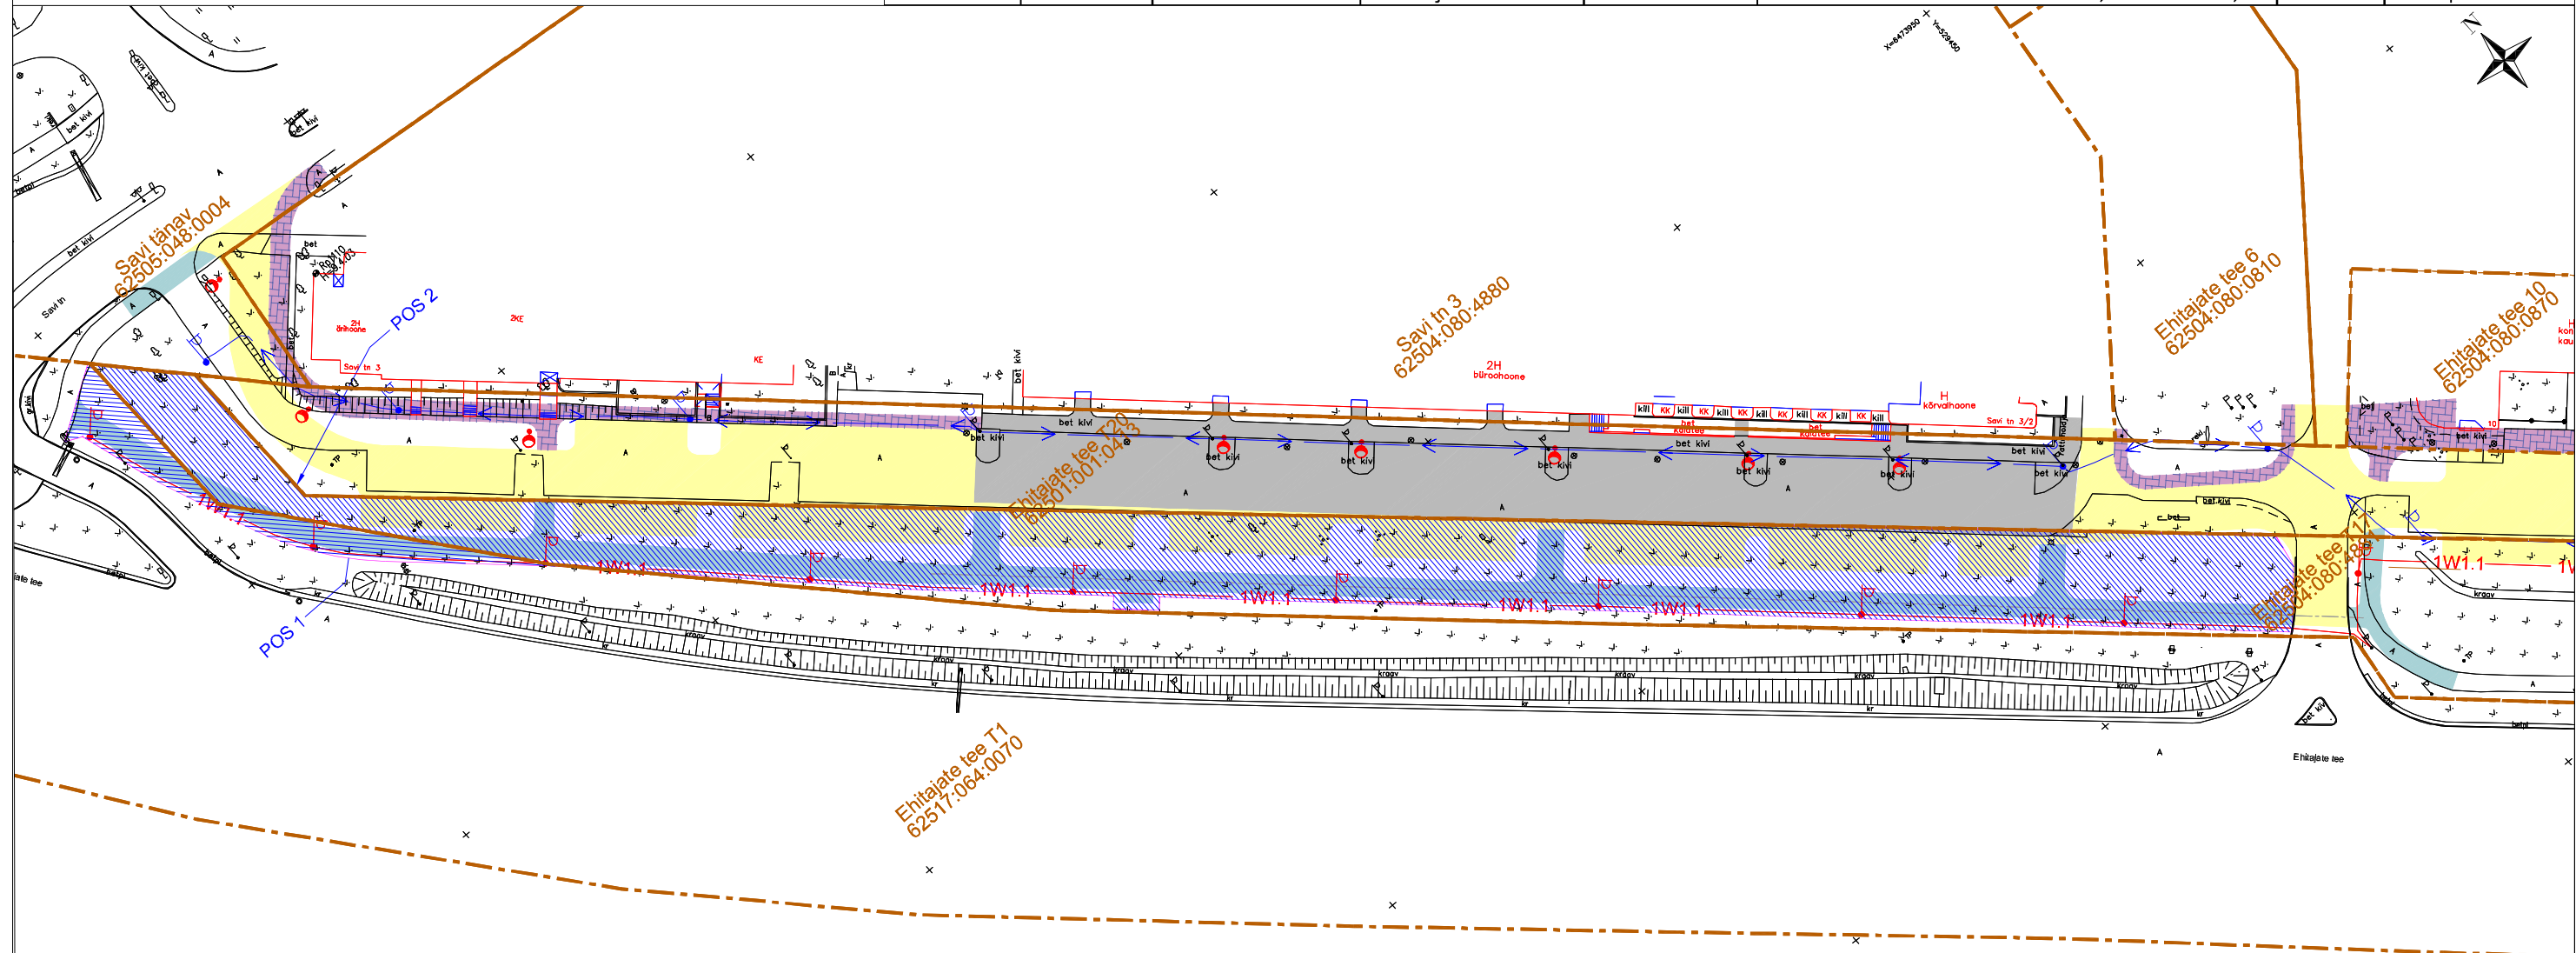








IKÕ ala positsiooni number	Kinnistu registriosa number	Katastriüksuse tunnus	Katastriüksuse nimi	IKÕ ala pindala (m ²)	Askoht riigitee suhtes (km)	Joonise nr	Objekt
1	7545250	62517:064:0070	Ehitajate tee T1	307	4 Tallinn - Pärnu - Ikla 125,61 - 125,71	1	jalgratta- ja jalgtee
2	7026850	62504:080:4881	Ehitajate tee T17	4034	4 Tallinn - Pärnu - Ikla 125,61 - 125,98	1	jalgratta- ja jalgtee ning parkla



-  KATATSTRÜKSUSTE PIIRID
-  KERGLIIKLUSTEE IKÕ SEADMISE ALA
-  VALGUSTUSE TOITKAABLI (KAITSETORUS) IKÕ SEADMISE ALA
-  PROJEKTEERITUD KERGLIIKLUSTEE
-  PROJEKTEERITUD PARKLAD JA SÕIDUTEED
-  PROJEKTEERITUD KÕNNITEED
-  VARASEMALT VÄLJAEHITATUD TÄNAVAOSA
-  PROJ MAAKAABEL KAITSETORUS / PROJ VALGUSTUSPOST
-  VAREM PAIGALDATUD MAAKAABEL KAITSETORUS/VALGUSTUSPOST/JAOTUSKAPP

TÖÖ NIMETUS	Transpordimaa ümberehitamine Pärnu linnas, Ehitajate tee T17 ja T20 kinnistutel			
JOONIS	Isikliku kasutusõiguse seadmise plaan			
KOOSTAJA	OÜ TEEHOIU PARTNERID	TELLIJA	Pärnu KEK AS	
KOOSTAS	V.VAPPER	SEPT 2023	TÖÖ 1-85/2022	MÖÖTKAVA 1:1000