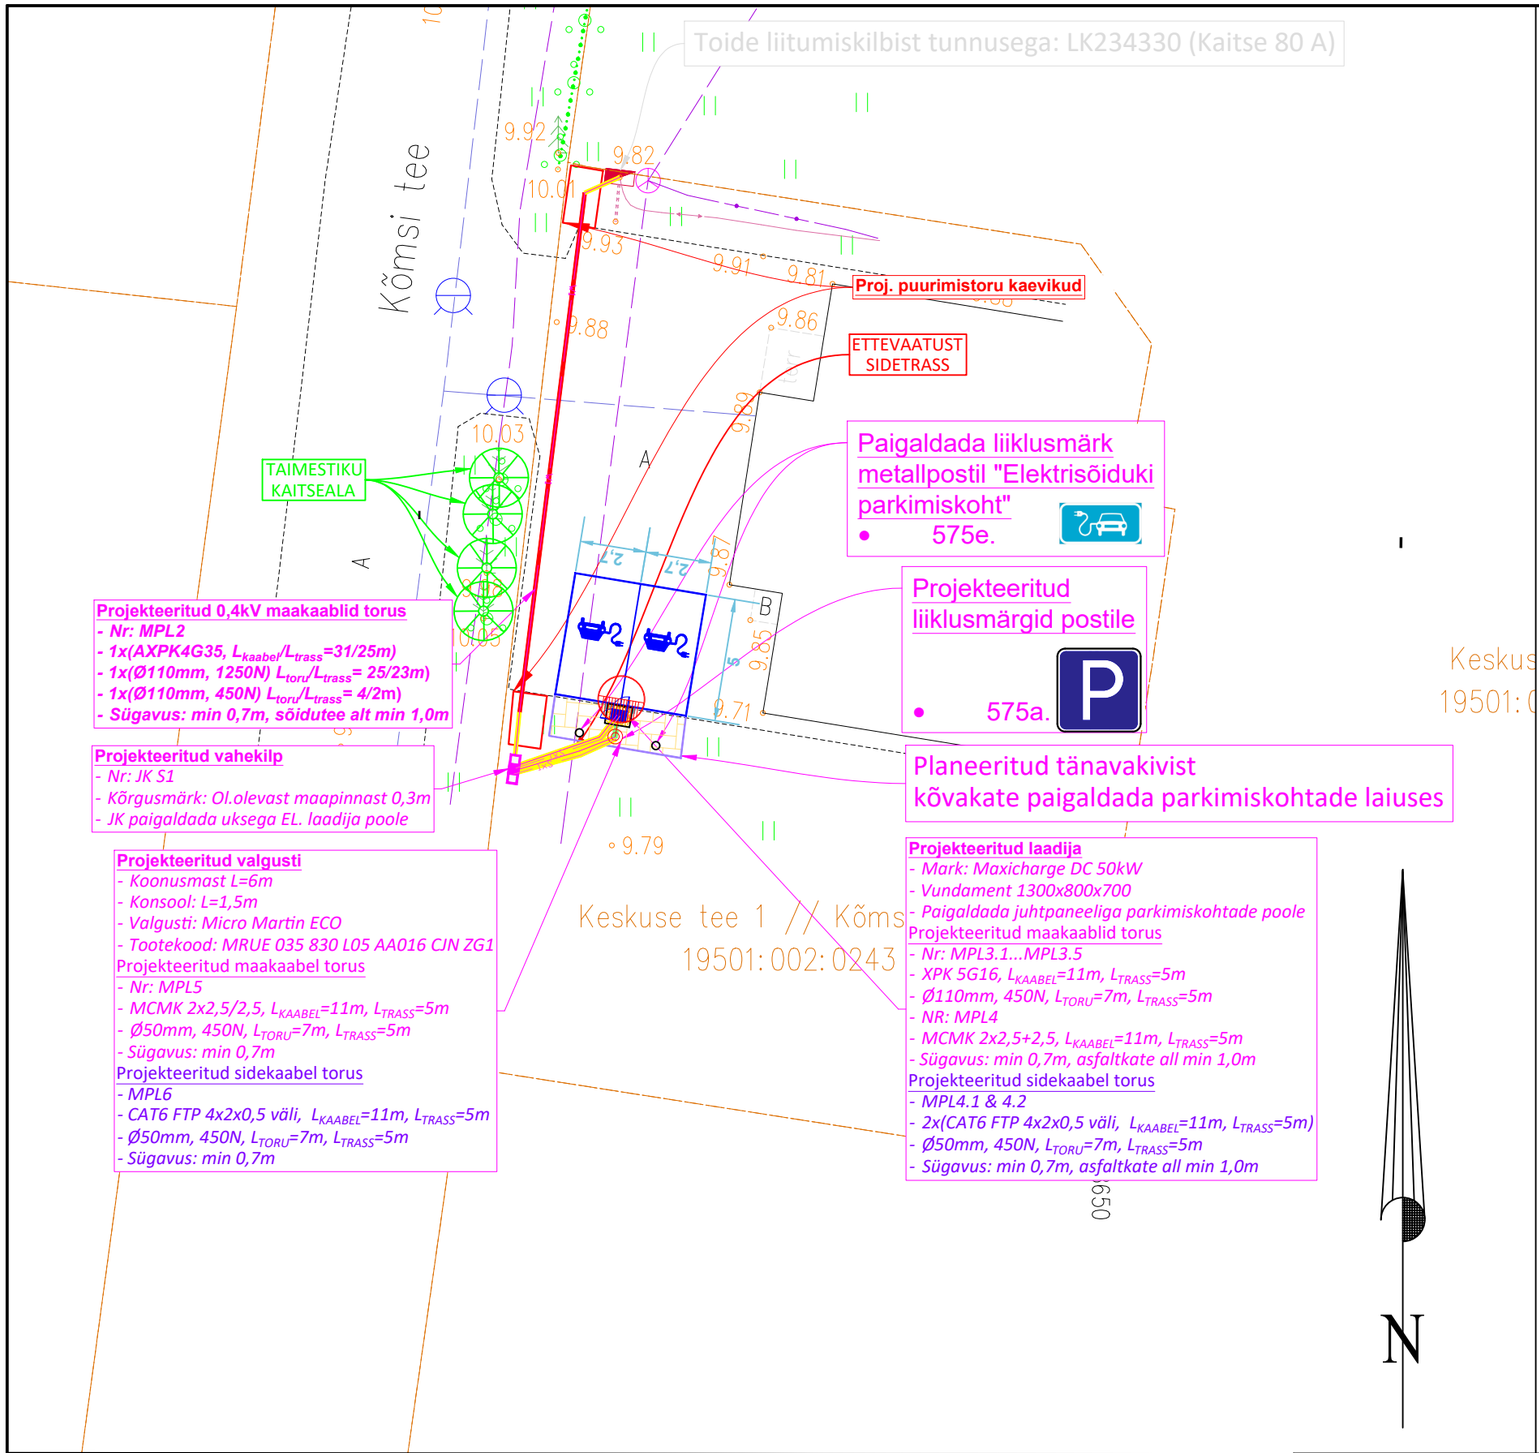

MÄRKUSED:

1. PAIGALDADA UUS KILP JK S1 ASENDIPLAANIL MÄÄRATUD KOHTA.
2. PAIGALDADA LIITUMISKILBIST "LK234330" MP KAABEL 1xAXPK 4G35 KUNI UUE KILBINI "JK S1".
3. PAIGALDADA UUS ELEKTRIAUTODE LAADIJA 50 KW. TOIDE VÕTTA KILBIST JK S1 KAABLIGA 1xXPK 5G16.
4. KAABLITE PAIGALDAMISEL TEISTE TEHNORAJATISTE KAISTETSOONIDES LÄHTUDA TEHNORAJATISE KAITSEVÖÖNDIS TEGUTSEMISE KORRAST.
5. KAABLITE RISTUMISEL TEISTE TEHNORAJATISTE TRASSIDEGA TAGADA NORMIDE KOHASED VAHEKAUGUSED.
6. TAIMESTIKU JUURTE ÜMBER KASUTADA TÜVEKAITSMEID VÕI PAIGALDADA AJUTINE PIIRDEAED TAIMESTIKU ÜMBER.
7. TAIMESTIKU KAITSEALAS SOORITADA KAEVETÖÖD KÄSITSI
8. EHITUSTÖÖDE TEOSTAJA PEAB EHITAMISEGA KAASNEVATE VEOSTE VEDAMISEL KINDLUSTAMA SÕIDUKITE REHVIDE PUHTUSE JA VÄLTIMA PINNASE, TOLMU, VEE, EHITUSPRAHI NING MUU MATERJALI KANDUMISE VÄLJAPOOLE SULGEMISE ALA PIIRI.

PROJEKTEERITAVA TINGMÄRGID

- Projekteeritud valgusti
- Projekteeritud tänavakivi kõvakate
- Projekteeritud äärekivi
- XW1 — Projekteeritud maakaablid torus (X-kaablite arv trassis)
- 1xS — Projekteeritud sidekaabel
- Projekteeritud 450N kaablikaitsetoru (lahtisel meetodil)
- Projekteeritud 1250N kaablikaitsetoru (lahtisel meetodil)
- Projekteeritud vahekilp
- Projekteeritud kaamera
- Projekteeritud elektriauto laadija DC 50kW
- Projekteeritud elektriauto laadija kaitsepost
- Projekteeritud elektriauto laadija vundament
- Projekteeritud parkimiskoht
- Projekteeritud parkimiskoha märgistus
- Elektrisõidukite laadimiskoha märgistus
- Kinnistu piir
- Taimestiku kaitseala
- teemärk "Elektrisõiduki parkimiskoht"

OLEMASOLEVAD TINGMÄRGID

- olemasolev MP elektrikaabel
- SK — olemasolev sadevee kanalisatsioonitrass
- S — olemasolev sidetrass
- olemasolev kanalisatsioonikaevik

Geoaluse koostaja: AS Connecto Infra	Töö nr: 10384G	Koordinaadid: L-Est97	Kõrgus: EH2000	Mõõdistamise KP: 09.02.2026

Projekt:	**Elektrum Eesti laadimistaristu projekteerimine Keskuse tee 1, Kõmsi küla, Lääneranna vald, Pärnu maakond**			Tellija: **Elektrum Eesti OÜ**		
Joonis:	**2601013_TP_EL-4-01_asendiplaan**			Joonise nr: **EL-4-01**		
CONNECTO Connecto Eesti AS Registrikood: 17100148 Tuisu tn 19, 11314 Tallinn tel. 606 3100, faks 606 3101	Projekteeris	**D.Vereštšagin**	27.02.2026			
	Kontrollis	**D.Kondaev**	27.02.2026	Mõõtkava **1:250**	Leht 1	Lehti 1
		2601013_TP_EL-4-01_asendiplaan		Staadium **TP**		