



KINNINE LÄBIMINEK 1

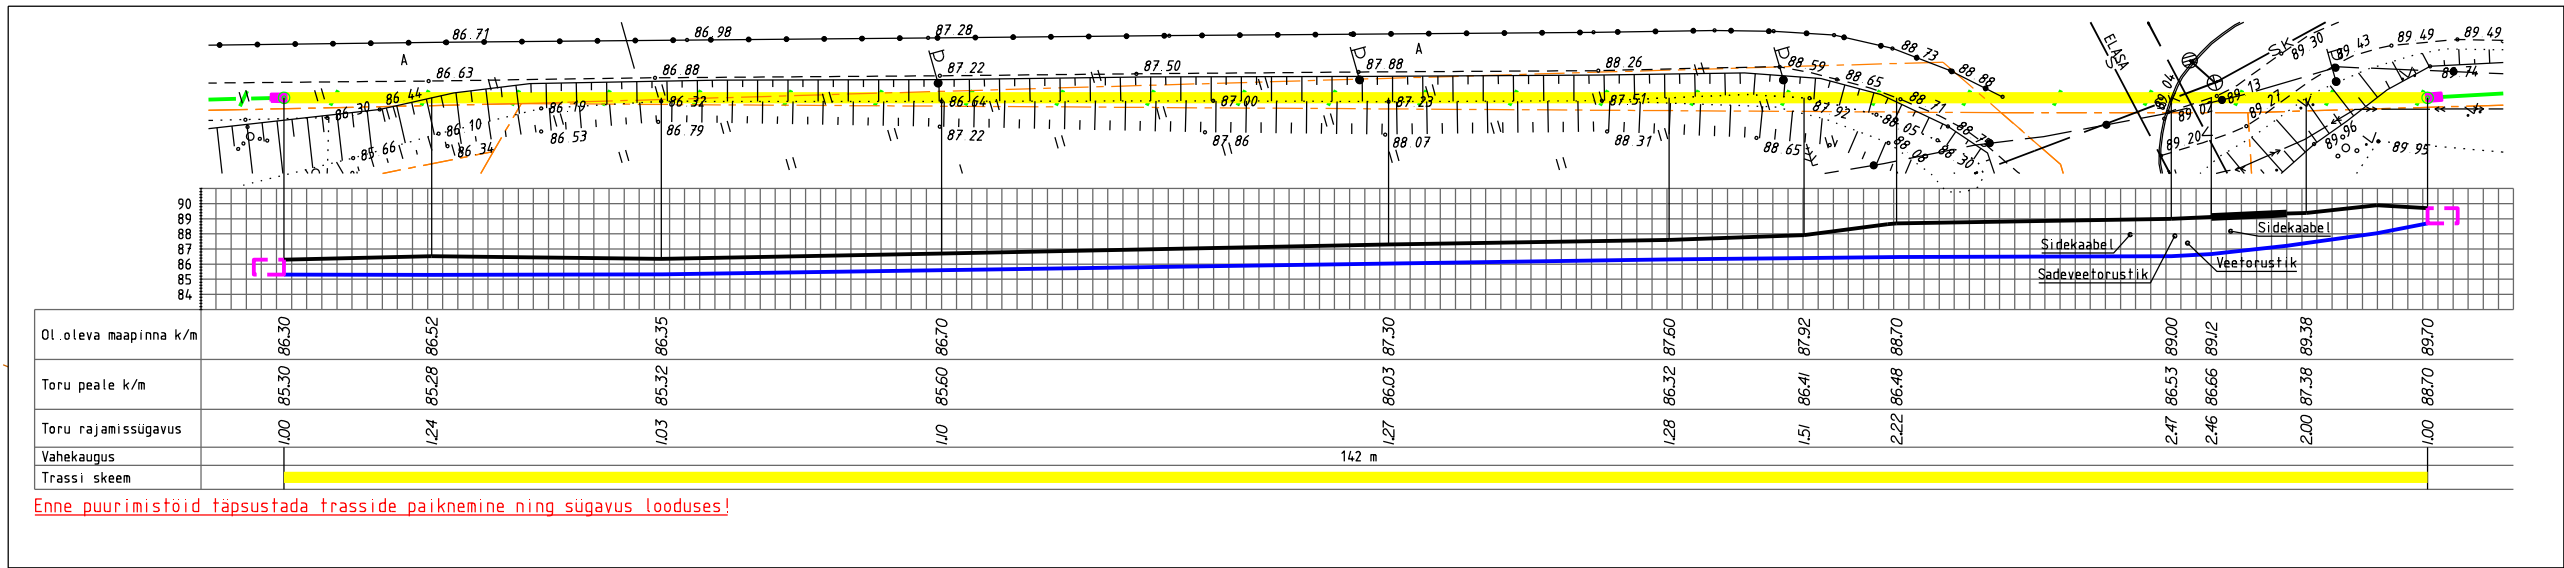

Enne puurimistööd täpsustada trasside paiknemine ning sügavus looduses!

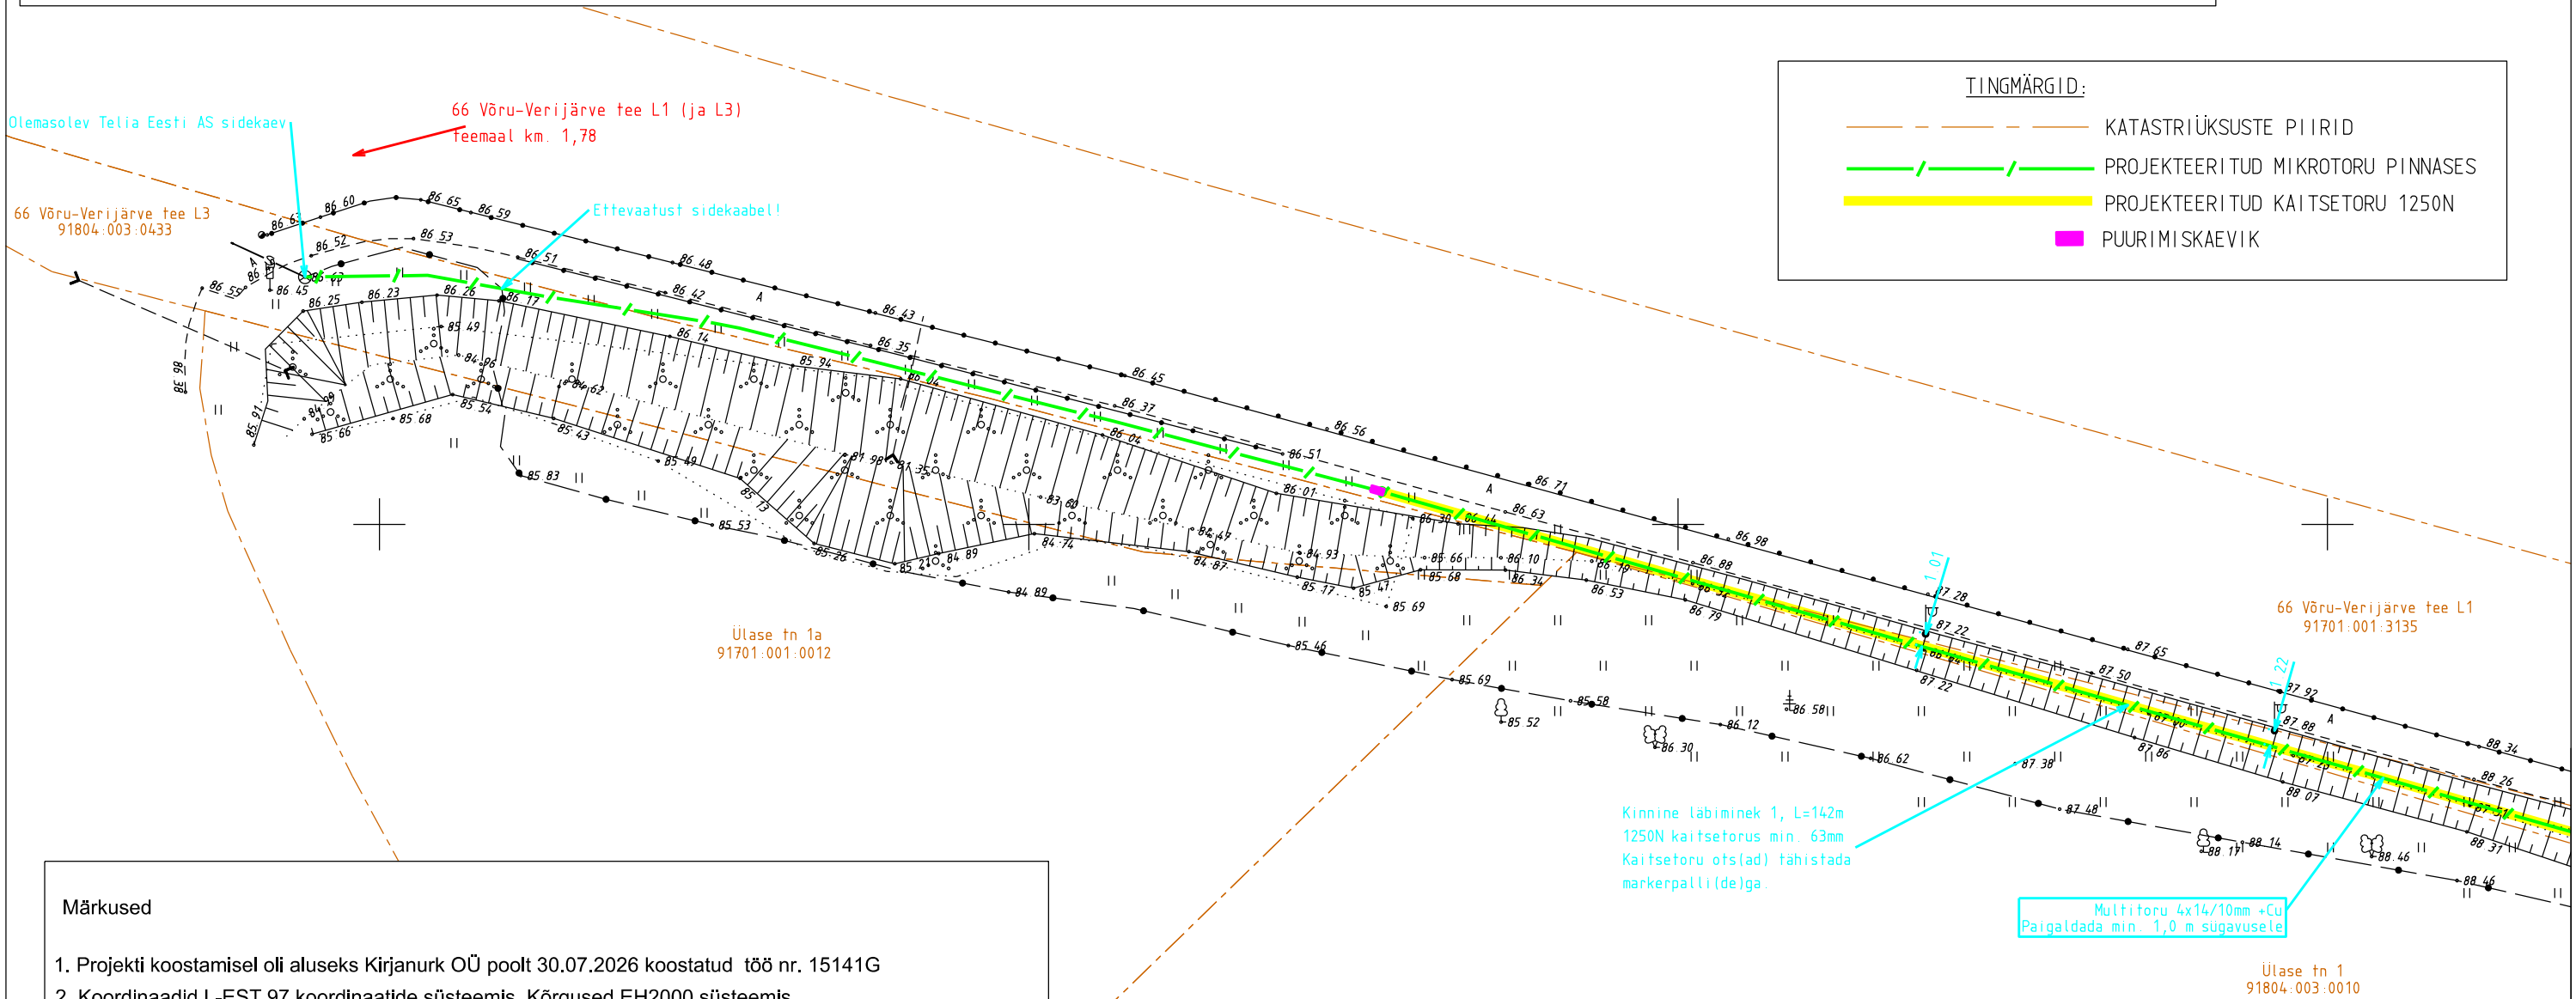

Märkused

- Projekti koostamisel oli aluseks Kirjanurk OÜ poolt 30.07.2026 koostatud töö nr. 15141G
- Koordinaadid L-EST 97 koordinaatide süsteemis. Kõrgused EH2000 süsteemis.
- Projekteeritud sidetrass paigaldatakse min. 1,0m sügavusele, kinnised läbiminevad Transpordiameti maal vastavalt puurimisprofiilile.
- Tööde teostamisel tuleb lähtuda liinirajatiste kaitsevõõndis tegutsemise eeskirjast.
- Töid tuleb teostada vastavalt kõikidele kehtivatele seadustele, normidele, standarditele, nõuetele ja tehnoloogiatele.
- Enne ehitustööde alustamist määrata olemasolevate ristuvate kommunikatsioonide täpsed sügavused.
- Peale tööde lõppu tihendada trassi paigaldusjälgi ja taastada eelnev olukord.
- Korrastada ja taastada riigiteemaal haljastus kasvumulla ja murukülviga.

Märkused:

Koordinaadid L-EST97 süsteemis, kõrgused EH2000 süsteemis

Katastriüksuste piirid: väljavõte Maa- ja Ruumiametist 30.07.2026. Kihil "PIIR" esitatud piirjoonte asukohad on informatiivsed.

TÖÖ NR	15141P	OBJEKT Võru maakond Võru vald Kose alevik		
TÖÖ KOOD	PF14604 RR19379	AADRESS Vahtra tn 1 Telia sideühendus		
KOOSTAS	L. Laar	FAIL 15141P asendiplaan		
KONTROLLIS	H. Jürmann	MÕÕTKAVA	LEHT	JOONIS
KOOSTATUD	30.07.2026	1:500	1 / 2	Siderajatiste asendiplaan


Kirjanurk
TEL003987 EEP000316 EEP004848
yld@kirjanurk.ee, rg-kood 12592543
Lossi 33 Põltsamaa linn Jõgevamaa 48104

