


Isikliku kasutusõigusega seadmise ala plaan
 Jõgeva maakond, Jõgeva vald, Laiuse alevik

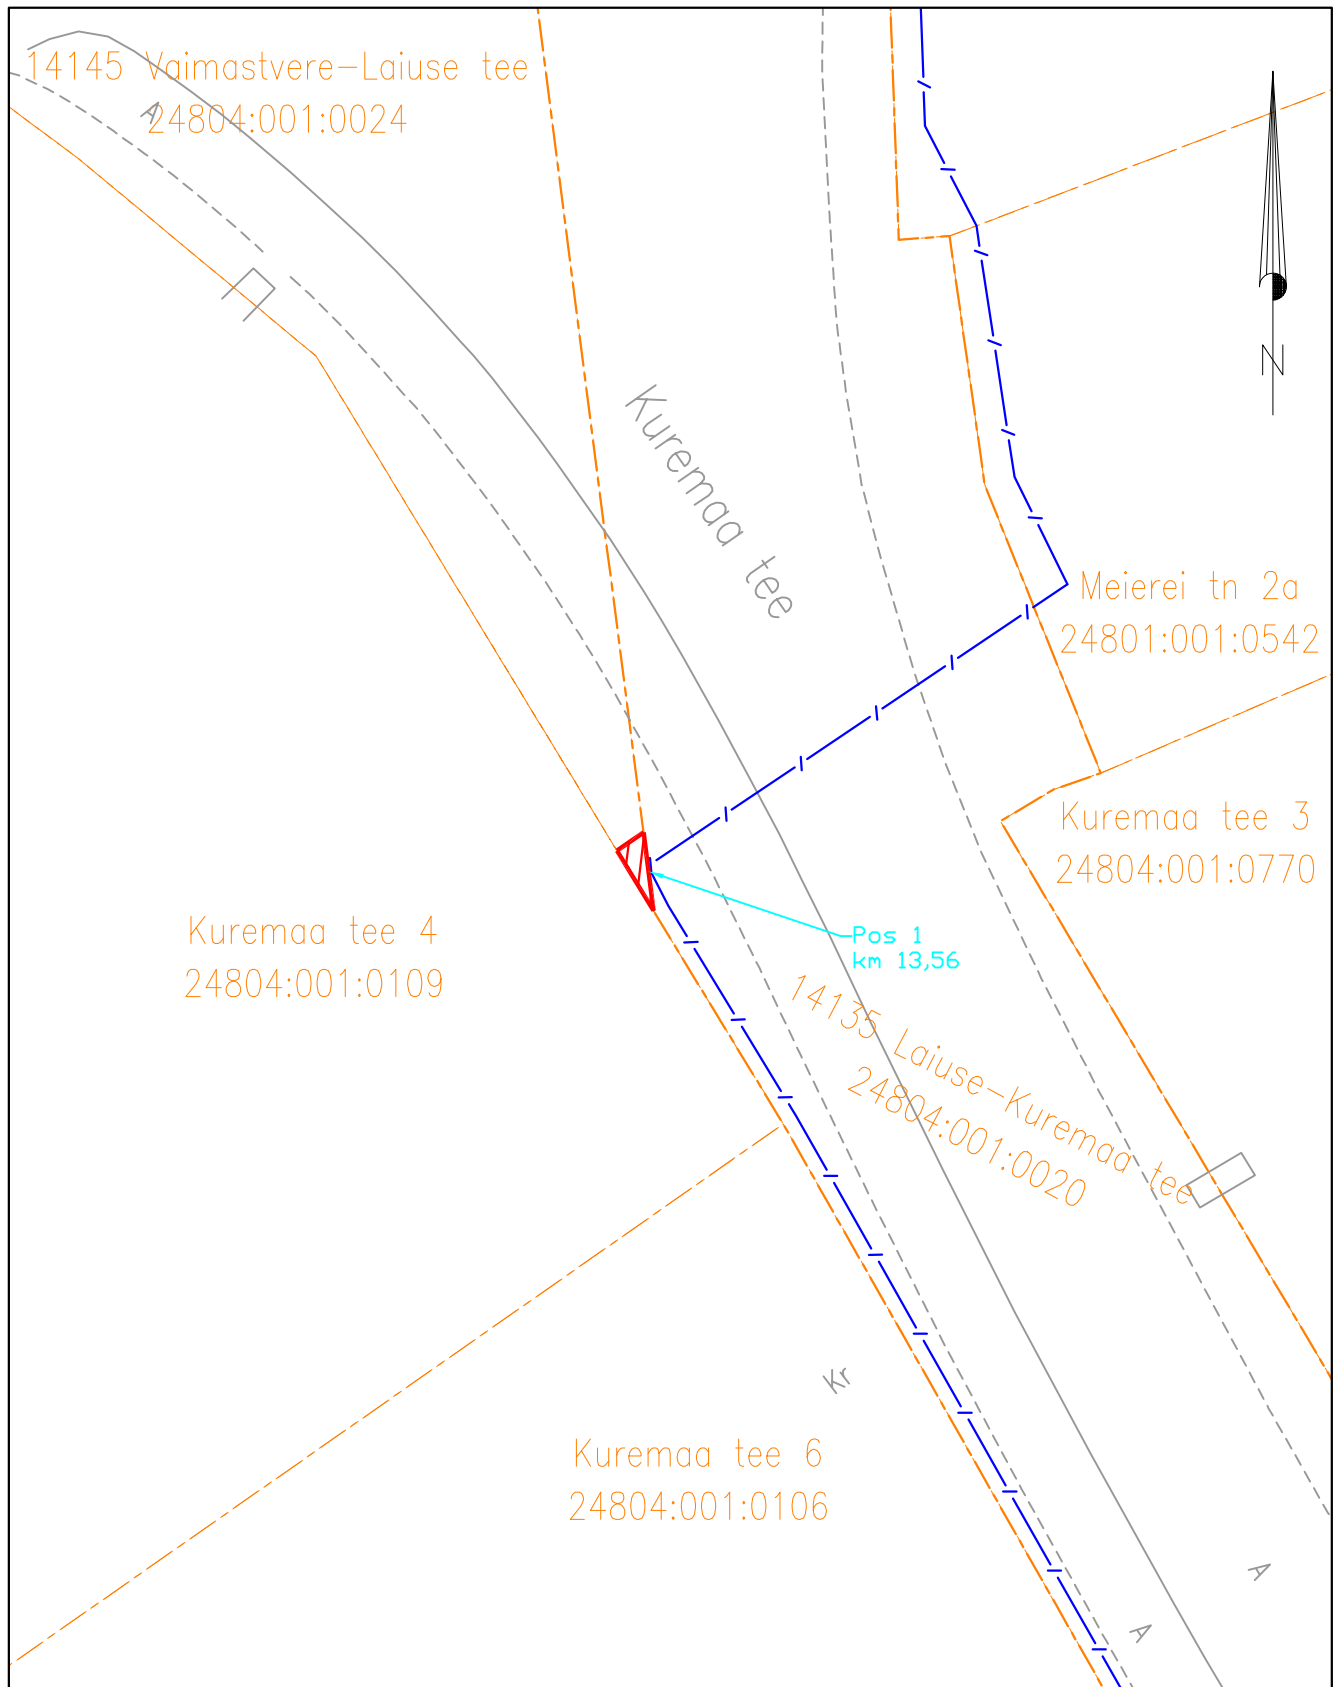

Jrk nr	IKÕ ala Pos nr (plaanil)	Kinnistu registriosa number	Katastriüksuse tunnus, nimi ja sihtotstarve;	Ala pindala ruutmeetrites m ²
1.	Pos 1	5993450	24804:001:0024 14145 Vaimastvere-Laiuse tee Transpordimaa	1m ²

Mõõtkava: M 1:500

- Lepingu objektiks oleva katastriüksuse piir
- Katastriüksuste piirid
- Sideehitis
- Kasutusõiguse ala (PARI ID ...)