



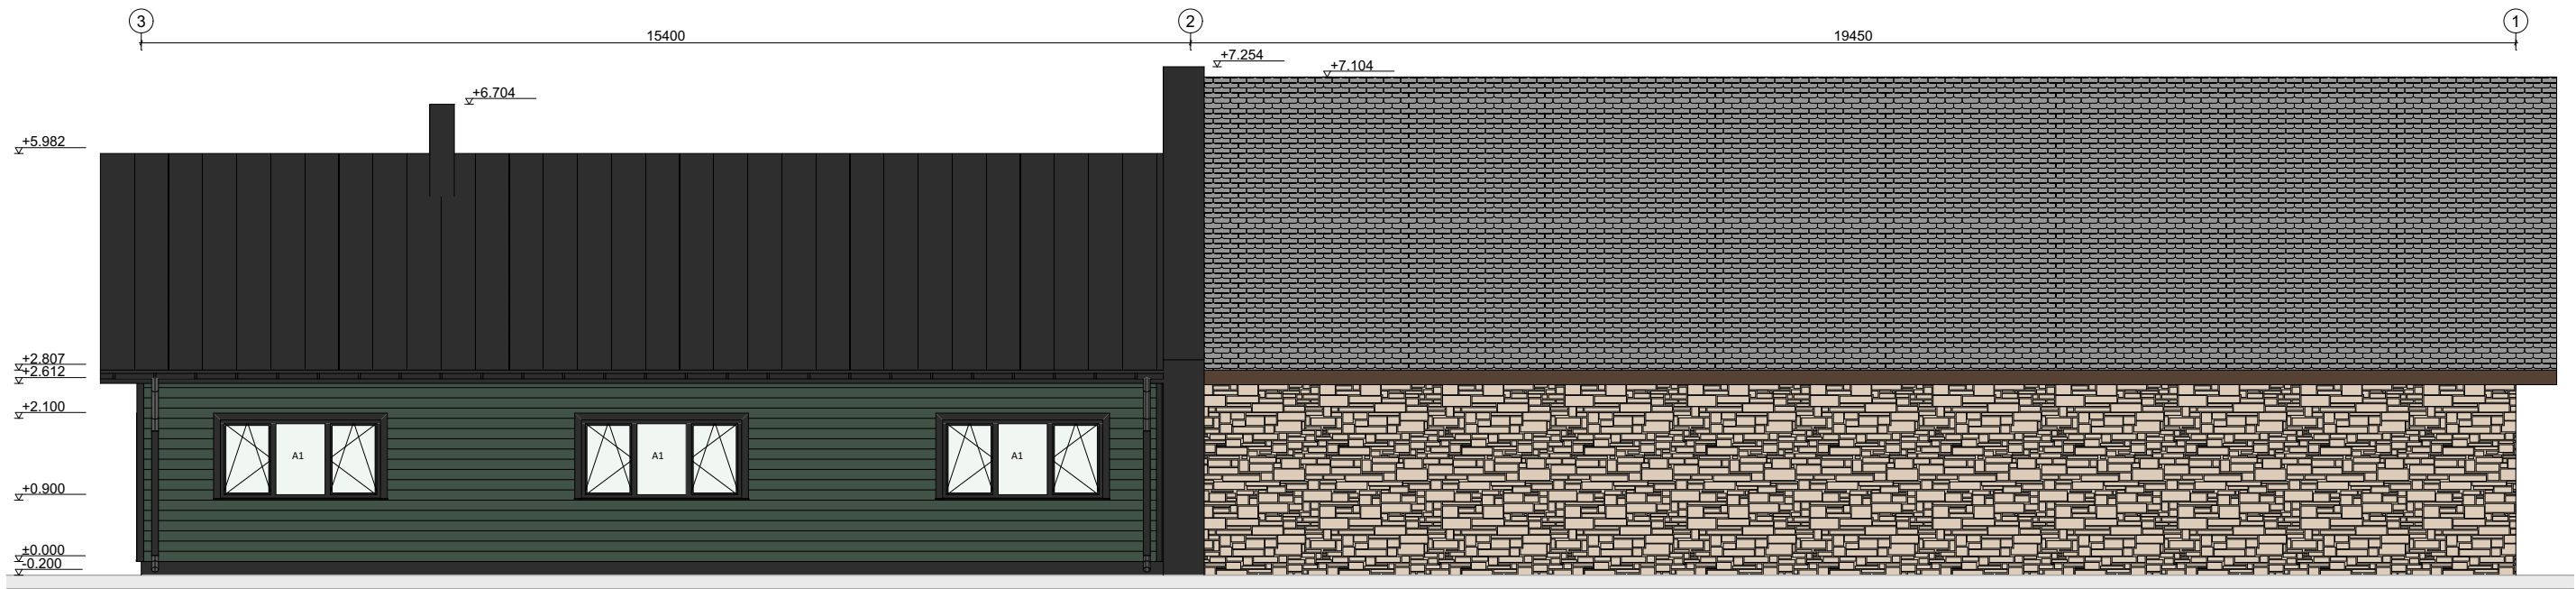

Vaade idast

1:100

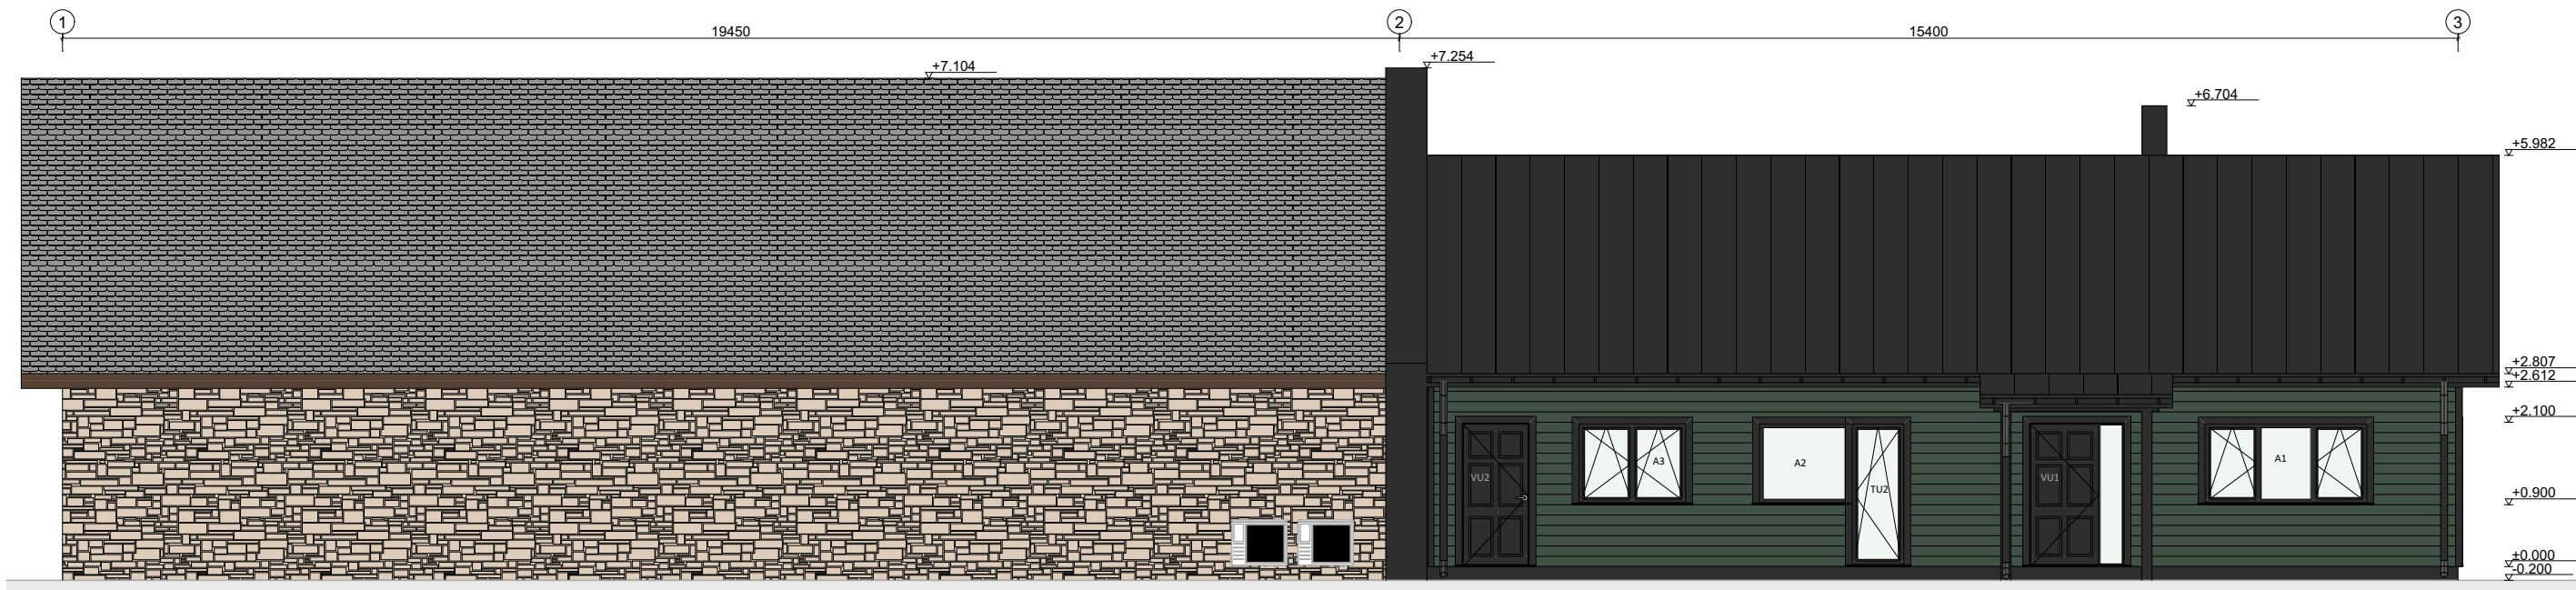

Vaade läänest

1:100

VÄLISVIIMISTLUS:

1. Katusekate - Classic profiilplekk (värv - must RR33)
2. Räästalaudis, piirded, iluliistud ja nurgaliistud - puit (värv - must RR33)
3. Katusepaigaldised, lisaplekid - plekk (värv - must RR33)
4. Aknaraamid - PVC (värv - must RR33)
5. Välisuksed - puit (värv - must RR33)
6. Sokkel - tsementkiudplaat (värv - must RR33)
7. Fassaad - puidust voodrilaud (värv - tumeroheline)
8. Hooneosade eraldussein - krohv, tsementkiudplaat või plekk (värv - must RR33)
9. Ol. ol. kuuri osa - maakivi+tellis+vana puitlaudis seinad, katusel eterniit plaadid

MÄRKUSED:

1. Enne värvide ja fassaadimaterjalide tellimist kontrollida värvitoonid/värvikoodid füüsilise värvikaardi järgi või tellida füüsilised näidised. Elektroonselt produtseeritud ja ekraanil kuvatud värvitoonid ei pruugi korrektselt vastata reaalsele väljanägemisele.
2. Avatäidete mõõdud kontrollida enne tellimist.

KRAFTMAN Kraftman OÜ REG: 12616344 MTR: EEP004946 MTR: EEH013351 info@kraftman.ee +372 5694 7884 www.kraftman.ee Tähe 131F, Tartu linn	Projekti nimetus: HANSU ÜKSIKELAMU EHITUSPROJEKT Ümberehitamine Hansu, Lööla küla, Türi vald, Järva maakond	Projekti staadium: Eelprojekt (EP)	Töö nr: 002EP25
	Joonise nimetus: Vaade idast ja läänest	Tellija: Eraisik	Joonise nr: AR-6-02
		Koostas: Denis Pappel	Kuupäev: 06.04.2026
		Kontrollis: Denis Pappel	Möötkava: 1:100 (A3)