


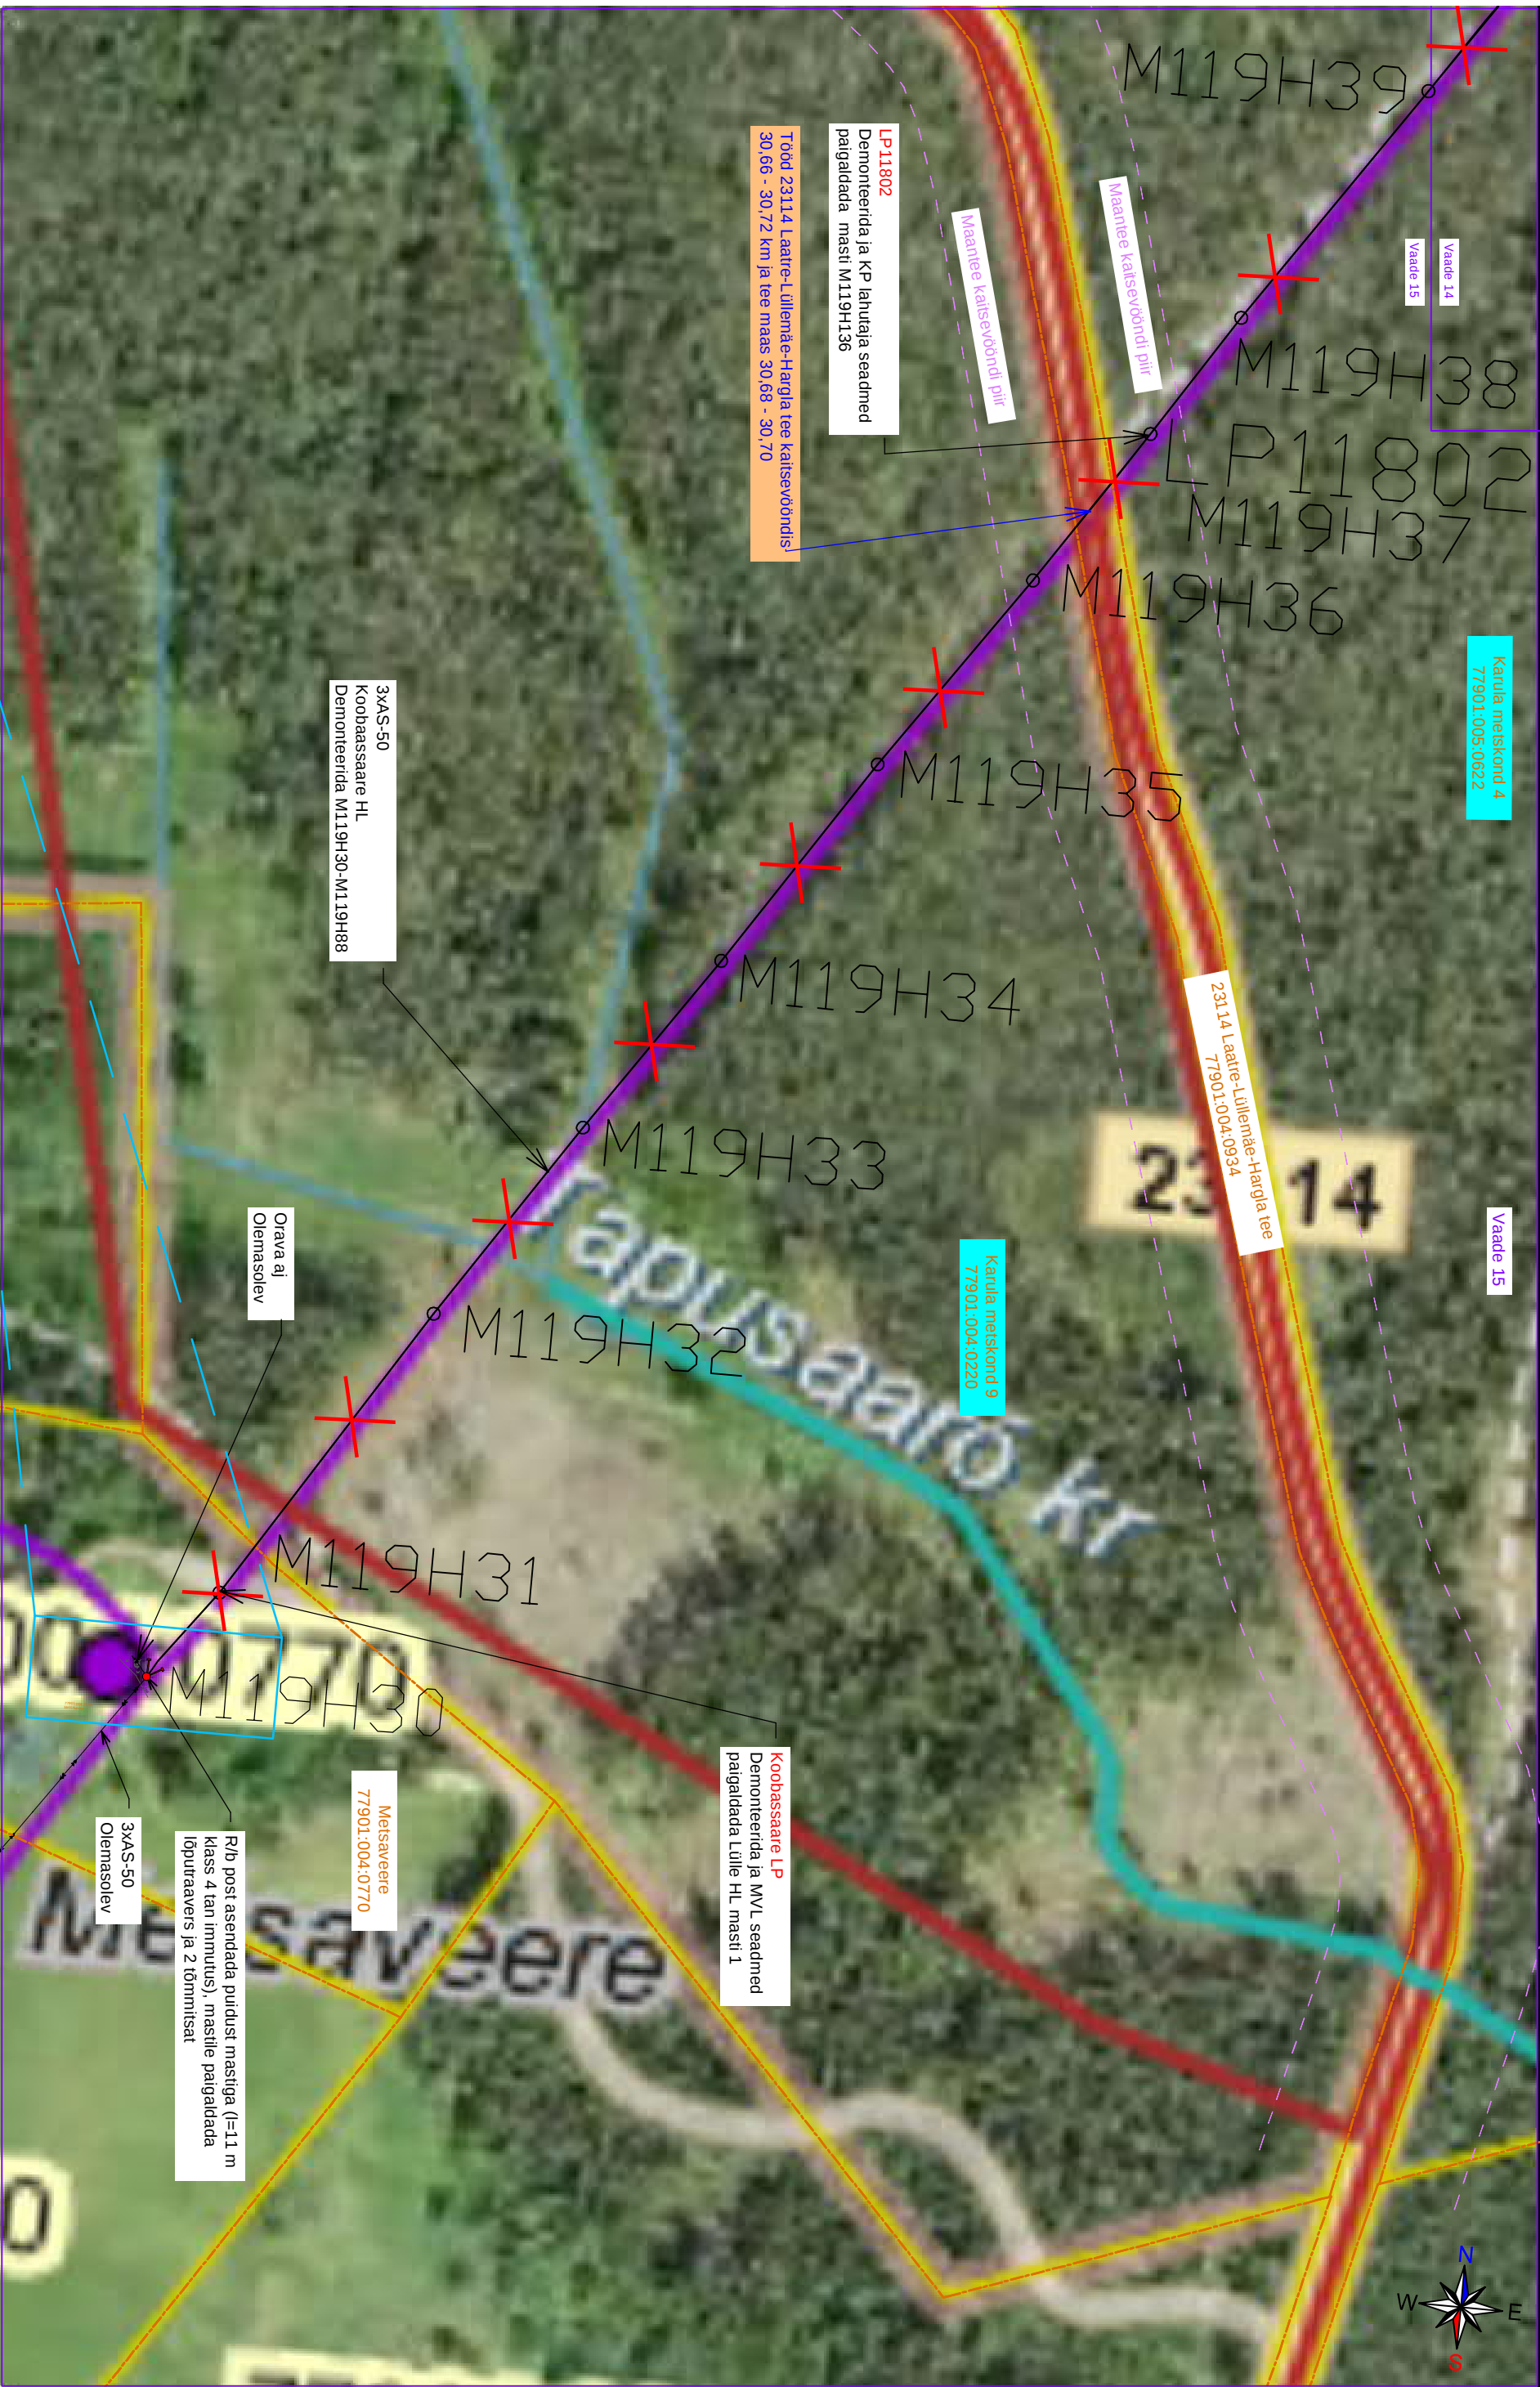

Karula metskond 4
77901.005.0622

Vaade 15

Vaade 14

Vaade 15

231.14 Laatre-Lüliemäe-Hargla tee
77901.004.0934

Karula metskond 9
77901.004.0220

LP11802
Demonteerida ja KP lahutaja seadmed
paigaldada masti M119H136

Tööd 23114 Laatre-Lüliemäe-Hargla tee kaitsevööndis
30,66 - 30,72 km ja tee maas 30,68 - 30,70

3xAS-50
Koobassare HL
Demonteerida M119H30-M119H88

Orava al
Olemasolev

Metsaveere
77901.004.0770

R/b post asendada puidust mastiga (l=11 m
klass 4 tan immutus), mastile paigaldada
lõputraavers ja 2 tõmmisat

3xAS-50
Olemasolev

R/b post asendada puidust
mastiga (l=11 m klass 4 tan
immutus), mastile paigaldada
lõputraavers ja 2 tõmmisat

- Tingimärke
- Projekteeritud puit mast
 - Projekteeritud masti tõmmis
 - Demonteeritav õhuliin
 - Olemasolev õhuliin
 - Kinnistu piir

Projekt

Mõniste-Saru fidri rekonstrueerimine III etapp Hargla ja Koobassare külad Valga vald Valga maakond

Tellijä

Elektrilevi OÜ

LEONHARD WEISS

E-post: esonia@leonhard-weiss.com
Telefon: +372 601 2285
Registrikood: 12083348
EI1065798-0001

Joonis				Joonise nr			
Asendiplaani vaade 15				IP7587-K3-1			
Projekteeris	Kaupo Maaten	08.2025	5127053	Mõõkava	M 1:2000		
Kontrollis	Aap Erik		5309 0199	Staadium	Tööprojekt		
Projektiint				Keel	Leht	Leht	9