


Koormatava ala asendiplaan

Kinnistu nimi: 39 Tartu-Jõgeva-Aravete tee (KV68456)

Katastritunnus: 24802:001:0089

Asukoht: Kurista küla, Jõgeva vald, Jõgeva maakond

Kirjanurk OÜ töö nr 5207P / Enefit Connect OÜ tellimus VT1254

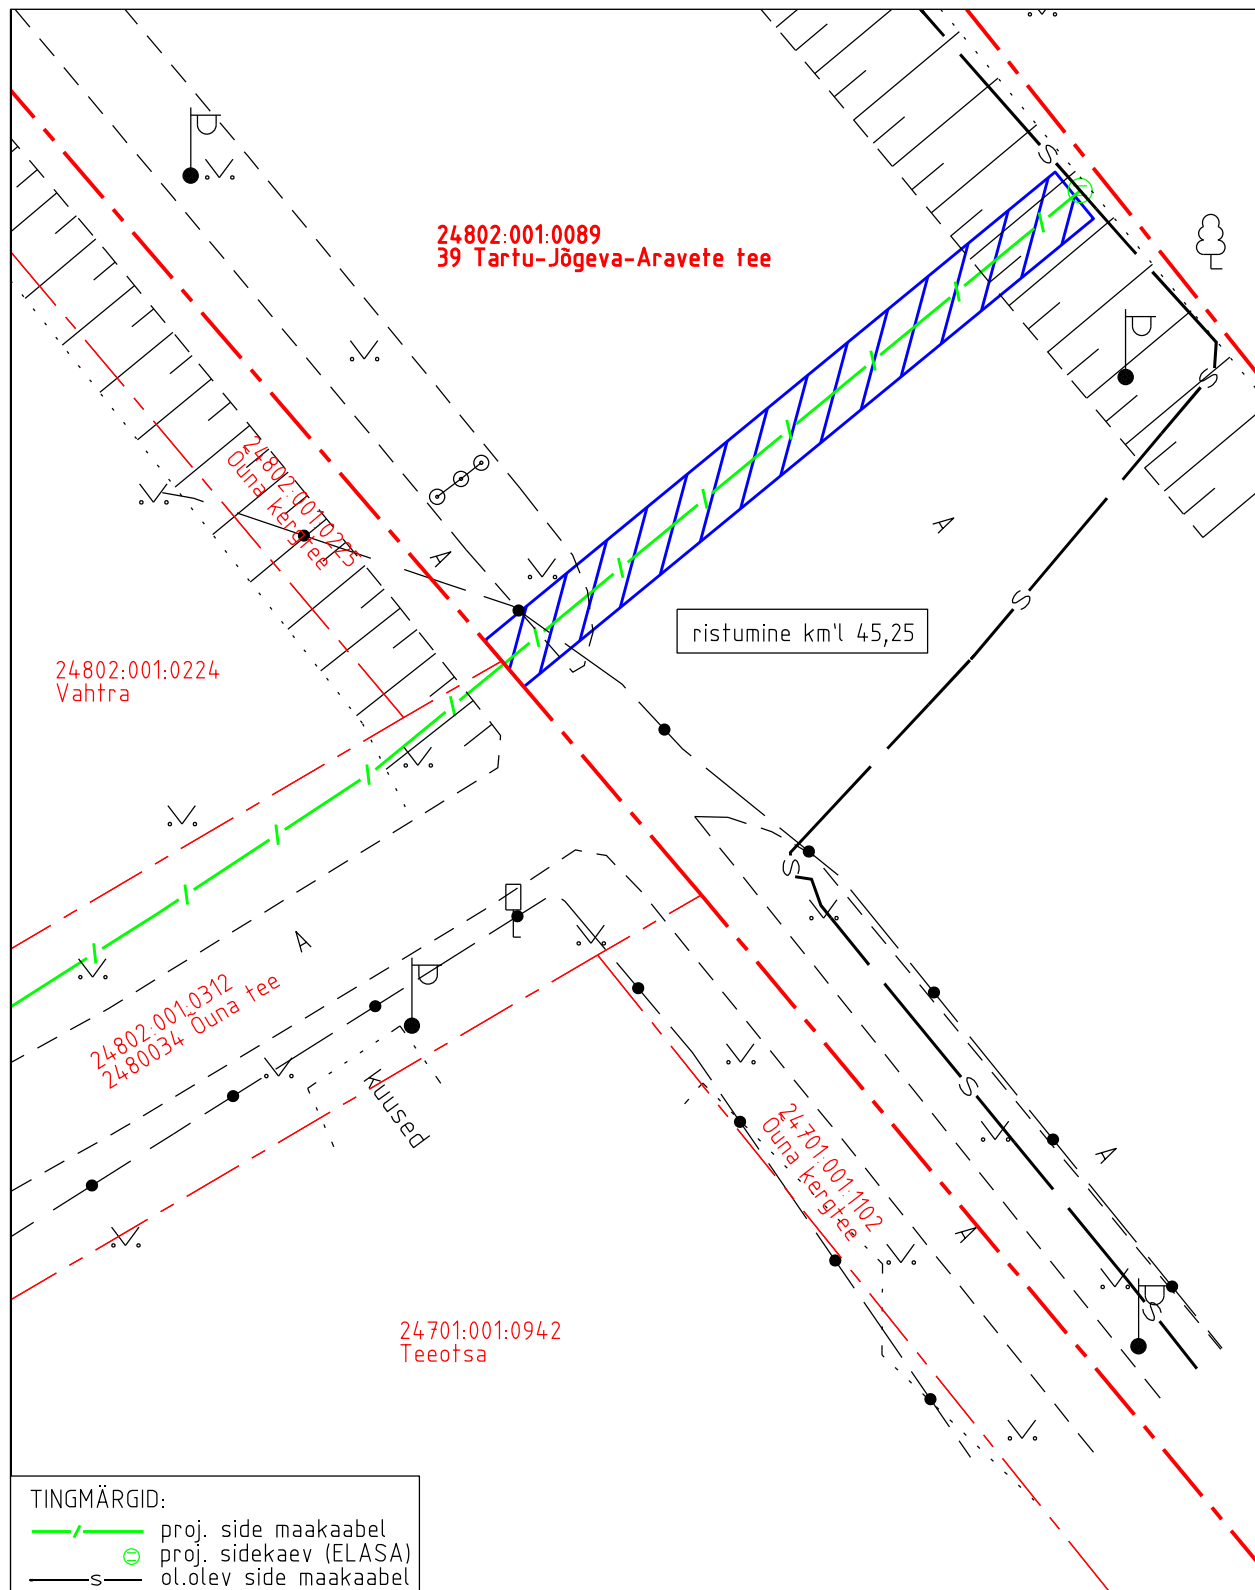

- Koormatava ala pindala kokku 49 m<sup>2</sup>
- Lepingu objektiks oleva katastriüksuse piir
- Katastriüksuste piirid

Plaan 1-1  
M 1:250

Koostaja:  
Kirjanurk OÜ