



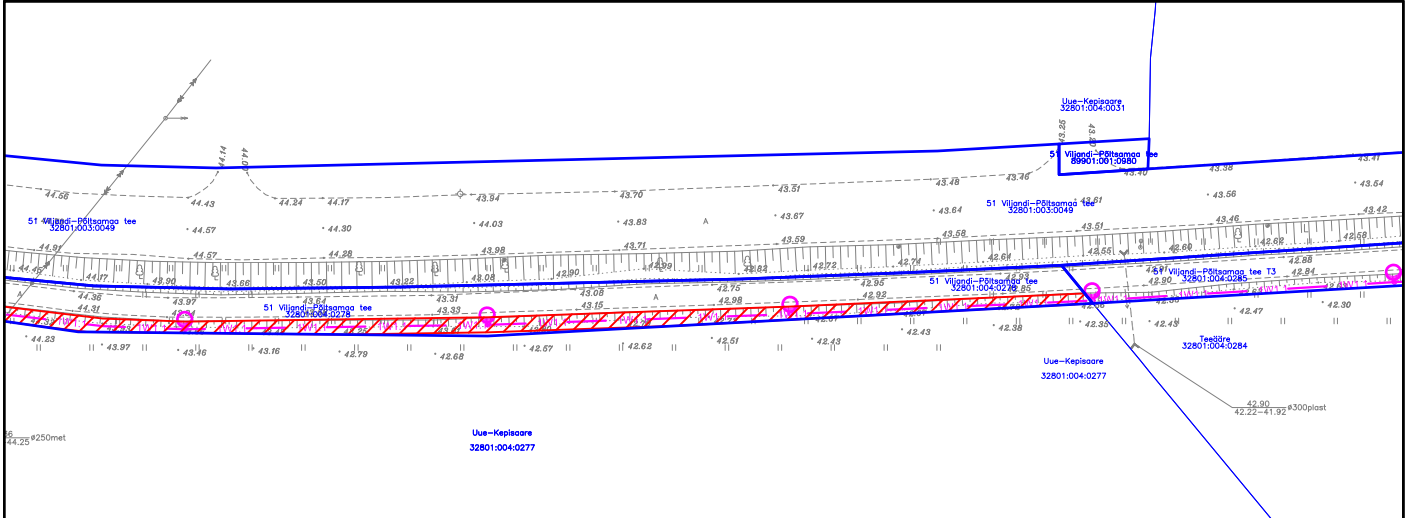

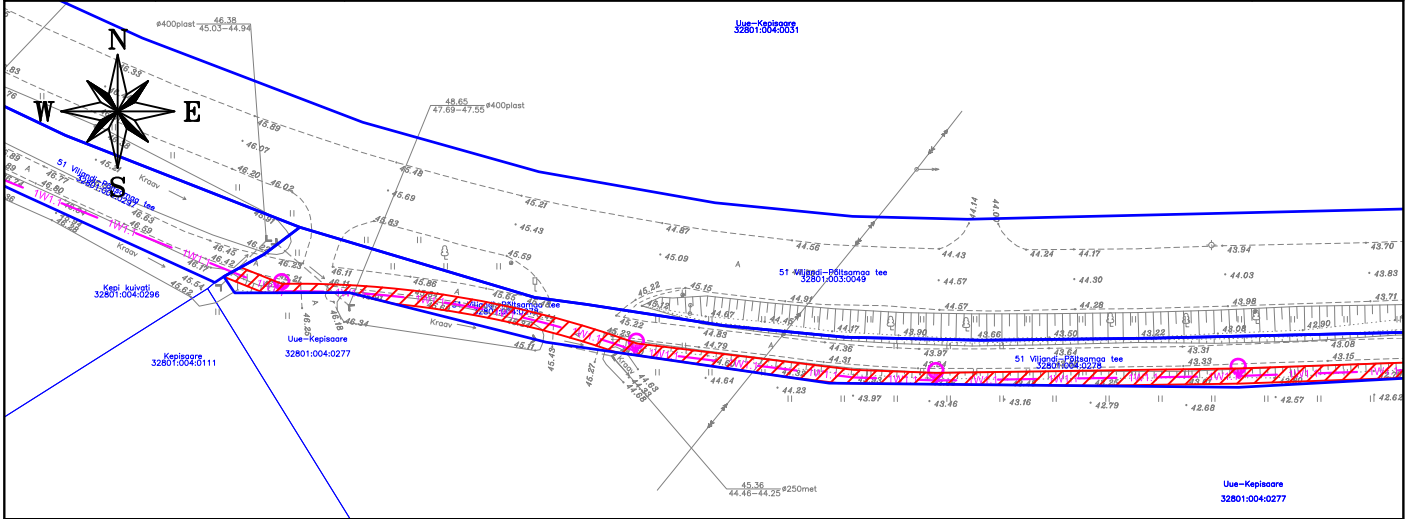

# Isikliku kasutusõiguse seadmise plaan

IKÕ ala Pos nr (plaanil)	Kinnistu registriosa nr	Katastriüksuse tunnus, nimi ja sihtotstarve	IKÕ ala pindala m <sup>2</sup>
Pos 1	4021339	51 Viljandi-Põltsamaa tee, 32801:004:0278, transpordimaa	382



	IKÕ seadmise ala ca 382 m <sup>2</sup>
	Kinnistute piirid
	Projekteeritud TV maakaabelliin
	Projekteeritud tänavavalgustuse metallmast + valgusti (H=6m) (konsoolita)

Projekti nimetus / asukoht Vissuvere kergliiklustee tänavavalgustuse projekteerimine		Töö nr 3413
Koostaja Keskonnaprojekt OÜ	Mõõtkava 1:1000	Leht / formaat A4
		Kuupäev 10.09.2024