


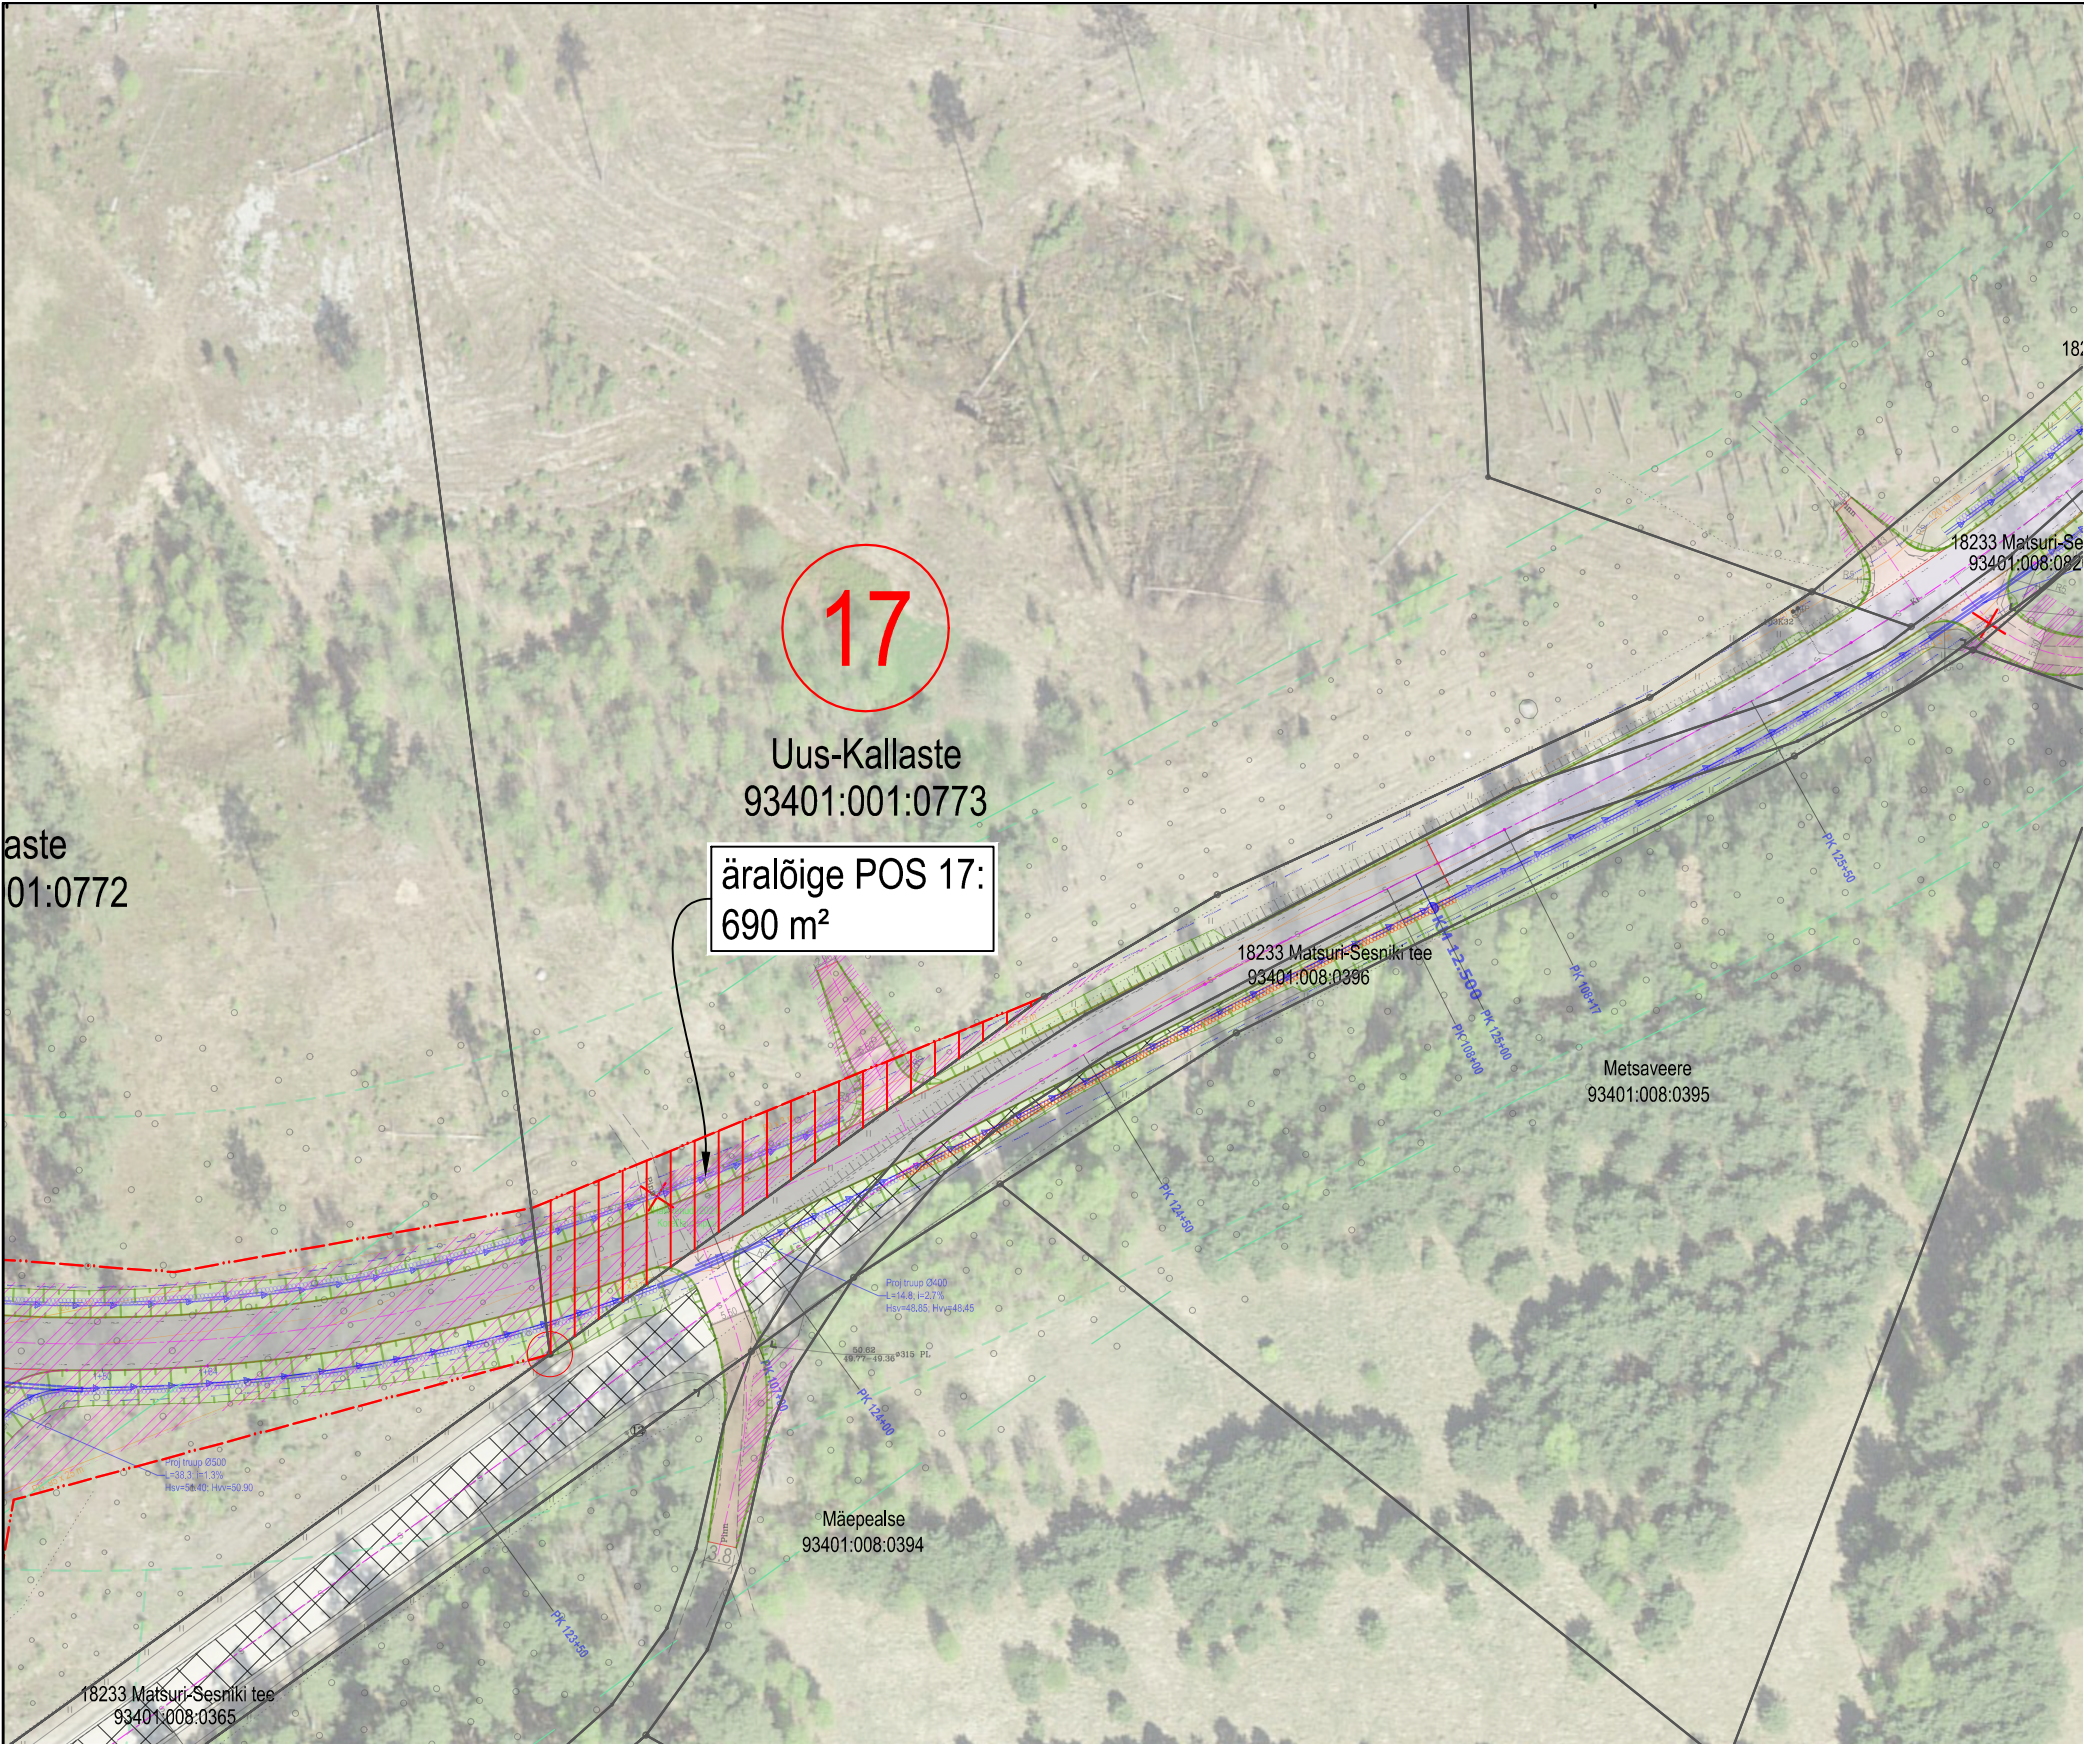

KATASTRÜKSUSE ANDMED:	
POS NR	17
Kinnistu nimi	Uus-Kallaste
Katastritunnus	93401:001:0773
Registriosa nr	20171107
Asustusüksus	Korela küla
Sihtotstarve	Maatulundusmaa
Mõõdistusviis	mõõdistatud L-EST
Omandivorm	Eraomand
Pindala [m²]	52510
Äralõige TRAM-le [m²]	690
Ehitustööde kirjeldus	Uue riigitee rajamine ümber "Saatse saapa" ja uue ristmiku rajamine teega 18233 ja riigitee rekonstrueerimine, tolmuvaaba katte rajamine ja veeviimarite korrastamine

TINGMÄRGID

1

Katastriüksuse piir

1

Katastriüksuse positsiooni number

Teemaa piiri ettepanek

Äralõige transpordimaa jaoks

Teega külgnev vaba ruum 4m

Katastriüksuse piir

Katastriüksuse positsiooni number

Teemaa piiri ettepanek

Äralõige transpordimaa jaoks

Teega külgnev vaba ruum 4m

Tee kaitsevöönd (projekti kohane)

Tee kaitsevöönd (senine)

Projekteeritud tee telg

Projekteeritud tee servajooned

Projekteeritud sõidutee

Projekteeritud haljasalade murukate

Projekteeritud kruuskate

Raadatav ala (mets ja võsa)

Projekteeritud nõlv

Projekteeritud kraav

Projekteeritud trüüp

roadplan Reg kood: 12432118 Tiigi 78, 50410 Tartu info@roadplan.ee www.roadplan.ee	Projekti juht	Triinu Kooskora	Töö nimetus Riigitee 18233 Matsuri-Sesniki tee km 11,59 - 13,58 tolmuvaaba katte projekt	Töö nr 24045-3
	Projekteerija	Lilian Erm		
		Kuupäev 02.12.2025	Joonise nimetus KRUNDIJAOTUSKAVA - POS 17	Mõõtkava 1:1000