


Isikliku kasutusõiguse seadmise plaan

IKÕ ala pos nr	Registriosaja nr, KV kood	Katastriüksuse tunnus, nimi ja sihtotstarve	Ala pindala (m2)
1	6280550, KV7906	66201:001:1940; 17145 Vanamõisa-Veltsi-Päide tee transpordimaa	24

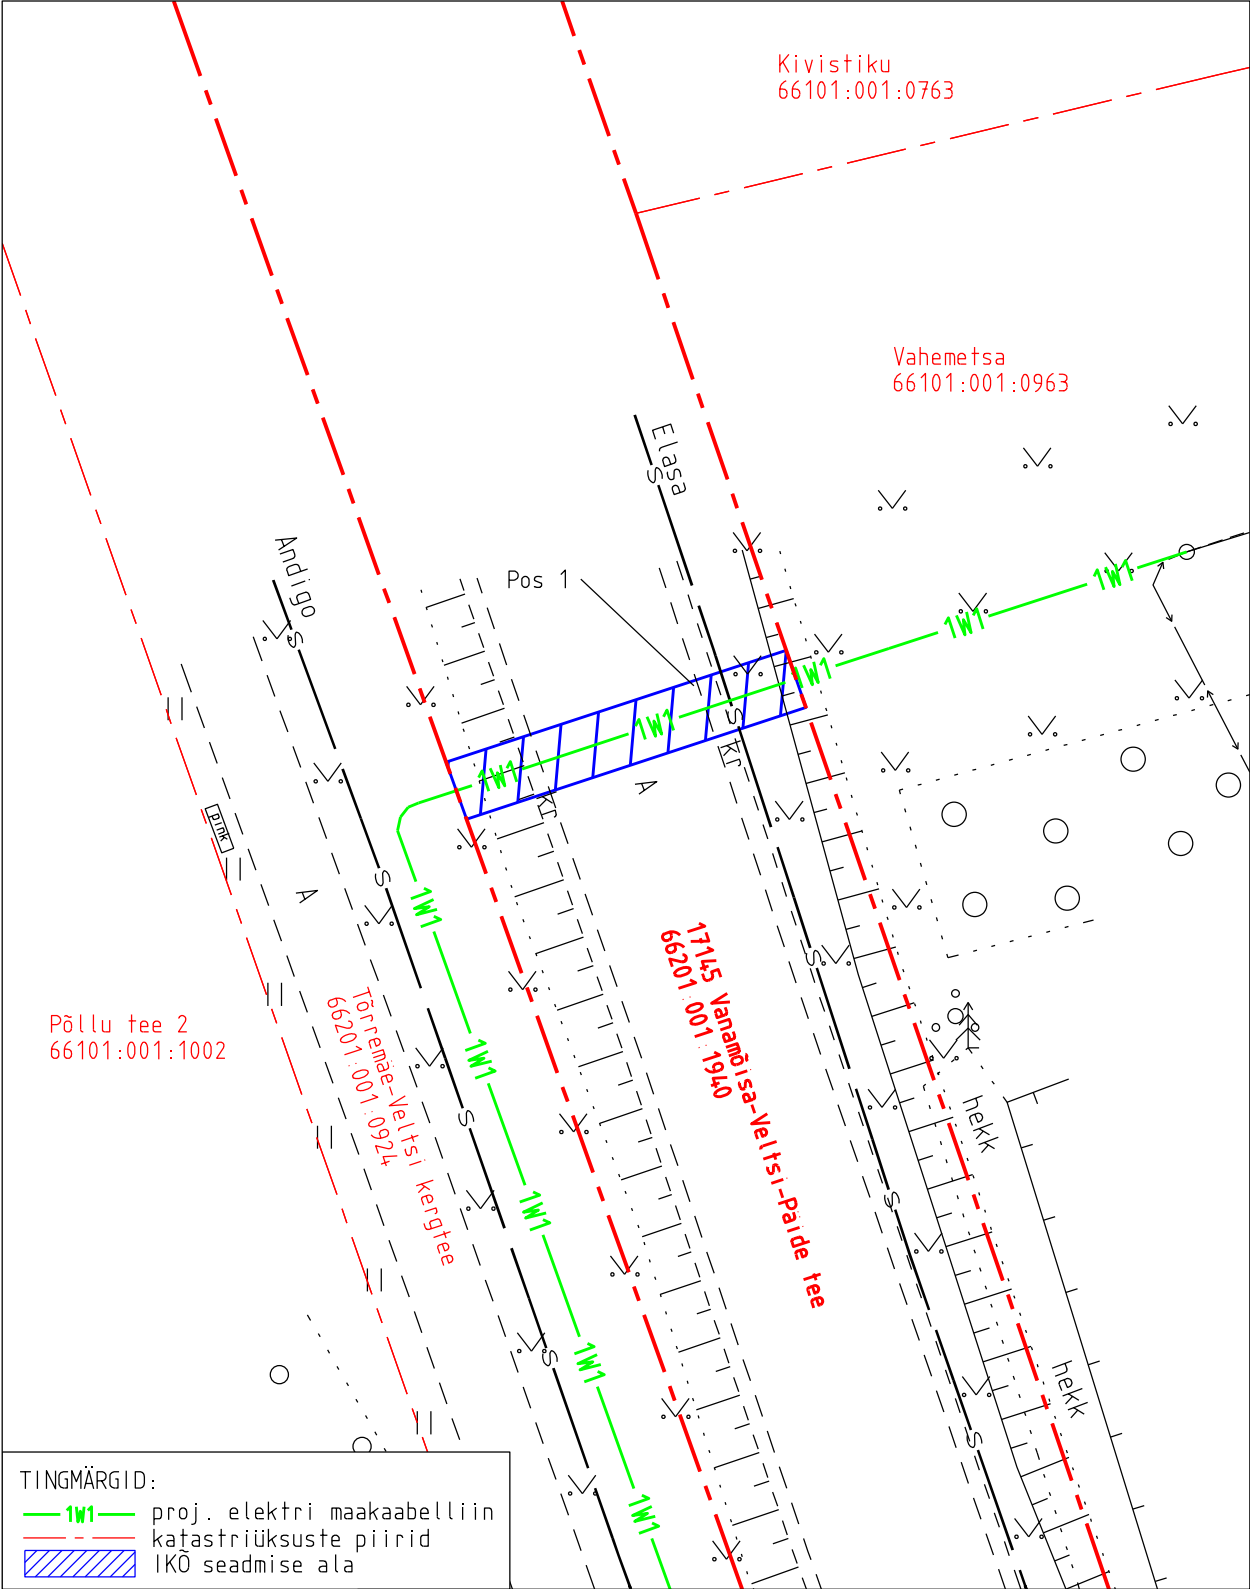

TINGMÄRGID:

- 1W1— proj. elektri maakaabelliin
- - - - - katastriüksuste piirid
- ▨ IKO seadmise ala

Projekti nimetus Rakvere vald, Veltsi küla, Põllu tee 3 elektriliitumine				Töö nr 14647P / LC4942	
Projekti koostaja Kirjanurk OÜ	Plaani koostaja A. Jankovskaja	Mõõtkava 1:250	Leht 1-1	Kuupäev 10.04.2026	