


M 1:500
15173 Oisu-Kärevere-Taikse tee km 11,40–11,87
registriosa 1139736

ISIKLIKU KASUTUSÕIGUSE SEADMISE PLAAN

Järva maakond, Türi vald, Taikse küla
katastriüksus 53701:001:0971

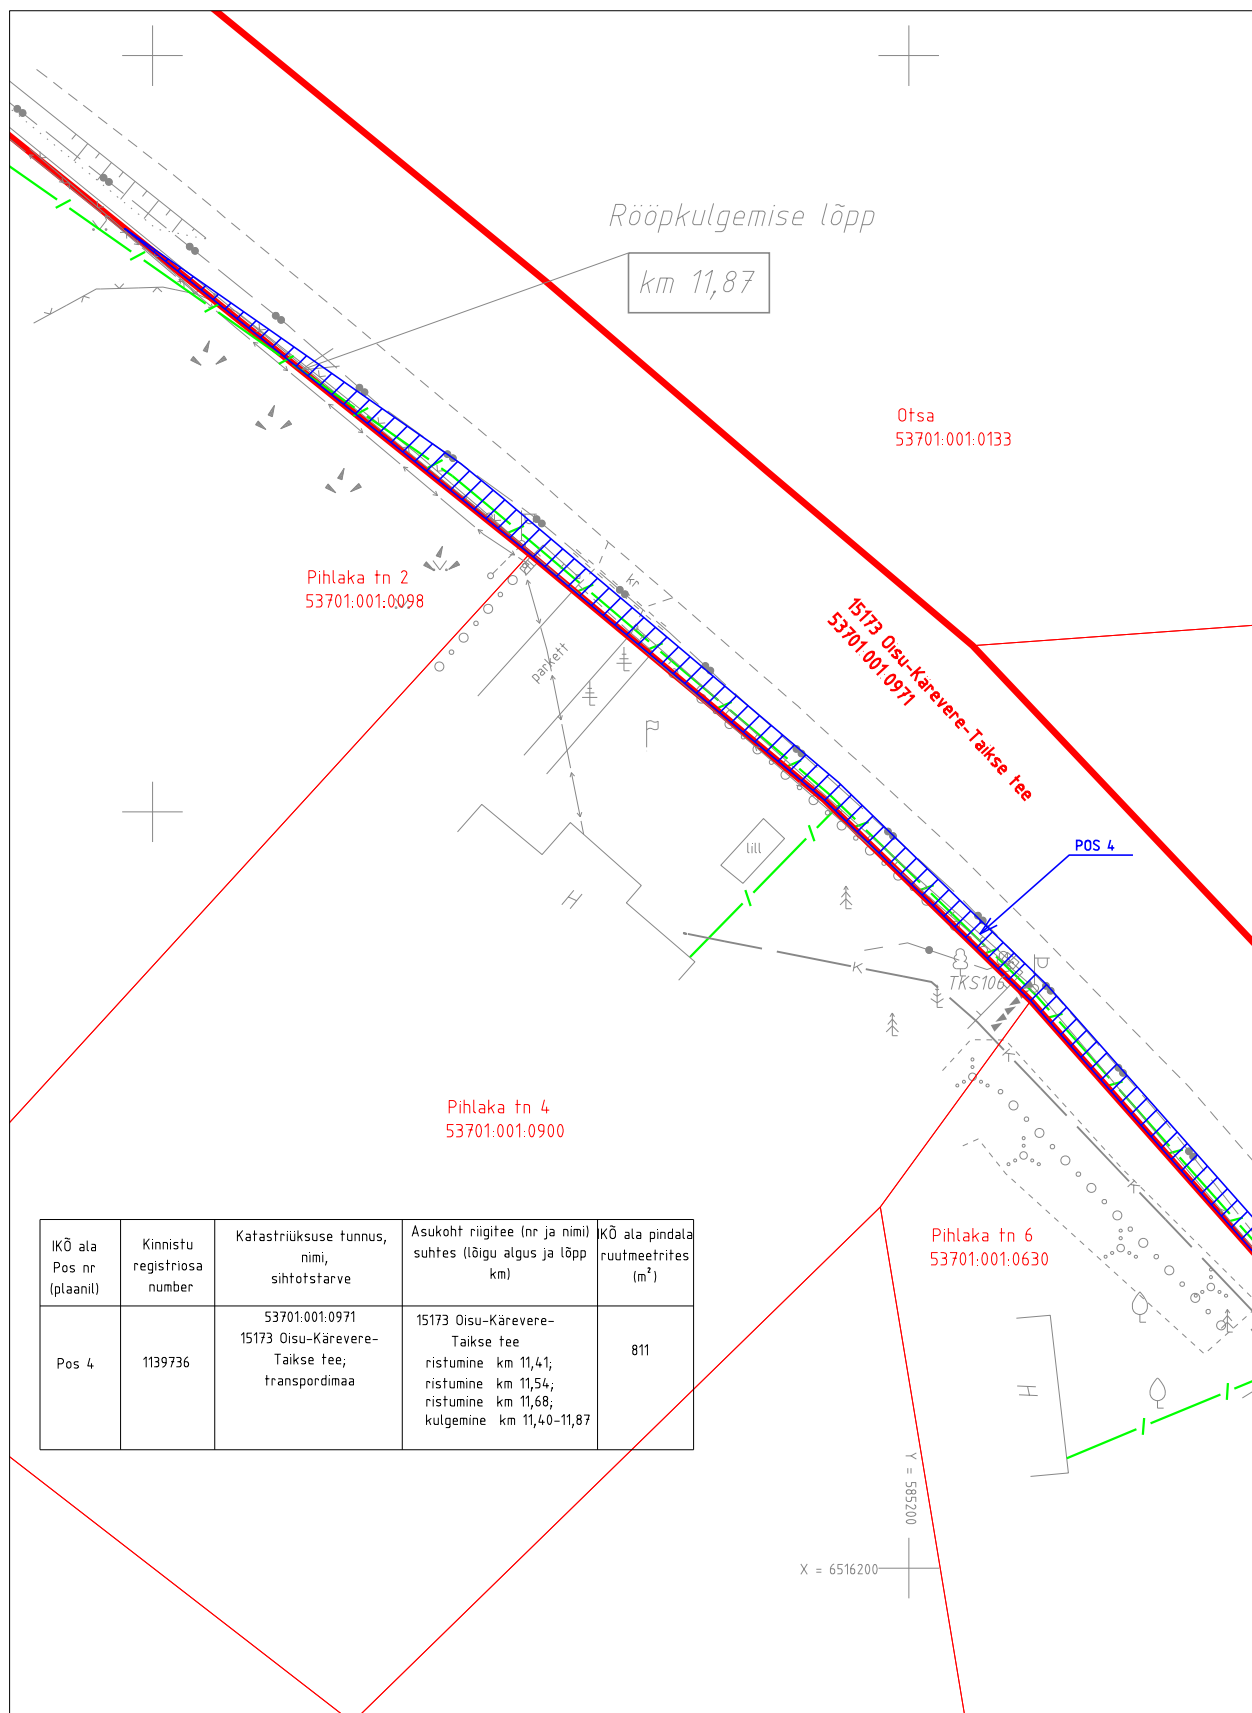

Projekti koostaja: MTR HALDUSE OÜ
Projekt: Järvamaa, Türi vald, Taikse küla,
Taikse PON
Projekti nr: P01-23


Ala plaani koostaja: Kristel Mälton

- IKÕ seadmise ala
- Lepingu objektiks oleva katastriüksuse piir
- Katastriüksuste piirid
- Sidetrass

M 1:500
15173 Oisu-Kärevere-Taikse tee km 11,40-11,87
registriosa 1139736

ISIKLIKU KASUTUSÕIGUSE SEADMISE PLAAN

Järva maakond, Türi vald, Taikse küla
katastriüksus 53701:001:0971

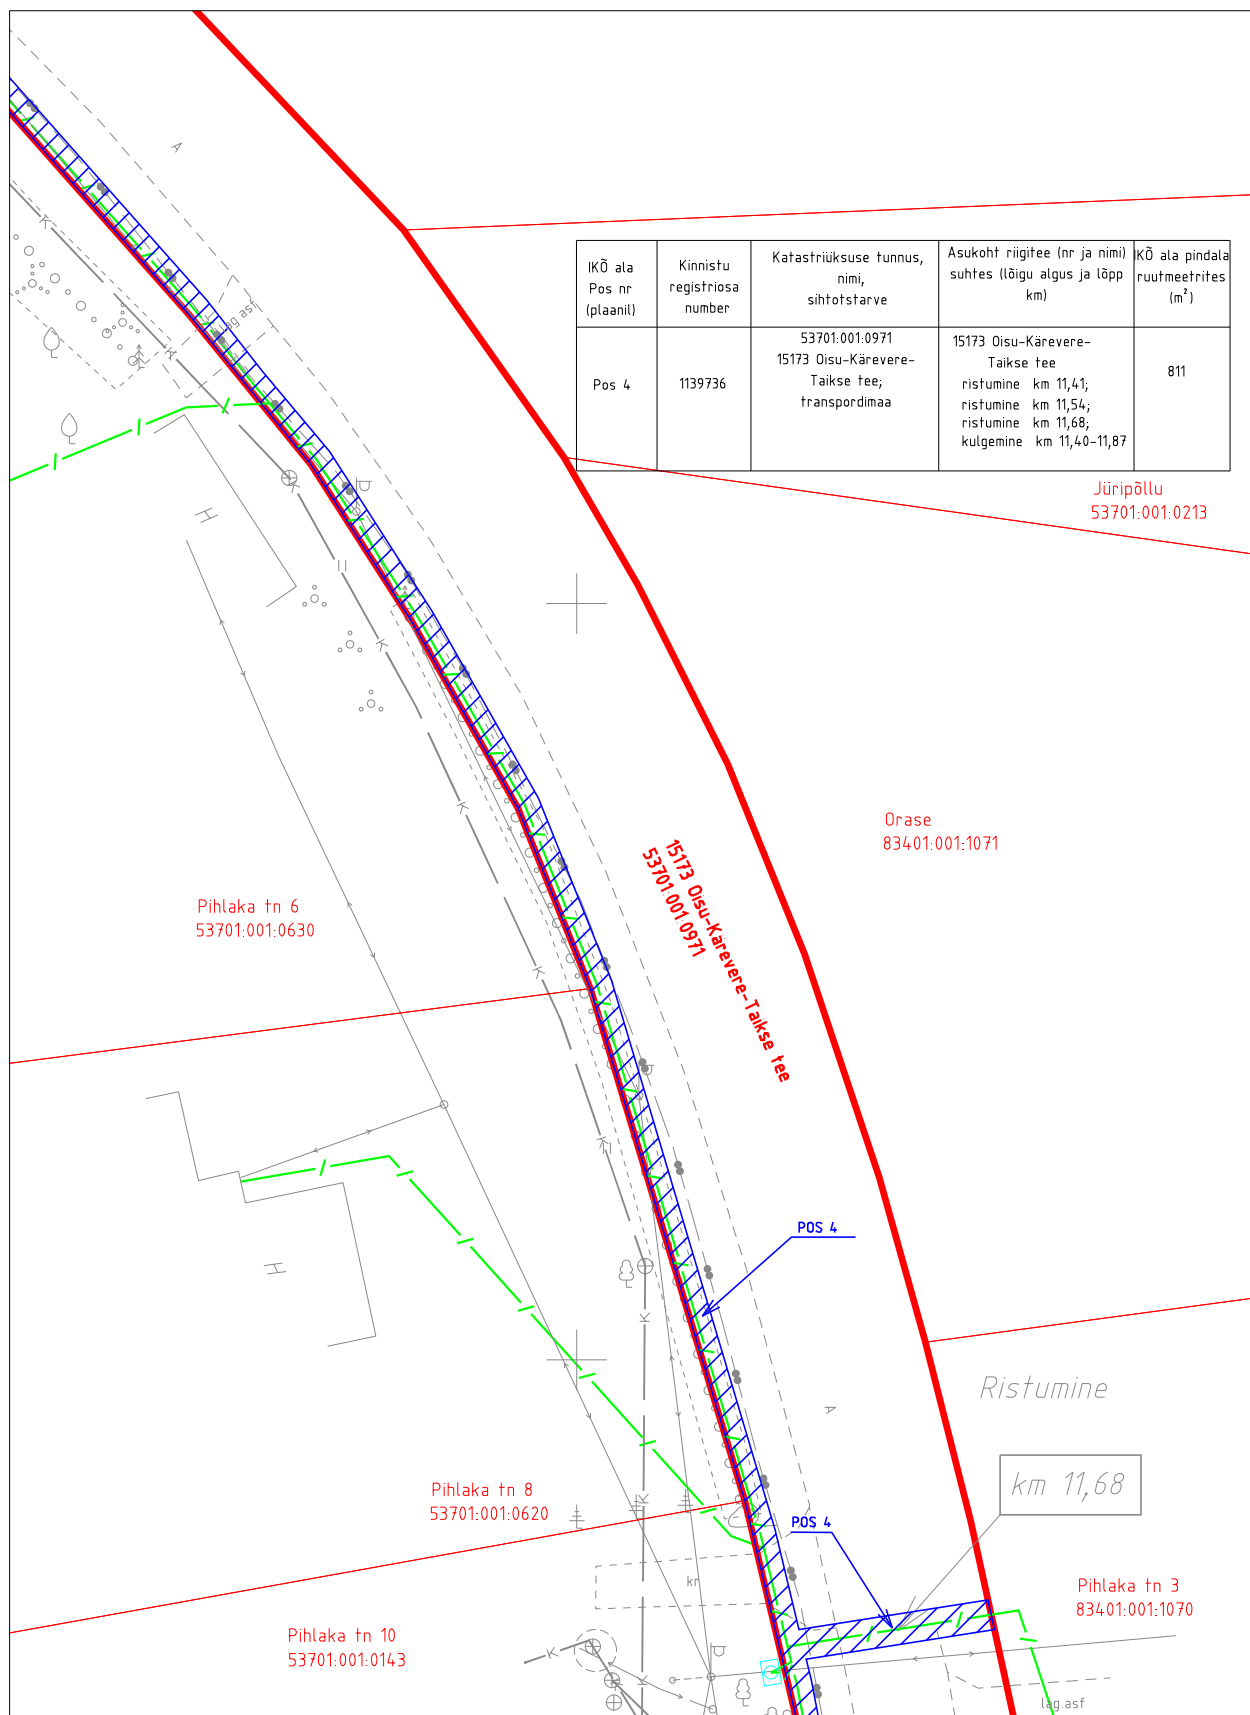

Projekti koostaja: MTR HALDUSE OÜ
Projekt: Järvamaa, Türi vald, Taikse küla,
Taikse PON
Projekti nr: P01-23


Ala plaani koostaja: Kristel Mälton

- IKÕ seadmise ala
- Lepingu objektiks oleva katastriüksuse piir
- Katastriüksuste piirid
- Sidetrass

M 1:500
15173 Oisu-Kärevere-Taikse tee km 11,40–11,87
registriosa 1139736

ISIKLIKU KASUTUSÕIGUSE SEADMISE PLAAN

Järva maakond, Türi vald, Taikse küla
katastriüksus 53701:001:0971

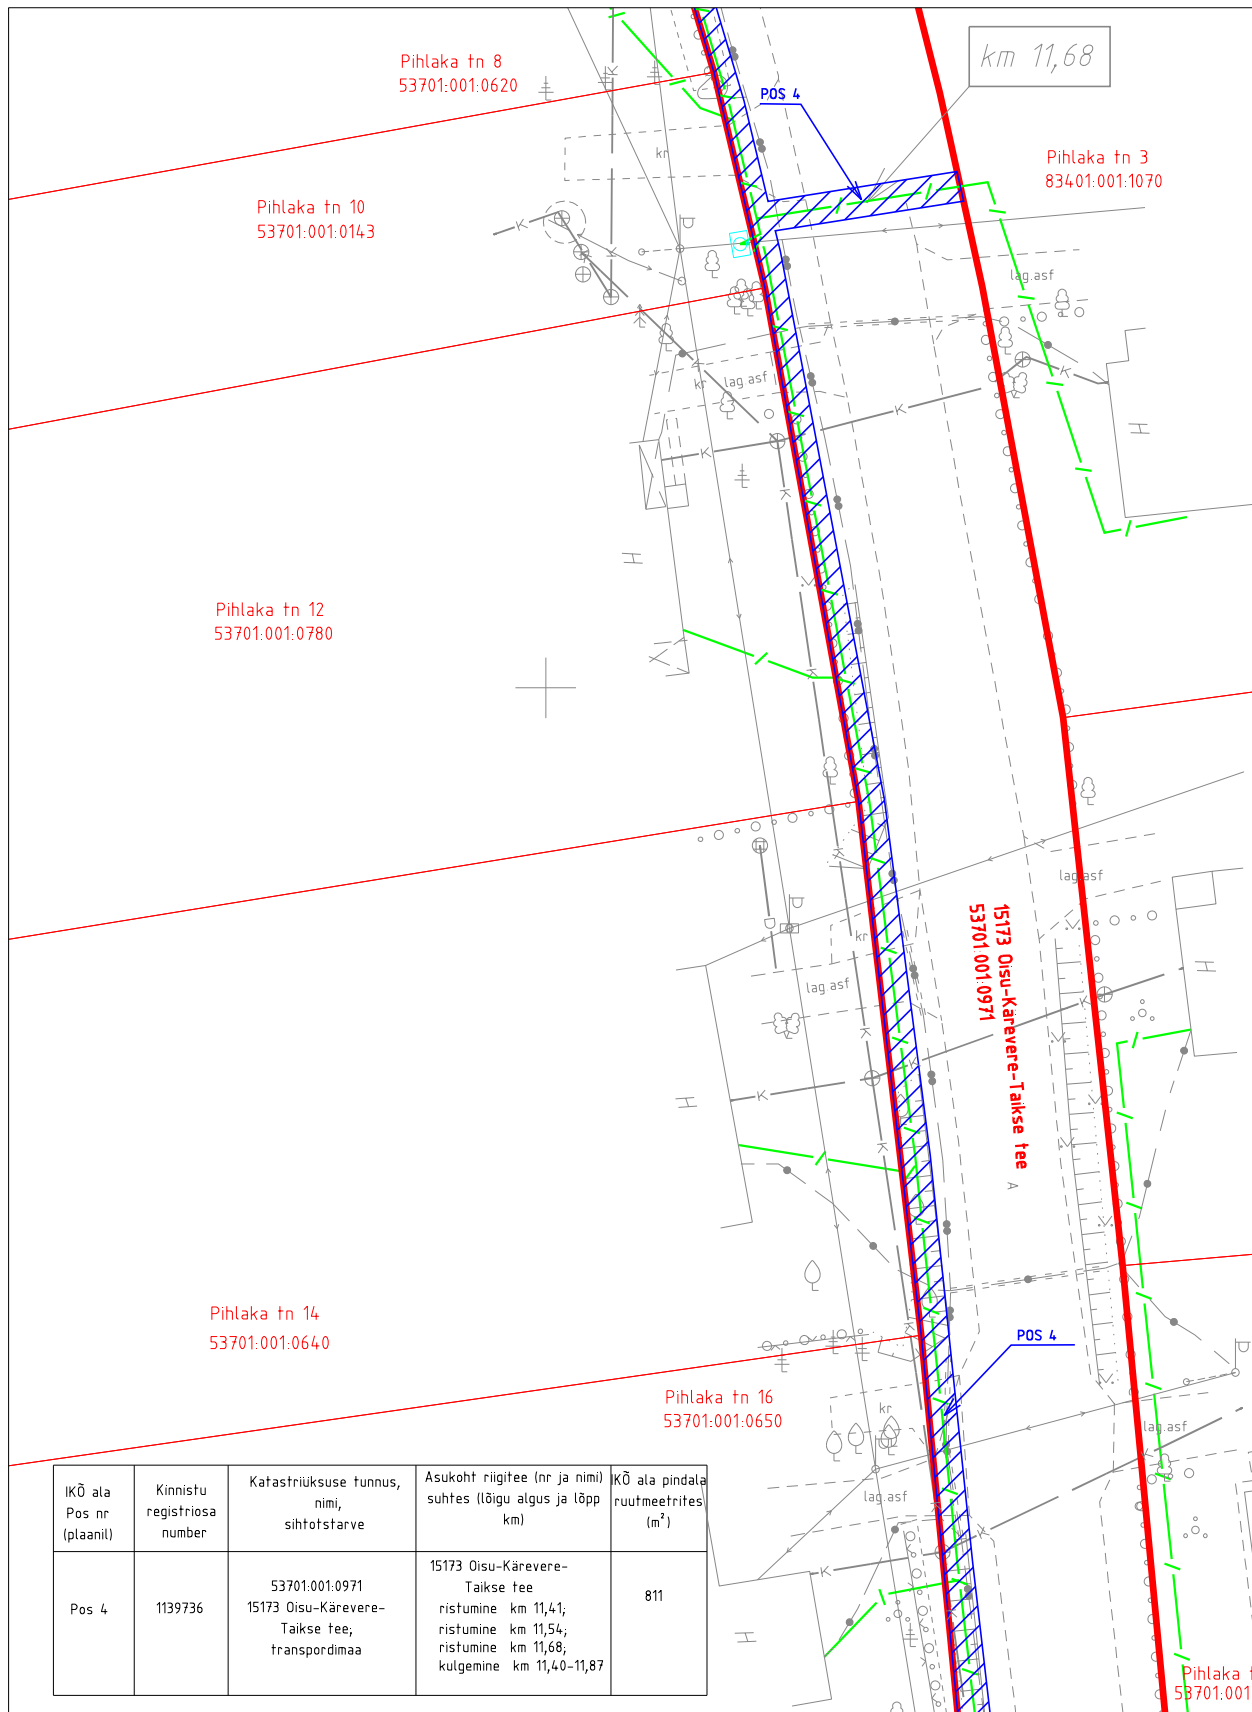

Projekti koostaja: MTR HALDUSE OÜ
Projekt: Järvamaa, Türi vald, Taikse küla,
Taikse PON
Projekti nr: P01-23


Ala plaani koostaja: Kristel Mälton

- IKÕ seadmise ala
- Lepingu objektiks oleva katastriüksuse piir
- Katastriüksuste piirid
- Sidetrass

M 1:500
15173 Oisu-Kärevere-Taikse tee km 11,40–11,87
registriosa 1139736



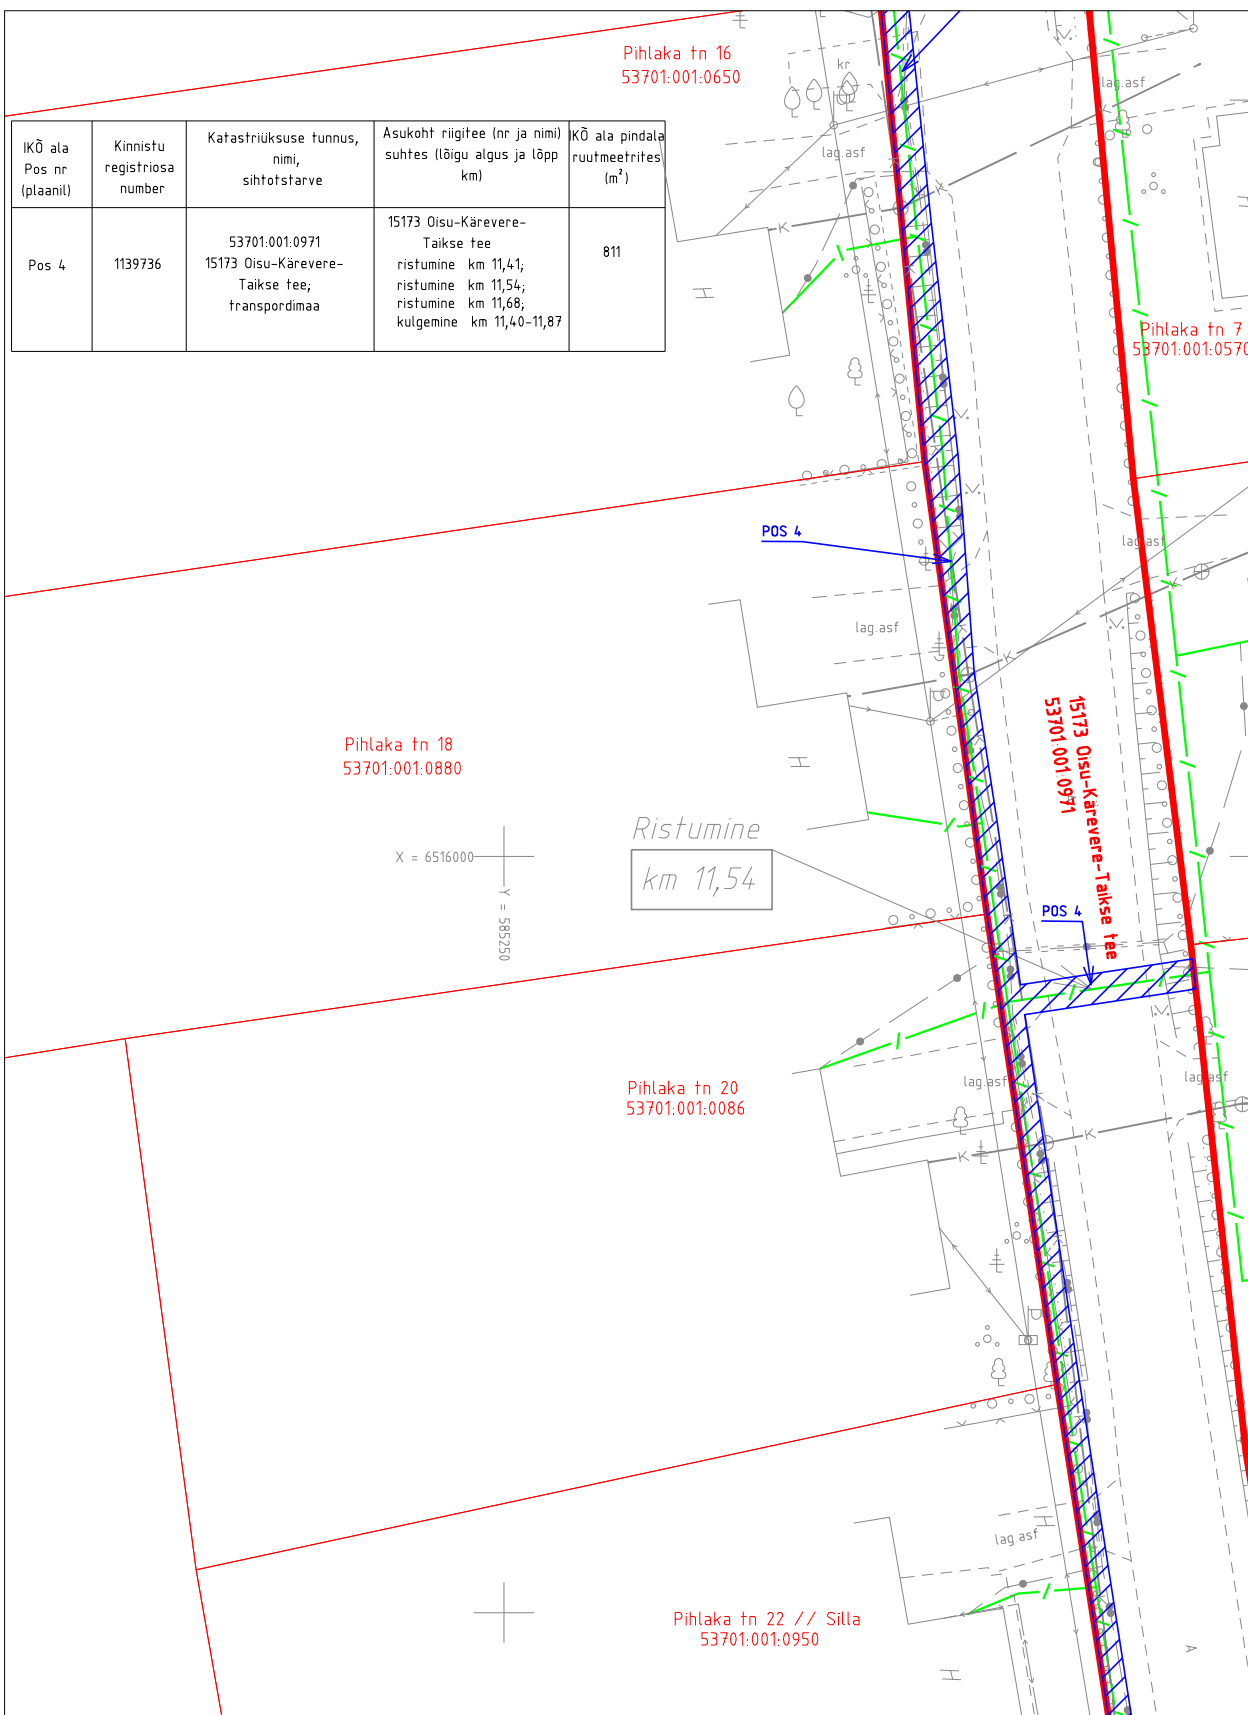

ISIKLIKU KASUTUSÕIGUSE SEADMISE PLAAN

Järva maakond, Türi vald, Taikse küla
katastriüksus 53701:001:0971



Projekti koostaja: MTR HALDUSE OÜ
Projekt: Järvamaa, Türi vald, Taikse küla,
Taikse PON
Projekti nr: P01-23


Ala plaani koostaja: Kristel Mälton

-  IKÕ seadmise ala
-  Lepingu objektiks oleva katastriüksuse piir
-  Katastriüksuste piirid
-  Sidetrass

M 1:500
15173 Oisu-Kärevere-Taikse tee km 11,40-11,87
registriosa 1139736

ISIKLIKU KASUTUSÕIGUSE SEADMISE PLAAN

Järva maakond, Türi vald, Taikse küla
katastriüksus 53701:001:0971

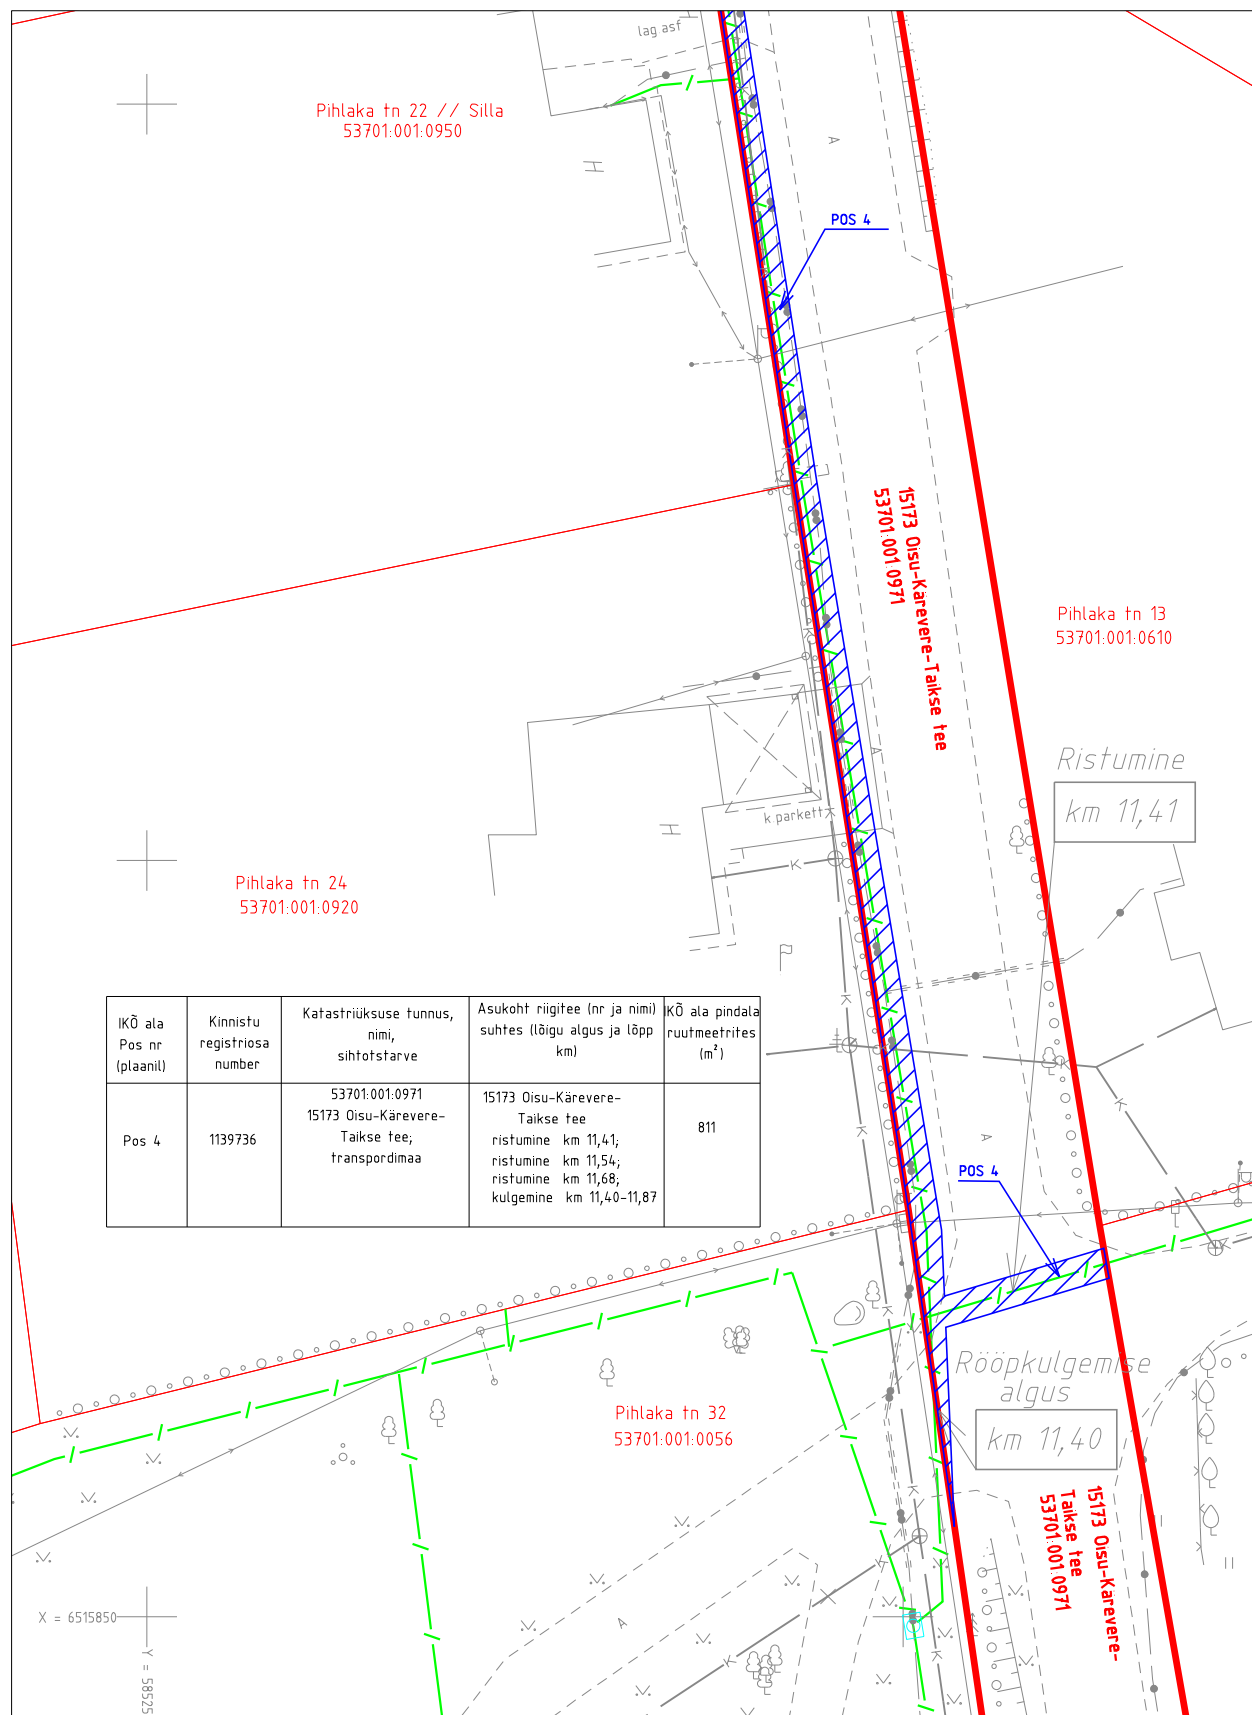

Projekti koostaja: MTR HALDUSE OÜ
Projekt: Järvamaa, Türi vald, Taikse küla,
Taikse PON
Projekti nr: P01-23


Ala plaani koostaja: Kristel Mälton

- IKÕ seadmise ala
- Lepingu objektiks oleva katastriüksuse piir
- Katastriüksuste piirid
- Sidetrass

M 1:500
15173 Oisu-Kärevere-Taikse tee km 11,24; km 11,31; km 11,35
registriosa 1139736

ISIKLIKU KASUTUSÕIGUSE SEADMISE PLAAN

Järva maakond, Türi vald, Taikse küla
katastriüksus 53701:001:0971

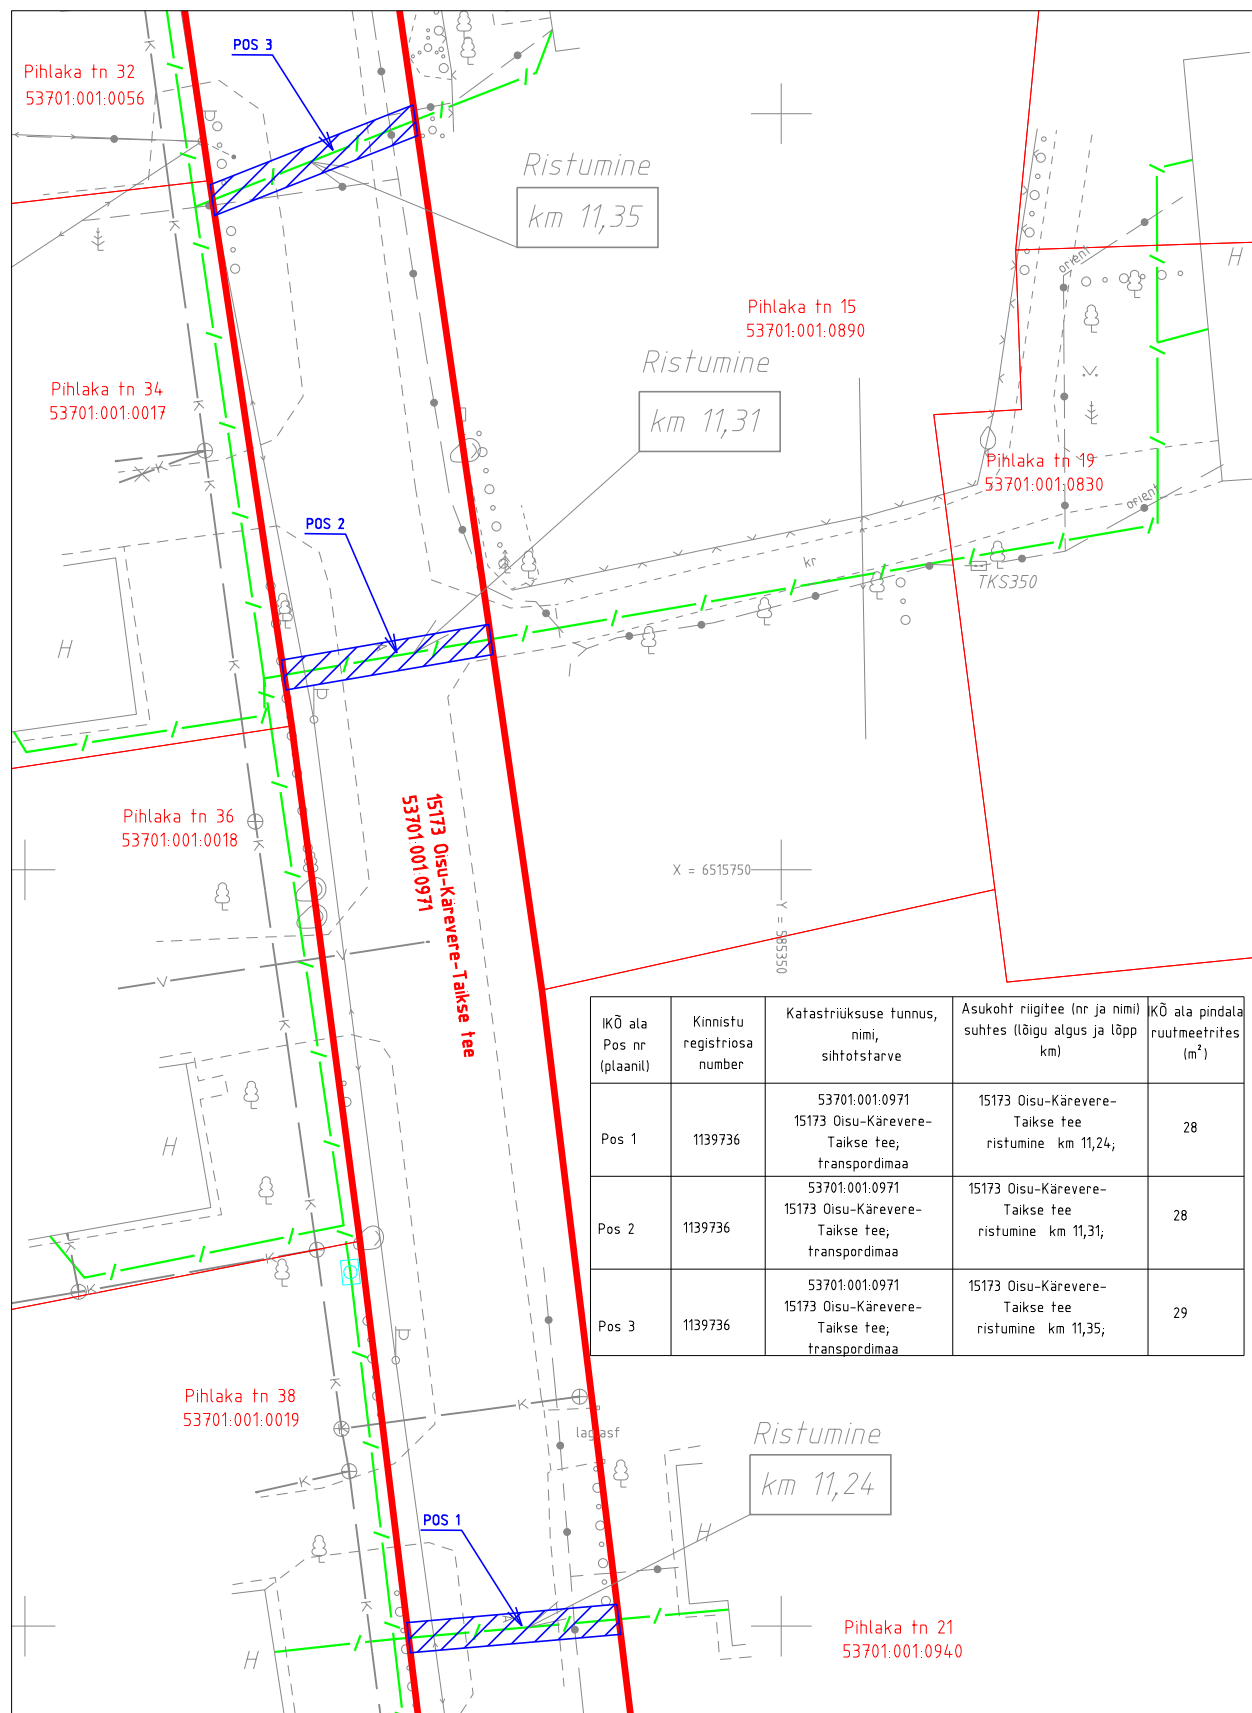

Projekti koostaja: MTR HALDUSE OÜ
Projekt: Järvamaa, Türi vald, Taikse küla,
Taikse PON
Projekti nr: P01-23

Ala plaani koostaja: Kristel Mälton

- IKÕ seadmise ala
- Lepingu objektiks oleva katastriüksuse piir
- Katastriüksuste piirid
- Sidetrass