Jrk nr	IKÕ ala Pos nr (plaanil)	Kinnistu registriosa number	Katastriüksuse tunnus, nimi ja sihtotstarve	Ala pindala ruutmetrites m²
1.	Pos 1	13159650	33702:002:0226 11122 Ravila maantee Transpordimaa	26 m²

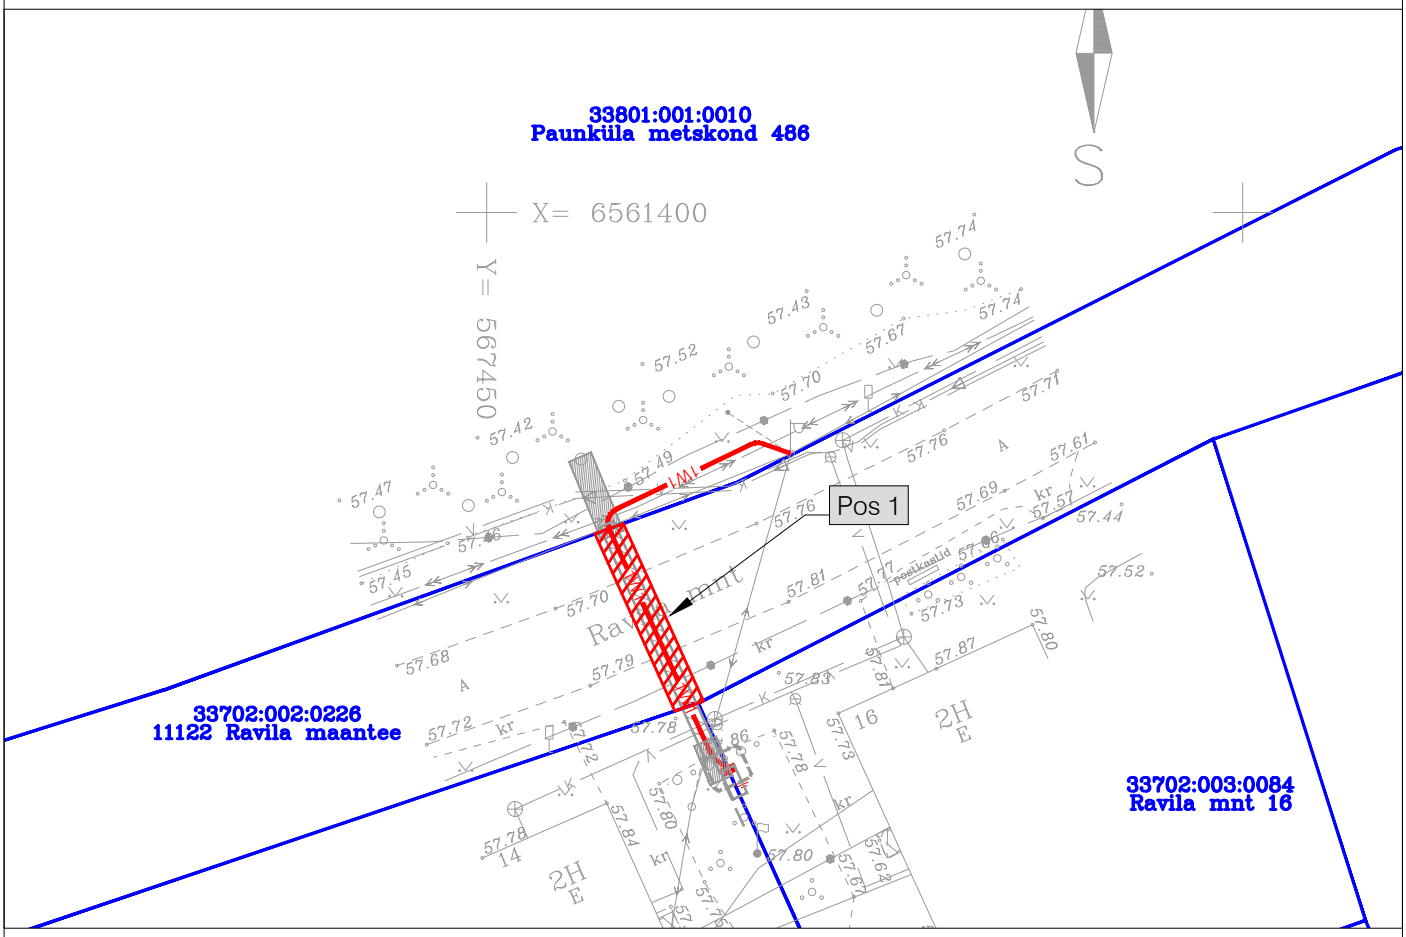

IKÕ seadmise ala

Kinnistu piir

XW1 0,4 kV maakaabelliin kaitsetorus

Kaitsevöönd maakaabli korral 1 m mõlemale poole äärmistest kaablitest.

Projekteeritava tehnovõrgu pikkus 13 m

Töö nimetus: Ravila mnt 14 ja 16 võrgu ümberehitus				Objekti aadress: Paunküla metskond 486, Ravila mnt 14, 16, 11122 Ravila maantee, Kose alevik, Kose vald			
Tellija: Enefit Connect OÜ				Joonise nimetus: Isikliku kasutusõiguse seadmise plaan			
Kontrollis	I. Kozlov	22.04.24					
Koostas	I. Kozlov	22.04.24					
Töö nr: PL21-30-6	Staadium: TP	Versioon: -	Joon. nr: -	Mõõtkava: 1:500	Faili nimi: Isikliku kasutusõiguse seadmise plaan.dwg		Leht: 1/1

pluvo
MTR nr. TEL003705
OÜ PLUVO EESTI
Värvi tn 4, 10621
Tallinn, Eesti
Tel. : (+372) 660 7008
Faks : (+372) 660 7008
e-mail : info@pluvo.ee
www.pluvo.ee

FORMAAT A4 297 x 210 mm