
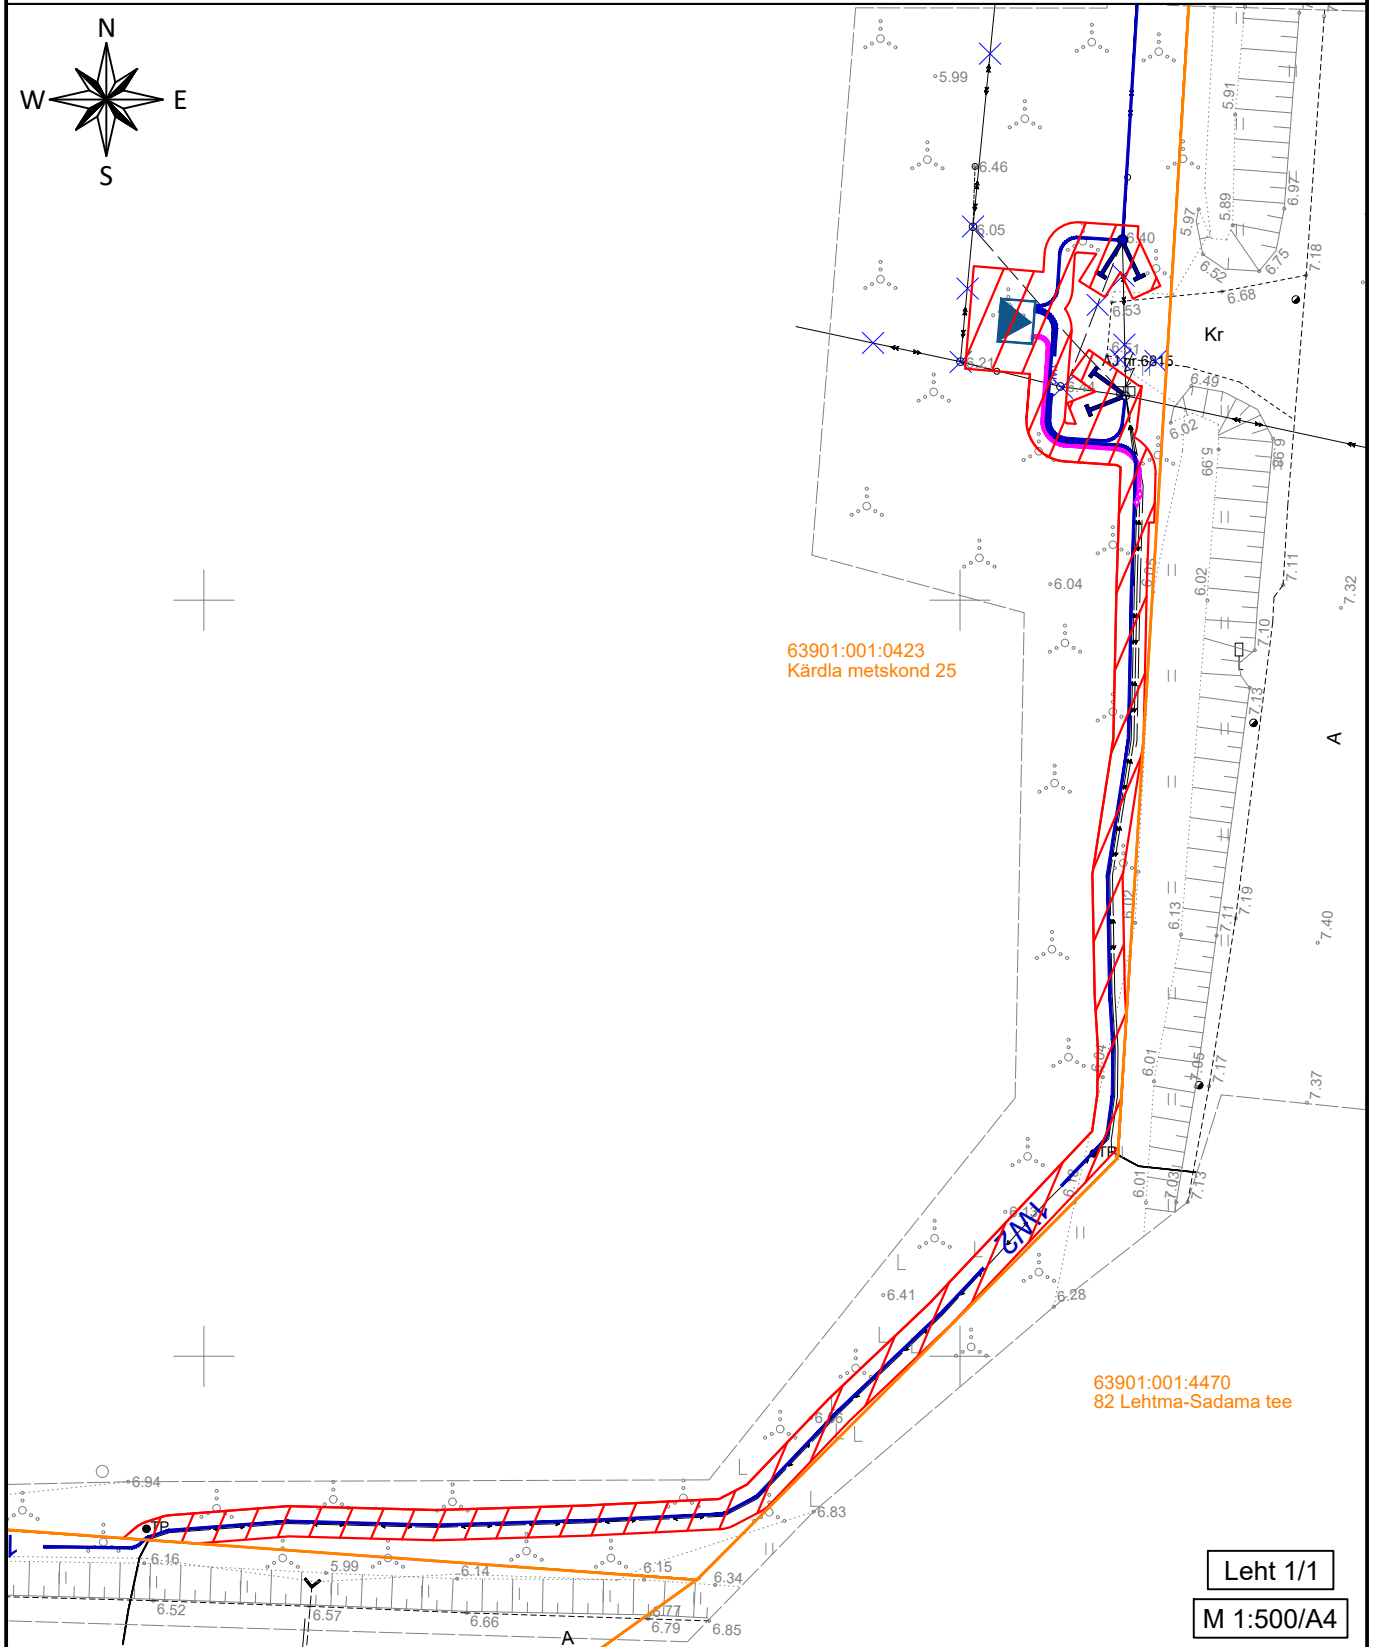


TALUMISKOHUSTUSEGA ALA ASENDIPLAAN
Kärdla metskond 25, Tareste küla, Hiiumaa vald, Hiiumaa maakond
Katastriüksuse nr: 63901:001:0423; Registriosia: 5088950

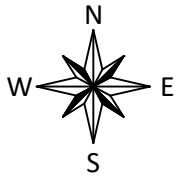

Leht 1/1

M 1:500/A4

TINGMÄRGID

- 1W2 — Projekteeritud 10kV maakaabel
- 1W1 — Projekteeritud 0,4kV maakaabel
- ◇ Projekteeritud jätkumuhv
- Projekteeritud mastitõmmit
- ▲ Projekteeritud komplektalajaam
- ✕ Demonteeritavad/tööst välja viidavad seadmed
- Kinnistu piir
- ▨ Talumiskohustuse ala

- 1) Kaitsevöönd maakaabelliini korral on 1 m äärmisest kaablist.
- 2) Kaitsevöönd õhuliini masti tõmmita korral on 1 m selle projektsioonist.
- 3) Kaitsevöönd alajaama korral on 2 m alajaama välisseinast igas suunas.
- 4) Talumiskohustusega ala suurus on ca 348 m².
- 5) Projekteeritud trassi pikkus ca 191 m.

Koostas: Tõnis Liiber
Võrguprojekt OÜ projektiteerija