


Mhor: 1:500
Mver: 1:50

KAEVU TÄHIS	Pumpla "Laine" K-40		K-44		K-45		Tupik K-46
OLEMASOLEVA MAAPINNA KÕRGUS (m ABS)	42,31		42,43		42,50		42,63
PROJEKTEERITUD MAAPINNA KÕRGUS (m ABS)	42,31		42,43		42,50		42,63
TORU KÕRGUS PEALT (m ABS)	40,00		40,59		41,09		41,43
TORU RAJAMISSÜGAVUS	2,31		1,84		1,41		1,21
LANG	0,000		0,006				0,006
TORU MATERJAL	PVC SN8 De160 160 - 190,3m						
TORU TÜÜP	Projekteeritav IV kanalisatsioon De160 SN8 - 190,3m						
VAHEKAUGUSED (m)	0,7		60,0		83,3		40,9
SIRGESTATUD TRASSI PLAAN							

Kanal 6


Mhor: 1:500
Mver: 1:50

KAEVU TÄHIS	K-45		Tupik K-46
OLEMASOLEVA MAAPINNA KÖRGUS (m ABS)	42,50		42,63
PROJEKTEERITUD MAAPINNA KÖRGUS (m ABS)	42,50		42,63
TORU KÖRGUS PEALT (m ABS)	41,09		41,43
TORU RAJAMISSÜGAVUS	1,41		1,21
LANG	0,006		7,8m
TORU MATERJAL	PVC SN8 De160 160 - 7,8m		
TORU TÜÜP	Projekteeritav IV kanalisatsioon De160 SN8 - 7,8m		
VAHEKAUGUSED (m)	6,8 1,0		
SIRGESTATUD TRASSI PLAAN			

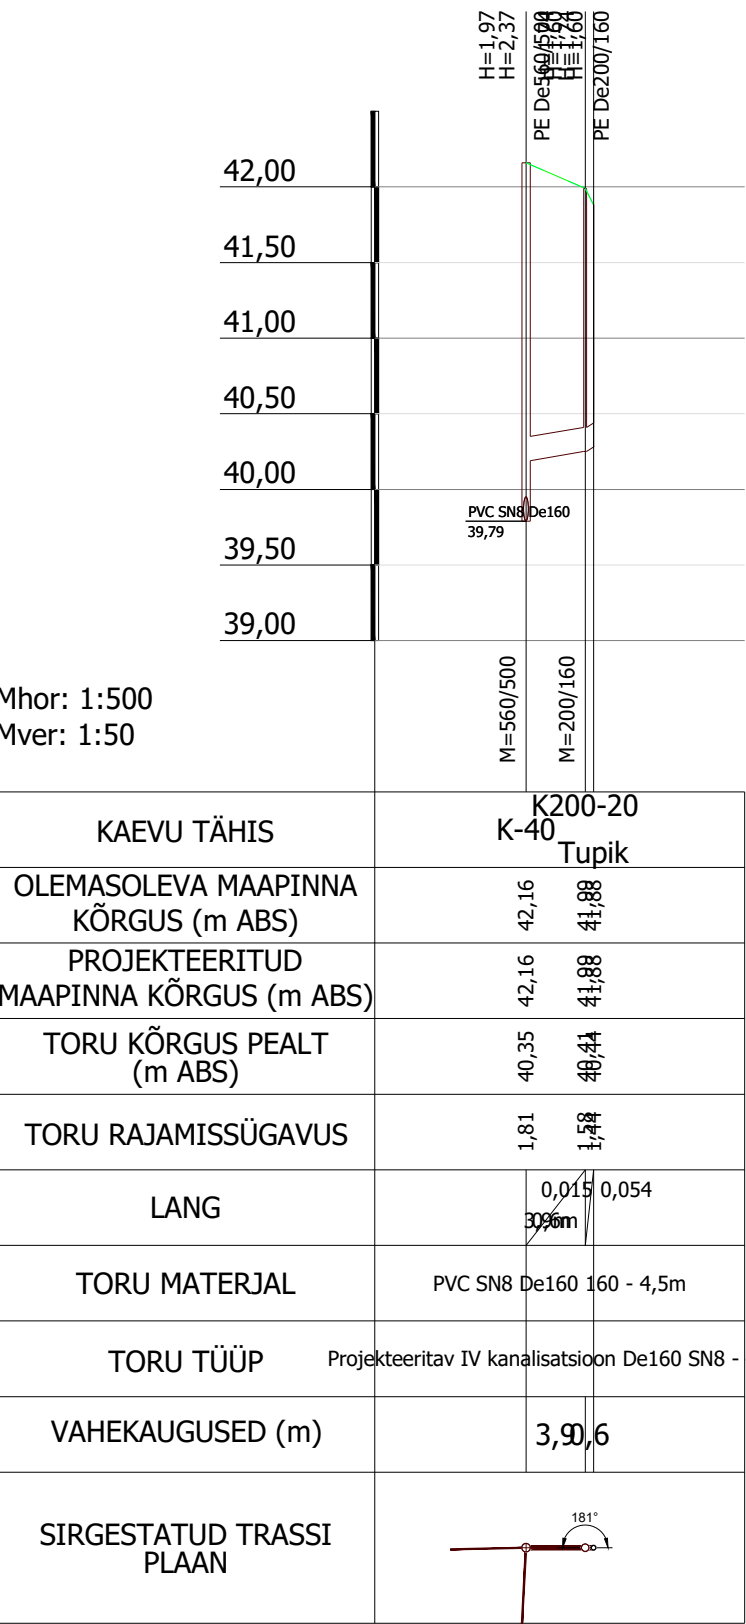

Mhor: 1:500
Mver: 1:50

KAEVU TÄHIS	K-45		Tupik K-46
OLEMASOLEVA MAAPINNA KÖRGUS (m ABS)	42,16		41,88
PROJEKTEERITUD MAAPINNA KÖRGUS (m ABS)	42,16		41,88
TORU KÖRGUS PEALT (m ABS)	40,35		40,44
TORU RAJAMISSÜGAVUS	1,81		1,44
LANG	0,015		0,054
TORU MATERJAL	PVC SN8 De160 160 - 4,5m		
TORU TÜÜP	Projekteeritav IV kanalisatsioon De160 SN8 - 4,5m		
VAHEKAUGUSED (m)	3,9 0,6		
SIRGESTATUD TRASSI PLAAN			

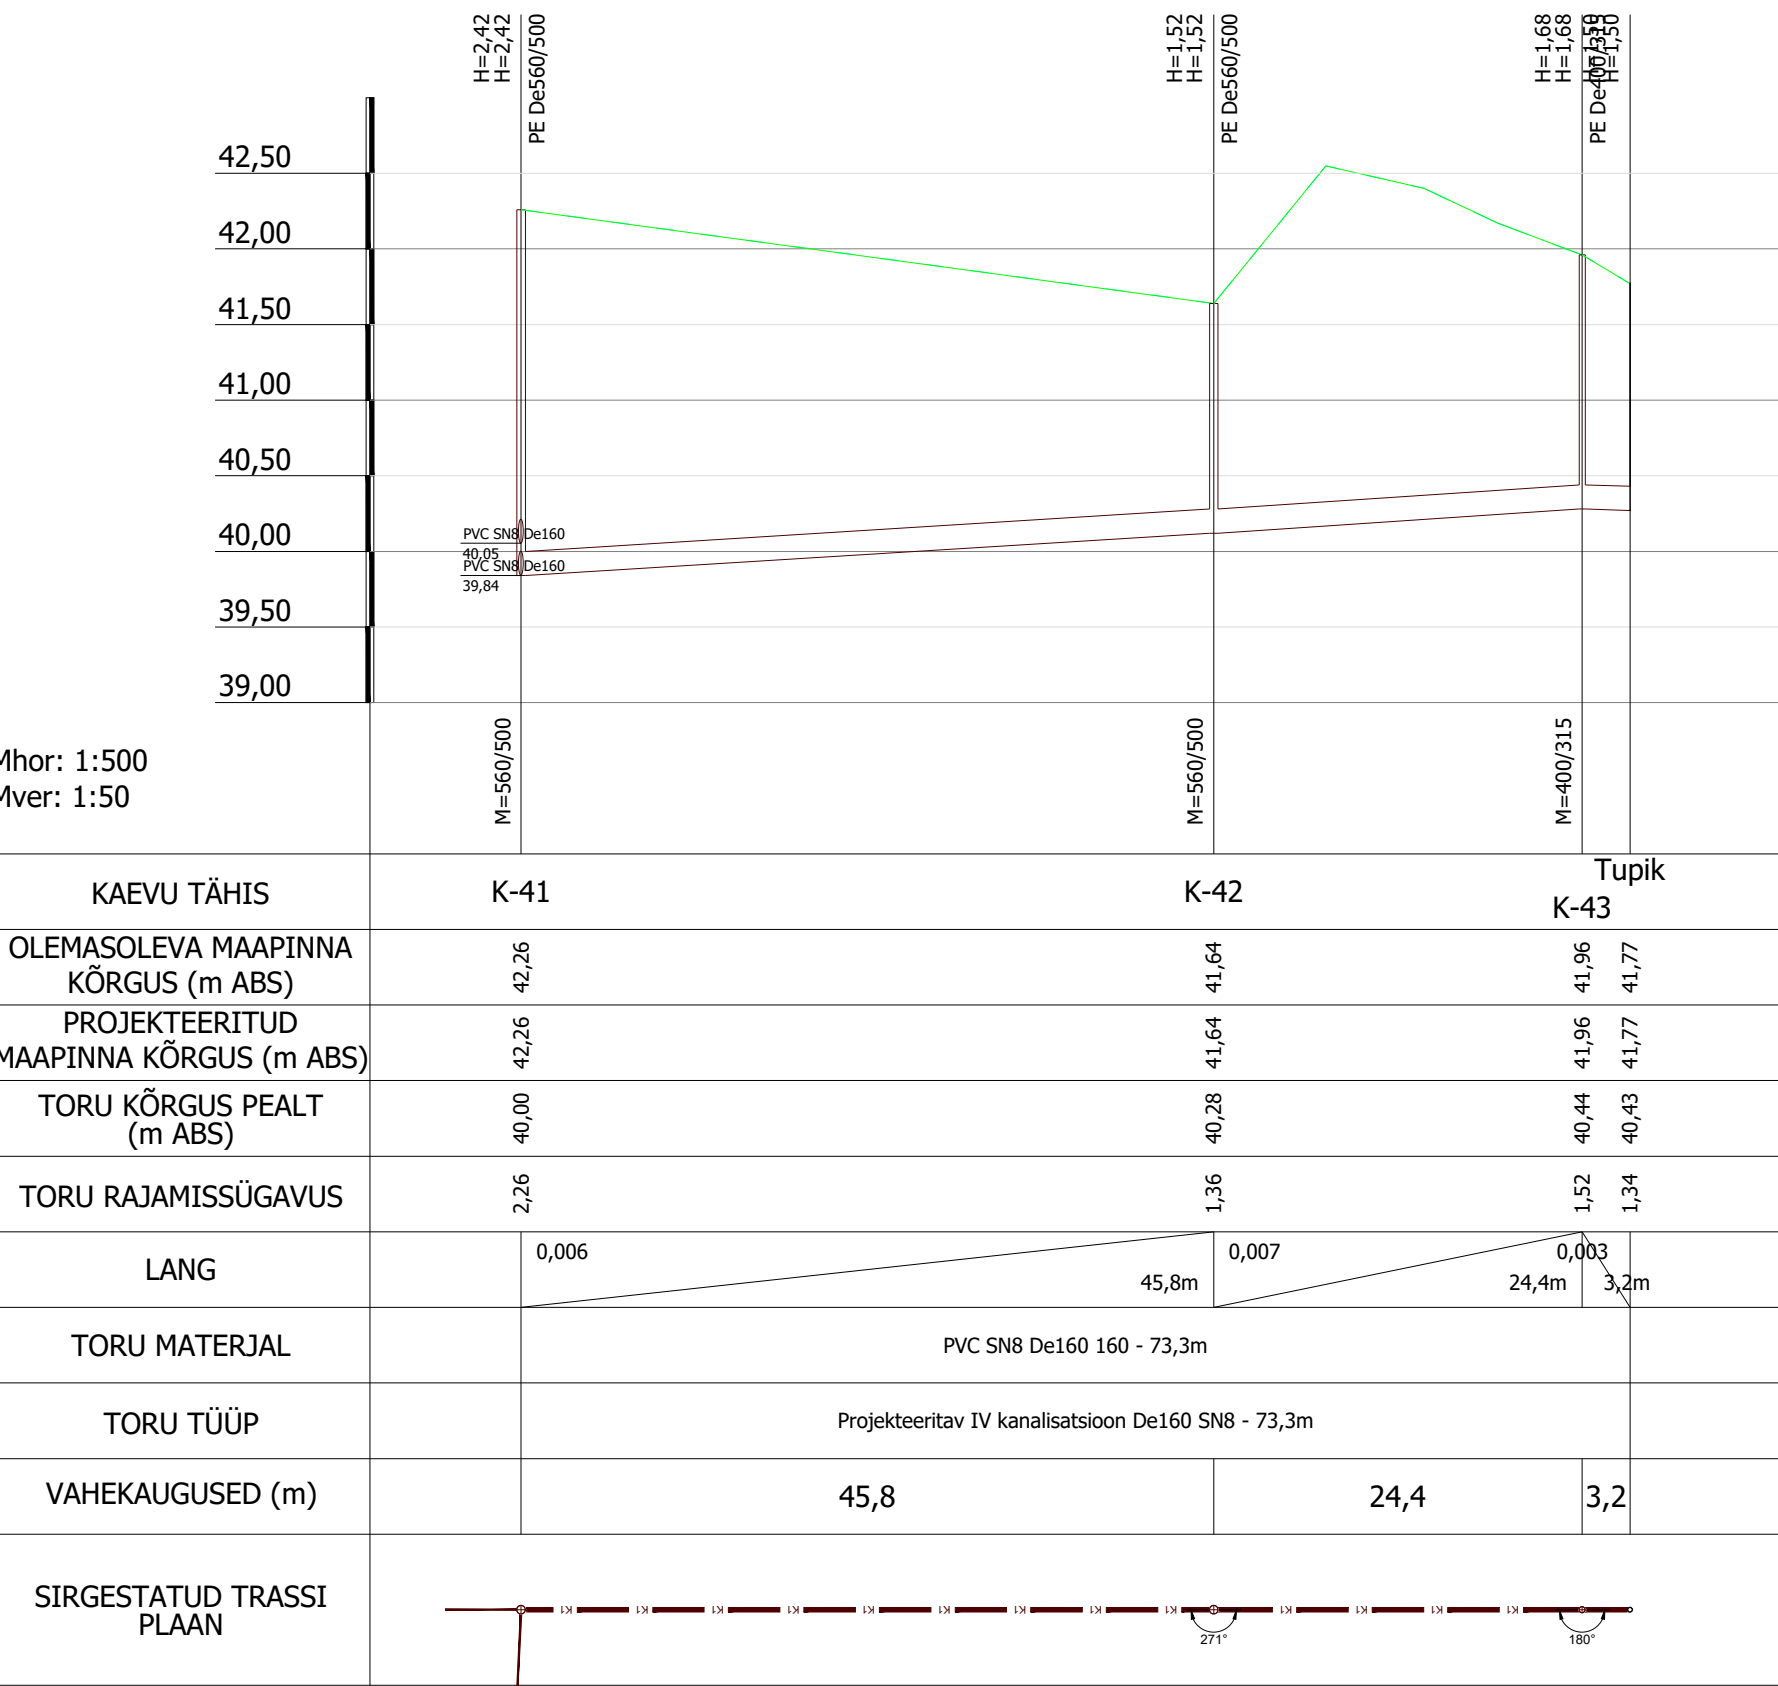

Mhor: 1:500
Mver: 1:50

KAEVU TÄHIS	K-41		Tupik K-43
OLEMASOLEVA MAAPINNA KÖRGUS (m ABS)	42,26		41,96
PROJEKTEERITUD MAAPINNA KÖRGUS (m ABS)	42,26		41,96
TORU KÖRGUS PEALT (m ABS)	40,00		40,44
TORU RAJAMISSÜGAVUS	2,26		1,52
LANG	0,006		0,007
TORU MATERJAL	PVC SN8 De160 160 - 73,3m		
TORU TÜÜP	Projekteeritav IV kanalisatsioon De160 SN8 - 73,3m		
VAHEKAUGUSED (m)	45,8		24,4 3,2
SIRGESTATUD TRASSI PLAAN			

1	10.02.2026	Kert Kartau	Korrigeeriti torustike paiknemist vastavalt teostusjoonisele			
MUUDATUS NR	KUUPÄEV	PROJEKTEERIS	SELGITUS			
Projekteerija: AS VIIMSI KEEVITUS REG. KOOD. 10041320		Telliija: OÜ Raven	Töö nr: 2025-002M2	Kuupäev: 11.02 2026	Stadium: TP	
Objekt: Raasiku rooveekogumisala kirdeosa ÜVK projekteerimis-ehitustööd, muudatus 2			Tähis:	Leht:	Lehti kokku:	
			VK-6-08	8	15	
		Vastutav spets: E.Antons /digiallkiri/				
		Projekteeris: K.Kartau /digiallkiri/				
Kontrollis:		Kanalisatsiooni pikiprofiil 5				
Projekteeris:						
		Möötkava: 1:500				