
DO NOT SCALE FROM THIS DRAWING

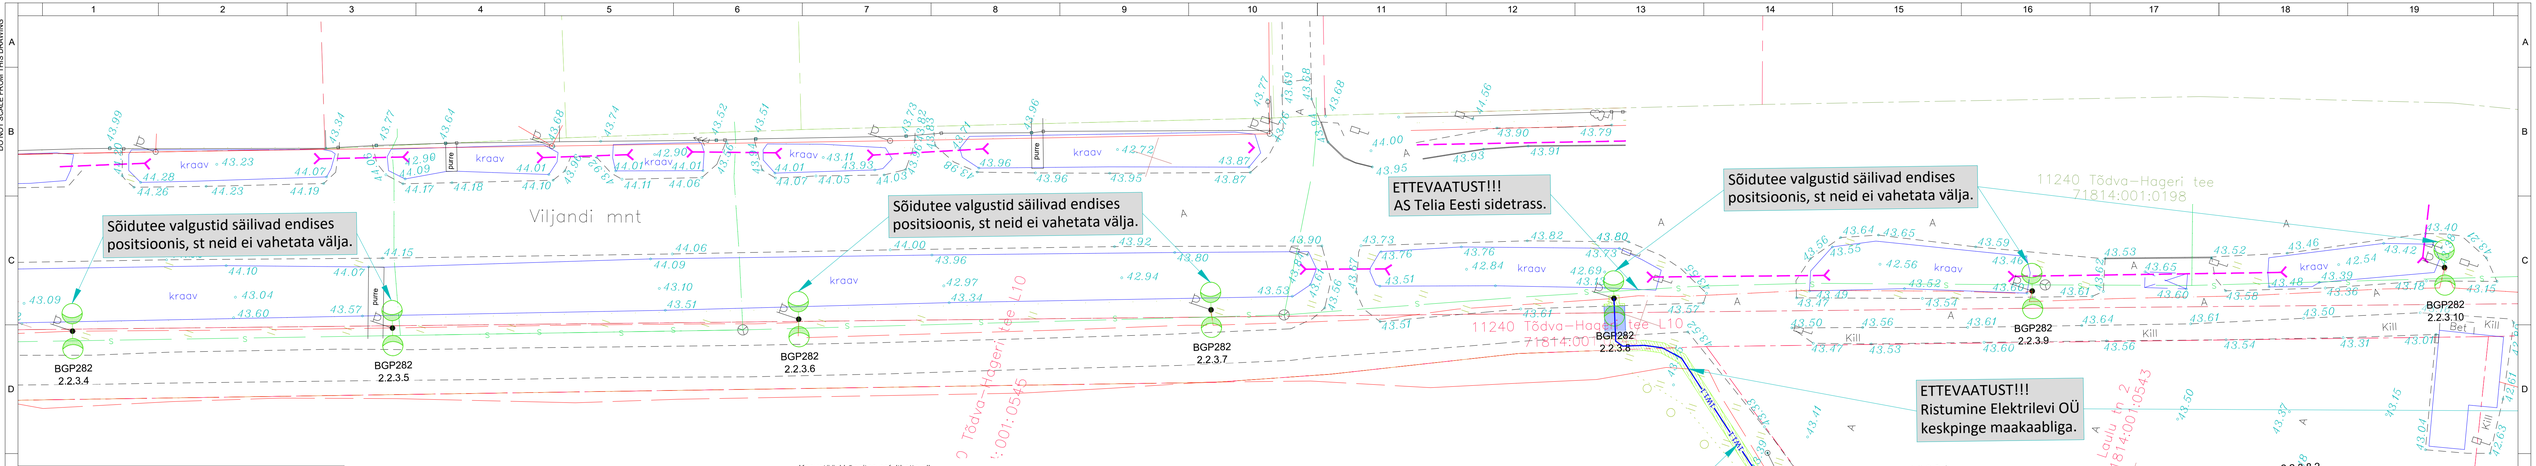

Projekteeritud 0,4 kV maakaabelliin
AXPK 4G25 kaitsetorus Ø75mm, 750N.
L_{trass} = 47 m
L_{kaabel} = 55 m

Projekteeritud 0,4 kV maakaabelliin
AXPK 4G25 kaitsetorus Ø75mm, 750N.
L_{trass} = 38 m
L_{kaabel} = 46 m


TINGMÄRGID, PROJEKTEERITUD

XW1.1	Tänavavalgustuse maakaabel, X-kaablite arv. Kaabel kaitsetorus Ø75mm, 750N.
	Valgusti BGP282 LED75-730-DW10-CLO, metallmast 8m,jaland RBJ-4B ning P-konsool 2,5m .
	Olemasoleva P-konsooli asendamine T-konsooliga (2,5m), söiduteepoolse valgusti taastamine ning kergtee valgusti BGP282 LED25-730-DM10-CLO paigaldus.
	Valgustusmasti maanduskomplekt.
	Kõnnitee asfaltkatte taastamine ≈6m^2
	Taastatav haljasala ≈82m^2

MÄRKUSED


1. Kõik tööd teostada vastavalt kehtivatele normatiividele ja seadustele.
2. Koordinaadid joonistel on L-EST süsteemis, kõrgused EH2000 süsteemis.
3. Lahtisel meetodil paigaldada tehnovõrgu rajatised kogu ulatuses tingmärkide tabelis määratletud kaitsetorusse. Rajatised paigaldada 1m sügavusele (toru pealt). v.a sõidutee (1m). Kitsaskohtades teostada kaevetööd käsitsi, vajadusel toestada teisi tehnovõrke.. Avestada ol. olevate tehnorajatiste kaablikaitsevõondidega, milles kõikvõimalikud kaeve ja mullatööd ilma kaablivaldaja loata on keelatud. Tööde teostamine liinirajatiste kaitsevöondis võib toimuda kooskõlastatult vastava rajatise valdaja järelevalve üksusega.
4. Alused ja katted taastada vastavalt "Tee ehitamise kvaliteedi nõuded" (Majandus- ja taristuministri 20. novembri 2020. a. määrus nr 101).
5. Killustikalused peavad vastama "Killustikust katendikihtide ehitamise juhisele" MA 2016-012.
6. Kaevetööde teostamisel tuleb lähtuda kehtivast Saku valla kaevetööde eeskirjast.
7. Kaeviku nõlvus ja toestamisvajadus määratakse vastavalt vajadusele ja tööohutusnõudeid silmas pidades. Toestamisvajadust määrates peab arvestama ehituspaiga pinnasekihtide kandevõimet, pinnasevee taset, kaevesügavust, aastaaega, paigaldamistööde kestust, liiklust torustiku läheduses ning vaili tõstetud väljakaevatud pinnase ja mehhanismide mõju.
8. Kui selgub, et kaevikut on vaja laiemalt kaevata, tuleb see eelnevalt kokku leppida tellijaga.
9. Juhul, kui kaevetöödega lõhutakse suuremat ala kui joonisel märgitud, tuleb täiendav katete taastamine teostada samuti vastavalt kehtivatele normdokumentidele.
10. Projekteeritud valgustuslahenduse väljaehitamise ajal peab säilima olemasoleva valgustuse toimimine. Kui teatud lõigul pole seda võimalik tagada, tuleb rajada ehitustööde teostamise ajaks ajutine valgustuspaigaldis.

Kaevetööd kõnnitee asfaltkatte all

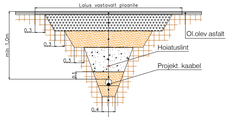

ASFALTBETOON AC 8 surf (graniit)	5 cm
PAEKILLUSTIK E>140 MPa	
fraktsioon 16/32	10 cm
fraktsioon 32/63	15 cm
killustikuaktku fraktsioon 4/16-kulu 25 kg/m^2	
DREENKIHT LIIVAST (Kf=0.98, Kf≥2,0 m/ööp) 20 cm	
TAGASITÄIDE (Kf=0.98, Kf≥0.5 m/ööp) (märkus 3)	
LIIV (Kf=0.98, Kf:>0.5 m/ööp)	
LIIV Kf>0.5 m/ööp	10 cm
OLEMASOLEV PINNAS Kf=0.95	

Kaevetööd haljasalal

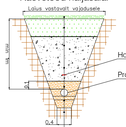

MURUKÜLV	
Sõelutud mineraalmuld kasvukihina	15 cm
TAGASITÄIDE (Kf=0.98, Kf≥0.5 m/ööp) (märkus 3)	
LIIV (Kf=0.98, Kf:>0.5 m/ööp)	
LIIV Kf>0.5 m/ööp	
OLEMASOLEV PINNAS Kf=0.95	10 cm

elekins

ELEKINS OÜ // Reg. nr 17583804 // Mõisa tn 4, 75301 Rae vald
kavee@elekins.ee

Projekteerija: K. Saarna	/allkirjastatud digitaalselt/	Kuupäev: 10/11/2026	Projekti Nimetus: Saku valla Kiisa aleviku turuplatsi tänavavalgustuse projekteerimis- ja ehitustööd		
Tootmise Spetsialist: S. Kulp	/allkirjastatud digitaalselt/		Joonise Nimetus: Asendiplaan		
			Tellija: Osaühing Elfi Elekter		
			Projekti Staadium: Tööprojekt	Projekti Nr: 26108	Joonise Nr: E201	Mõõtkava: 1:250