
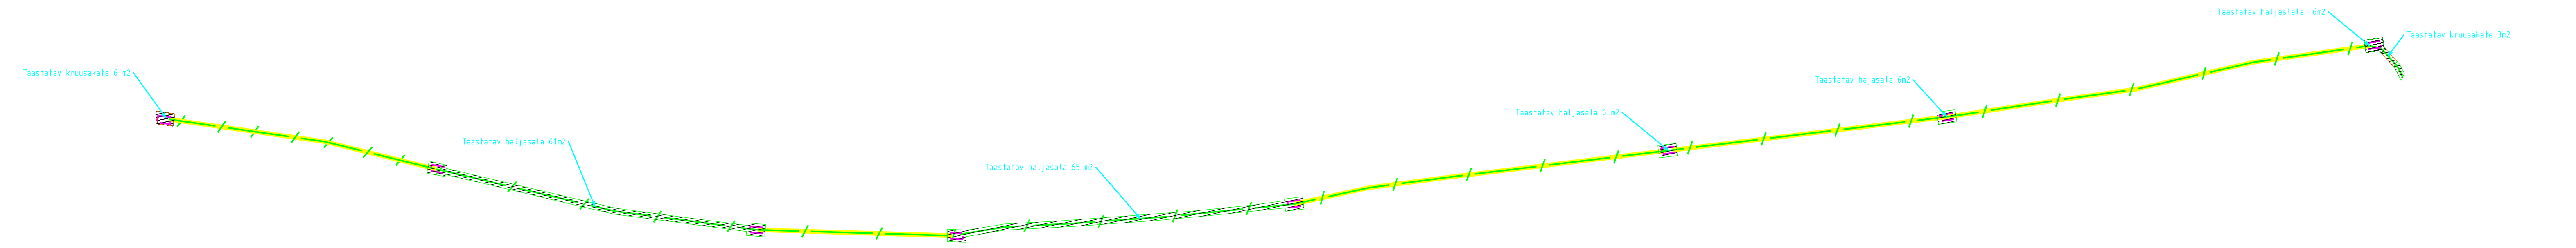


Märkused

1. Projekti koostamisel oli aluseks Kirjanurk OÜ poolt 04.05.2023 koostatud töö nr. 10097G
2. Koordinaadid L-EST 97 koordinaatide süsteemis. Kõrgused EH2000 süsteemis.
3. Sidetrassi paigaldussügavus haljasalal on 0,7m ja tee all/muldes 1,0m, v.a. riigitee maaüksusel, kus paigaldamissügavus peab olema 1,2 ja ristumisel kõrvalmaanteel 1,5m.
4. Tööde teostamisel tuleb lähtuda liinirajatiste kaitsevööndis tegutsemise eeskirjast.
5. Töid tuleb teostada vastavalt kõikidele kehtivatele seadustele, normidele, sandarditele, nõuetele ja tehnoloogiatele.
6. Enne ehitustööde alustamist määrata olemasolevate kommunikatsioonide täpsed sügavused.
7. Peale tööde lõppu tihendada trassi paigaldusjälg ja taastada eelnev olukord.
8. Olemasolev ja taastatav haljasala piir ühtlustada, tasandada niidukõlblikuks.
9. Korrastada ja taastada riigiteemaal haljastus kasvumulla ja murukülviga vastavalt "Teetööde tehniliste kirjeldustexpeatükkis nr 9-Maastikukujundustööd" toodud kvaliteedinõuetele.

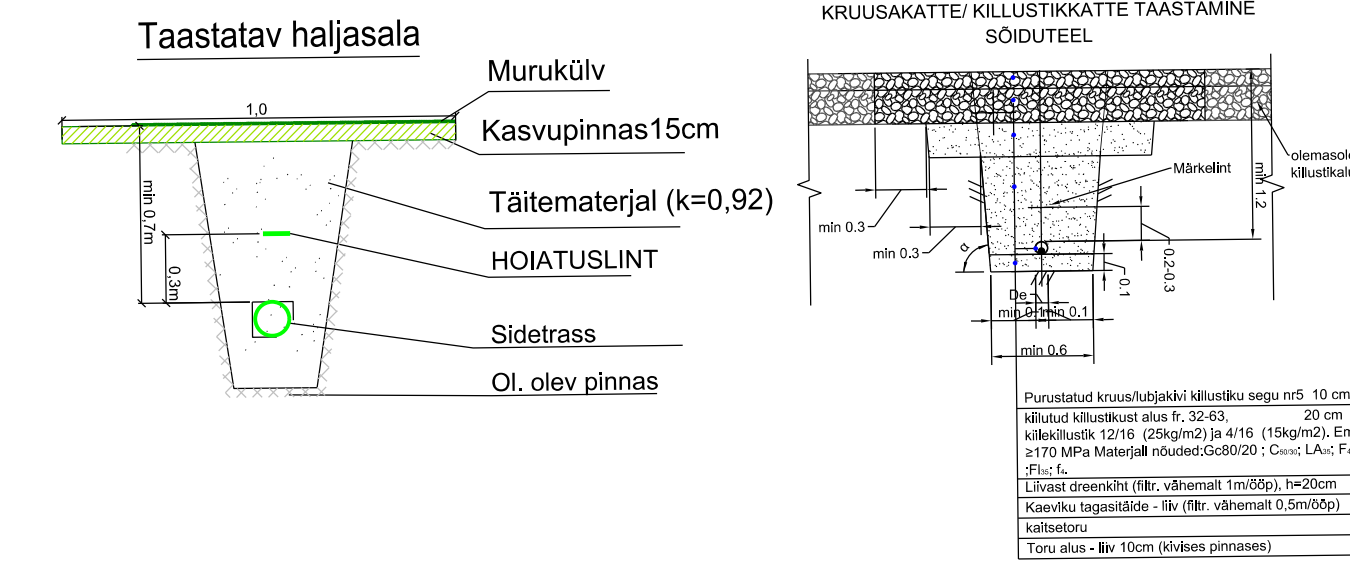

- TINGMÄRGID:**
- KATASTRÜÜKSUSTE PIIRID
 - PROJEKTEERITUD MIKROTORU PINNASES
 - PROJEKTEERITUD KAITSETORU KINNISEL MEETODIL 1250N
 - PROJEKTEERITUD MARKERPALL
 - PROJEKTEERITUD KKS-2 TÛÜPI SIDEKANALISATSIOONIKAEV
 - KINNISE LÄBIMINEKU ALGUS-,LÕPUKAEVIK
 - OLEMASOLEV SÍDE KAABLIKANALISATSIOON
 - OLEMASOLEV MADALPINGEKAABEL
 - OLEMASOLEV KANALISATSIOONITRASS
 - TAASTATAV HALJASALA
 - TAASTATAV KRUUSAKATE

MÄRKUSED:
 Kõrgused EH2000 süsteemis
 Koordinaadid L-EST97 süsteemis
 Plaanil kajastatud piirid Maa-ameti andmete põhjal seisuga 04.05.2023. (kihil "PIIR" esitatud piirijoonte asukohad on informatiivsed)

Töö nr. 10097P	Objekt: Lääne-Viru maakond Vinni vald Roela alevik Tartu mnt 9	koostatud: 22.06.2023
Objekti aadress	Mõõtkava 1:500	Leht 1
Koostas M.lila	Lehti 1	fail: 10097P Asendiplaan
Kontrollis H.Jürmann	Joonis: Taastamise joonis	

Kirjanurk
 EEG000316; 686 MA-k
 TEL003987
 Hiievälja tee 20 Oru küla
 Kose vald Harju maakond
 tel: +37257503312