


Andmed planeeritava ala kohta:
 Katastriüksuste nimetused: Lillevälja tn 10, 12, ja 14, Herilase tn 1 - 4,
 Herilase tänav, 4330018 Lillevälja tänav
 Sihtotstarve: 100% elamumaa, 100% transpordimaa
 Pindala kokku: ca 0,9 ha

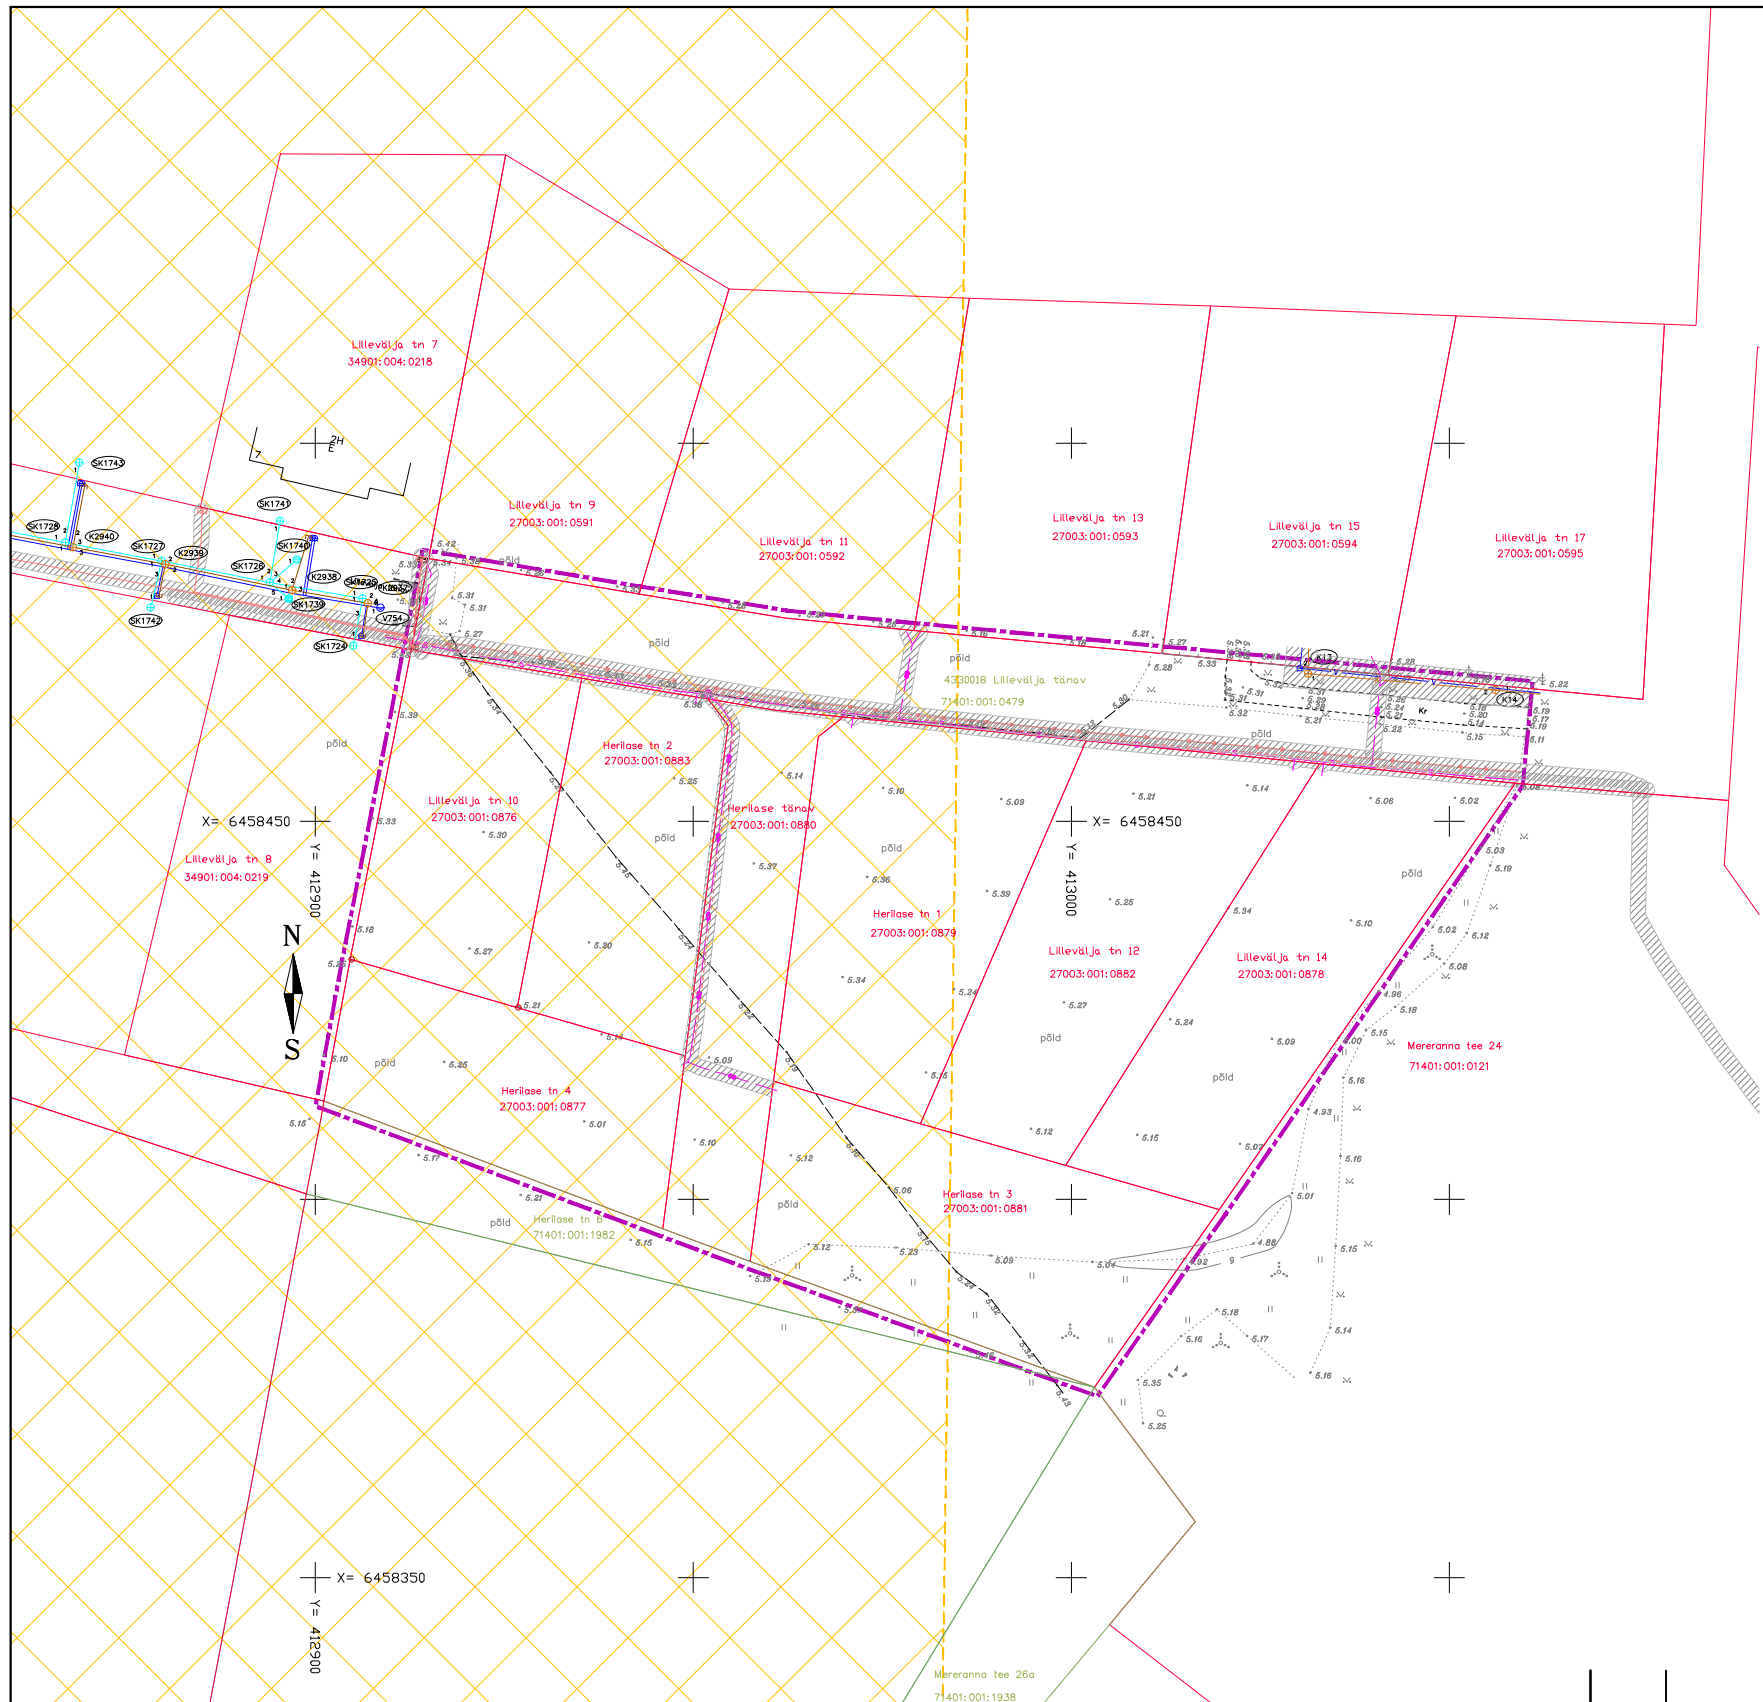

- Tingmärgid:**
- planeeritav maa-ala
 - lennuvälja kaitsevöönd
 - ol.olevad maaüksuste piirid
 - madalpinge elektrimaakaabel
 - sidekaabel kaitsetorus
 - sidekaabel
 - veetrass
 - kanalisatsioon
 - tee
 - kaablite kaitsevöönd

- Märkused:**
- Joonise loetavuse huvides on planeeritava ala piir näidatud tegelikust asukohast 1 m väljapoole.
 - Detailplaneeringu seletuskiri kuulub lahutamatu osana joonise juurde.
 - Planeering on koostatud OÜ Hadwest Maamõõdubüroo mõõdistatud geodeetilise alusplaani alusel, töö nr T-22-535, mõõdistatud oktoober 2022.

Märkused: Koordinaadid L-Est 97 süsteemis. Kõrgused EH2000 süsteemis
 Katastriüksuse piirid Maa-amet 29.08.2022
 Lähtereeper EV Hadese GNSS püsijaamade võrk

OU HADWEST maamõõdubüroo		TÖÖ NR. T-22-535	
Tallinna tn.58 Kuressaare 93818		2022	
EG10500844-0001		TÖÖ NIMI: Herilase ja Lillevälja detailplaneeringu planeeringuala topo-geodeetiline uurimistö	
AMET	NIMI	ALLKIRI	KP.
Yastutaja	T. Hion		06.10
Teostaja	K. Kaljulaid		06.10
Mõõdistaja	H. Kaljulaid		06.10
Asendiplaan		LEHT	LEHTI
TEL: 45 56 470 hadwest@hadwest.ee		1	1
		MÕÖT 1:500	

Tähis	Muudatuse sisu	Projekteerija	Kuupäev

Ehitustööde liik	Joonise liik	Töö number	Stadium	Joonise number	Versioni nr
PLANEERIMINE	DETAILPLANEERING	2414	DP	2	
Objekt	HERILASE JA LILLEVÄLJA DETAILPLANEERING		Joonise nimetus	TUGIPLAAN	
Address	HERILASE TN, KUDJAPE ALEVIK, SAAREMAA VALD, SAARE MAAKOND		Projektijuht	Mõõtkaava 1:1000	
			Vast. spetsialist	Kuupäev	
			Andrus Kilumets	27.10.2022	
			Projekteerija	Lehtlehti	
			Sirje Kolk	2	