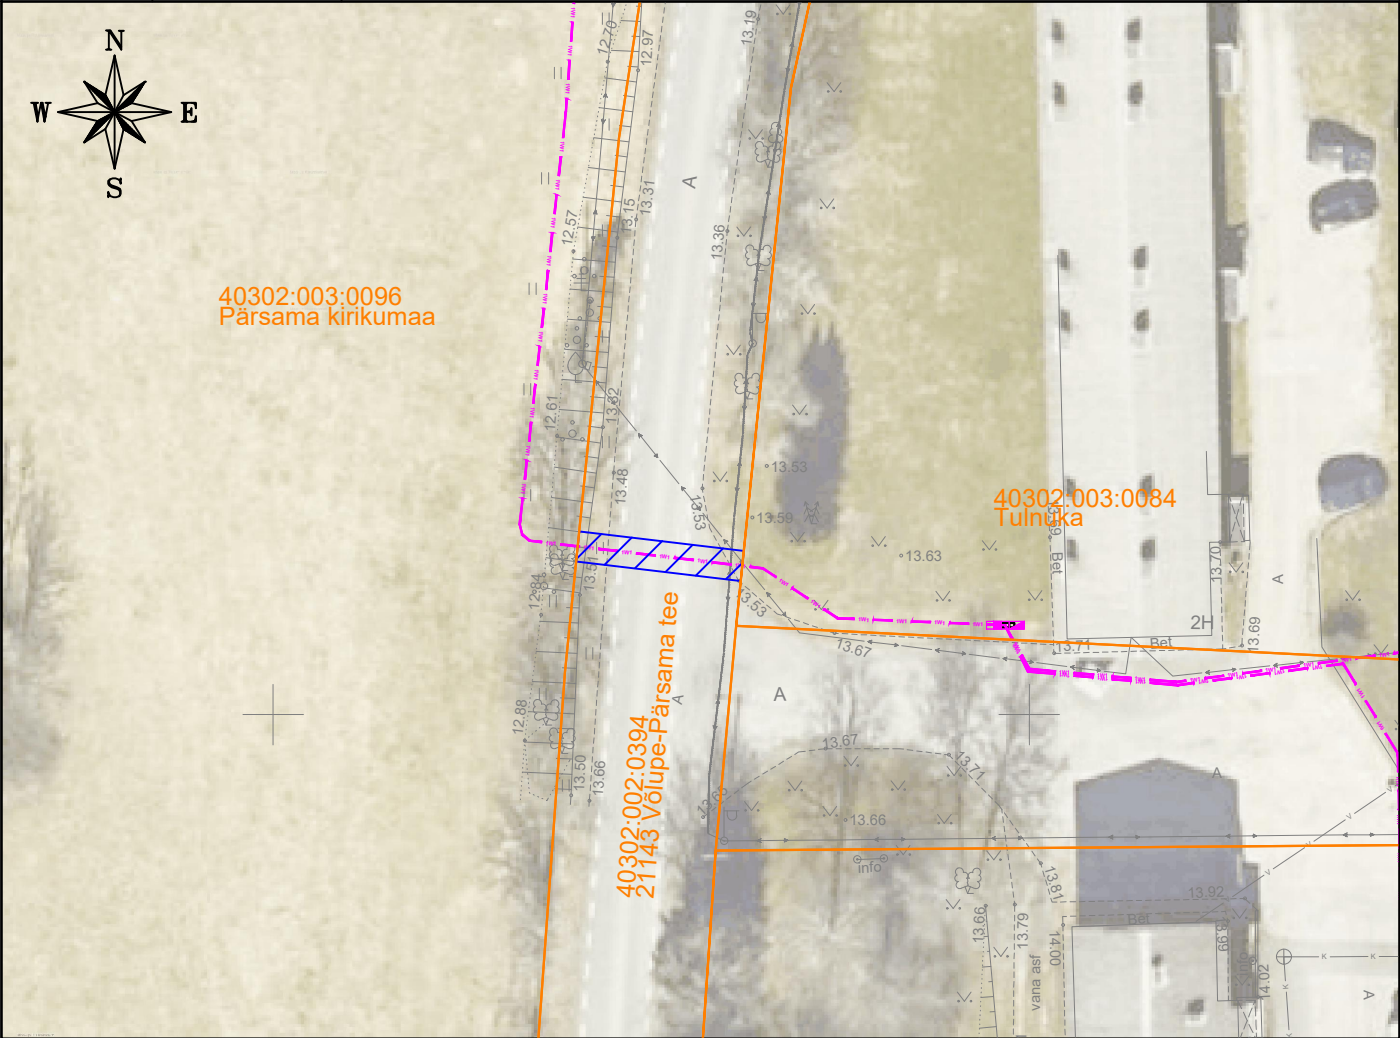

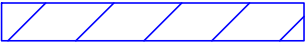


Isikliku kasutusõiguse seadmise plaan

IKÕ ala Pos nr (plaanil)	Kinnistu registriosa nr	Katastriüksuse tunnus, nimi ja sihtotstarve	IKÕ ala pindala m²
Pos 1	13650050	40302:002:0394; 21143 Võlupe-Pärsama tee; transpordimaa	22



	Katastriüksuse piir
	Kasutusõiguse ala
	Projekteeritud 0,4 kV maakaabel

Projekti nimetus / asukoht Projekt F5 fiidri nõuetekohasuse tagamiseks AJ13499:(Orissaare) Pärsama külas, Saaremaal			Töö nr IP8601
Koostaja/projekteerija Keskkonnaprojekt OÜ Robert Putnik	Mõõtkava 1:500	Leht / formaat A4	Kuupäev 07.04.2026