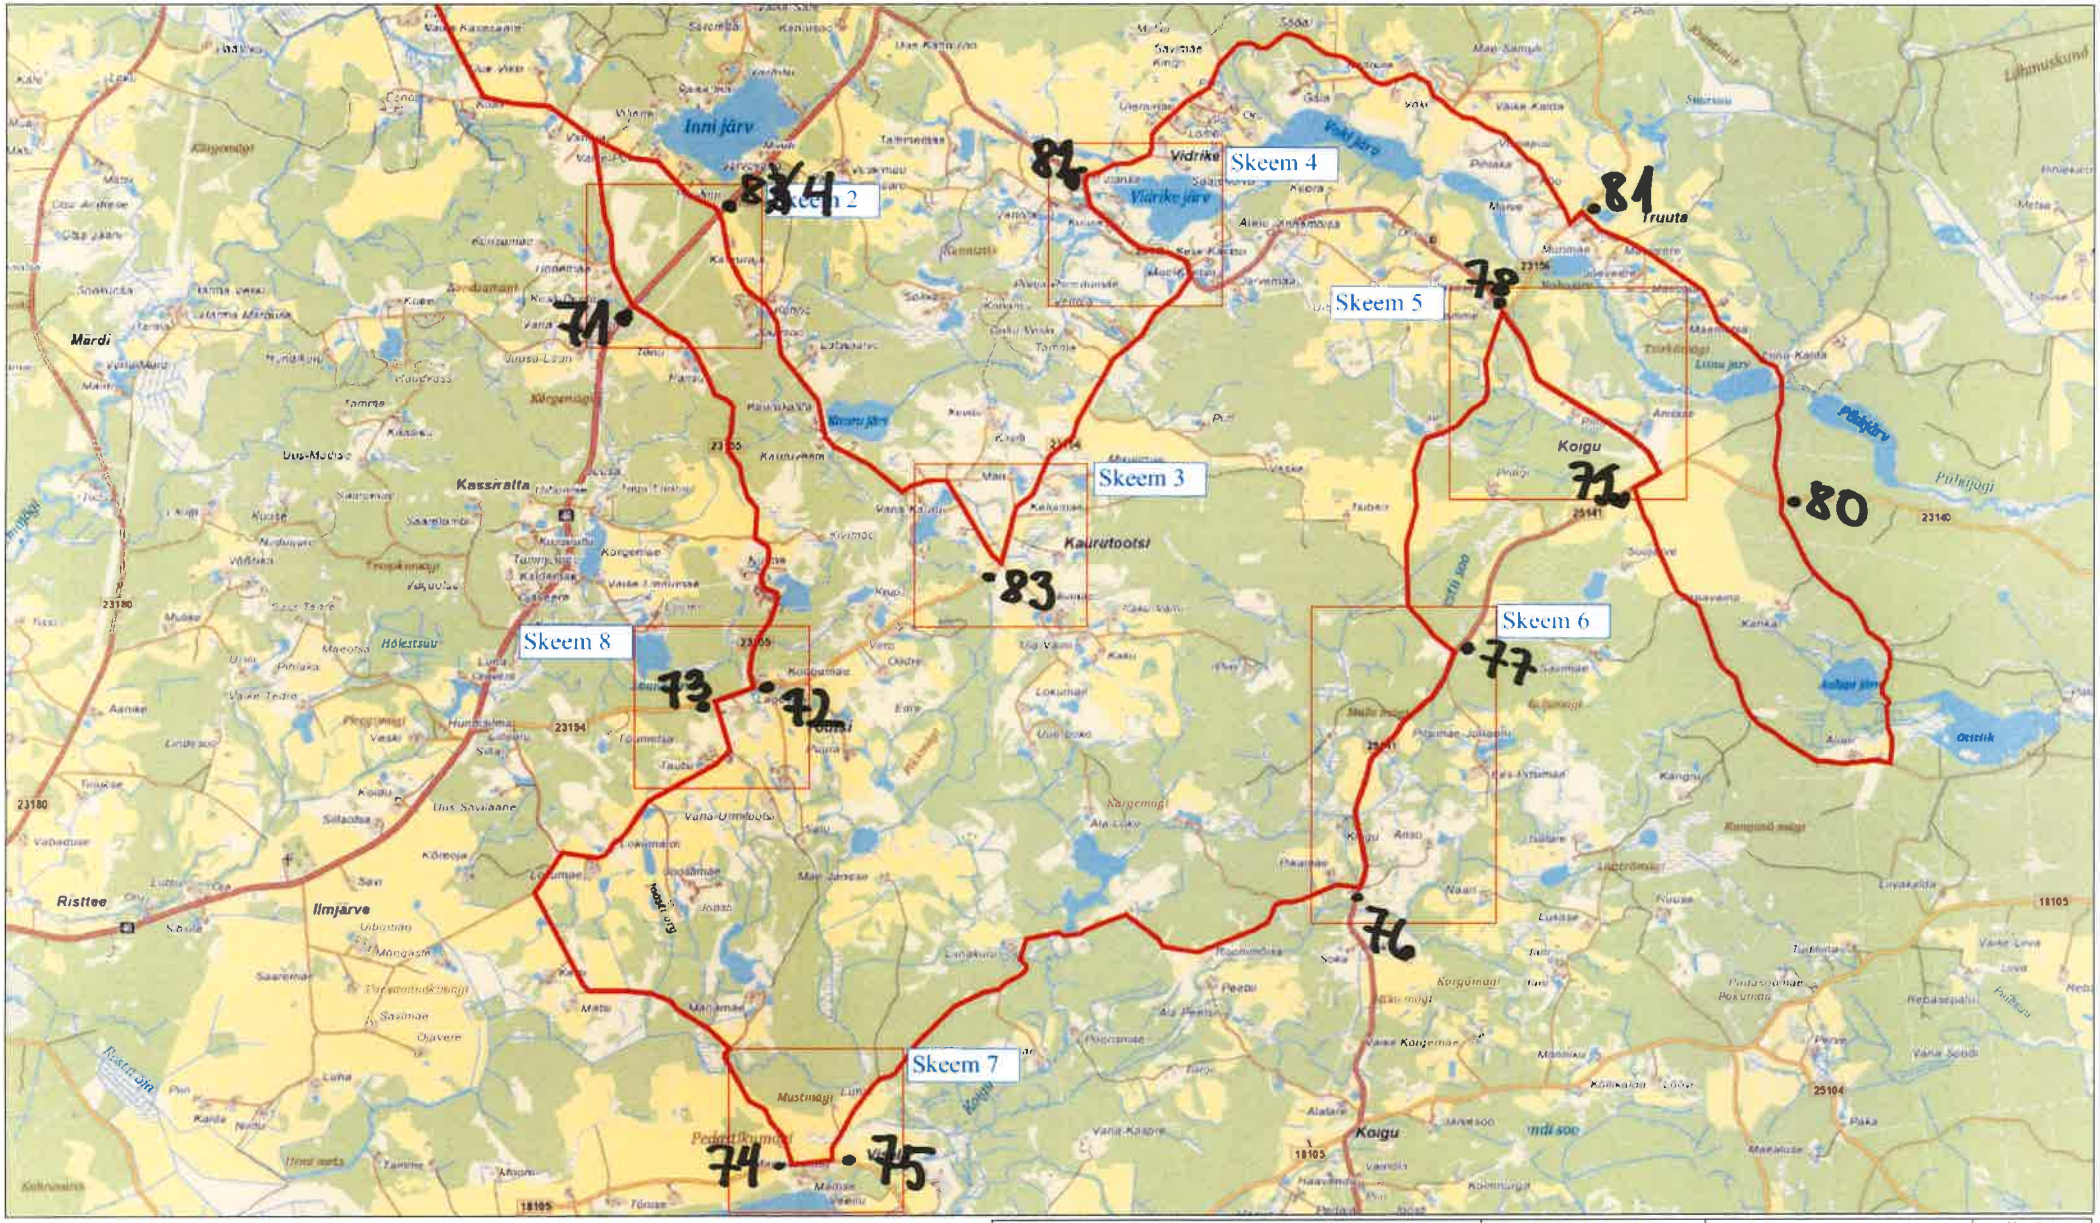

Märkused:

1. Muud olemasolevad liiklusmärgid, mis lähevad vastuollu antud ajutise ehitusaegse liiklusskeemiga, tuleb lõnu katta.
2. Vajadusel korrigeerida liiklusskeem tööetapil olukorra kohaselt.
3. Vajadusel lisada objektil töötavad liiklusmärke.
4. Ajutised ehitusaegsed liiklusmärgid tuleb paigaldada nii, et nad on liiklejale lähedalt mõistetavad ja arusaadavad.
5. Tagada kogu ehitustööde vältel ajutiste liiklusmärkide püstiolek ja loetavus.
6. Joonist lugeda reaängnud numbrite järgi.

LEPPEMARGID

Töötsoon

30 Paigaldatav ajutine liiklusmärk

70 3518 Olemasolev liiklusmärk

Lõunaliiklus
Sõnumiküsimustik
Tähe pärk 8 · Kambja vald, Tartu maakond
Telefon: +372 5248 400
E-post: info@lounaliiklus.ee

Koostas	Indrek Vähi
Tellija: Klubi Tartu Maraton	

Projekti nimetus: Rattamaraton	Kuupäev: 12.08.2025
Objekti asukoht:	Töö nr: 282/25
	Joonis nr: 1 - (8)
Joonis: Ajutine liikluskorraldusskeem	Mõõtkava