




LEPPEMÄRGID

- Võistlustress (89 ja 40 km)
- Võistlustress (40 km)
- Liikluse korraldaja
- Parkla

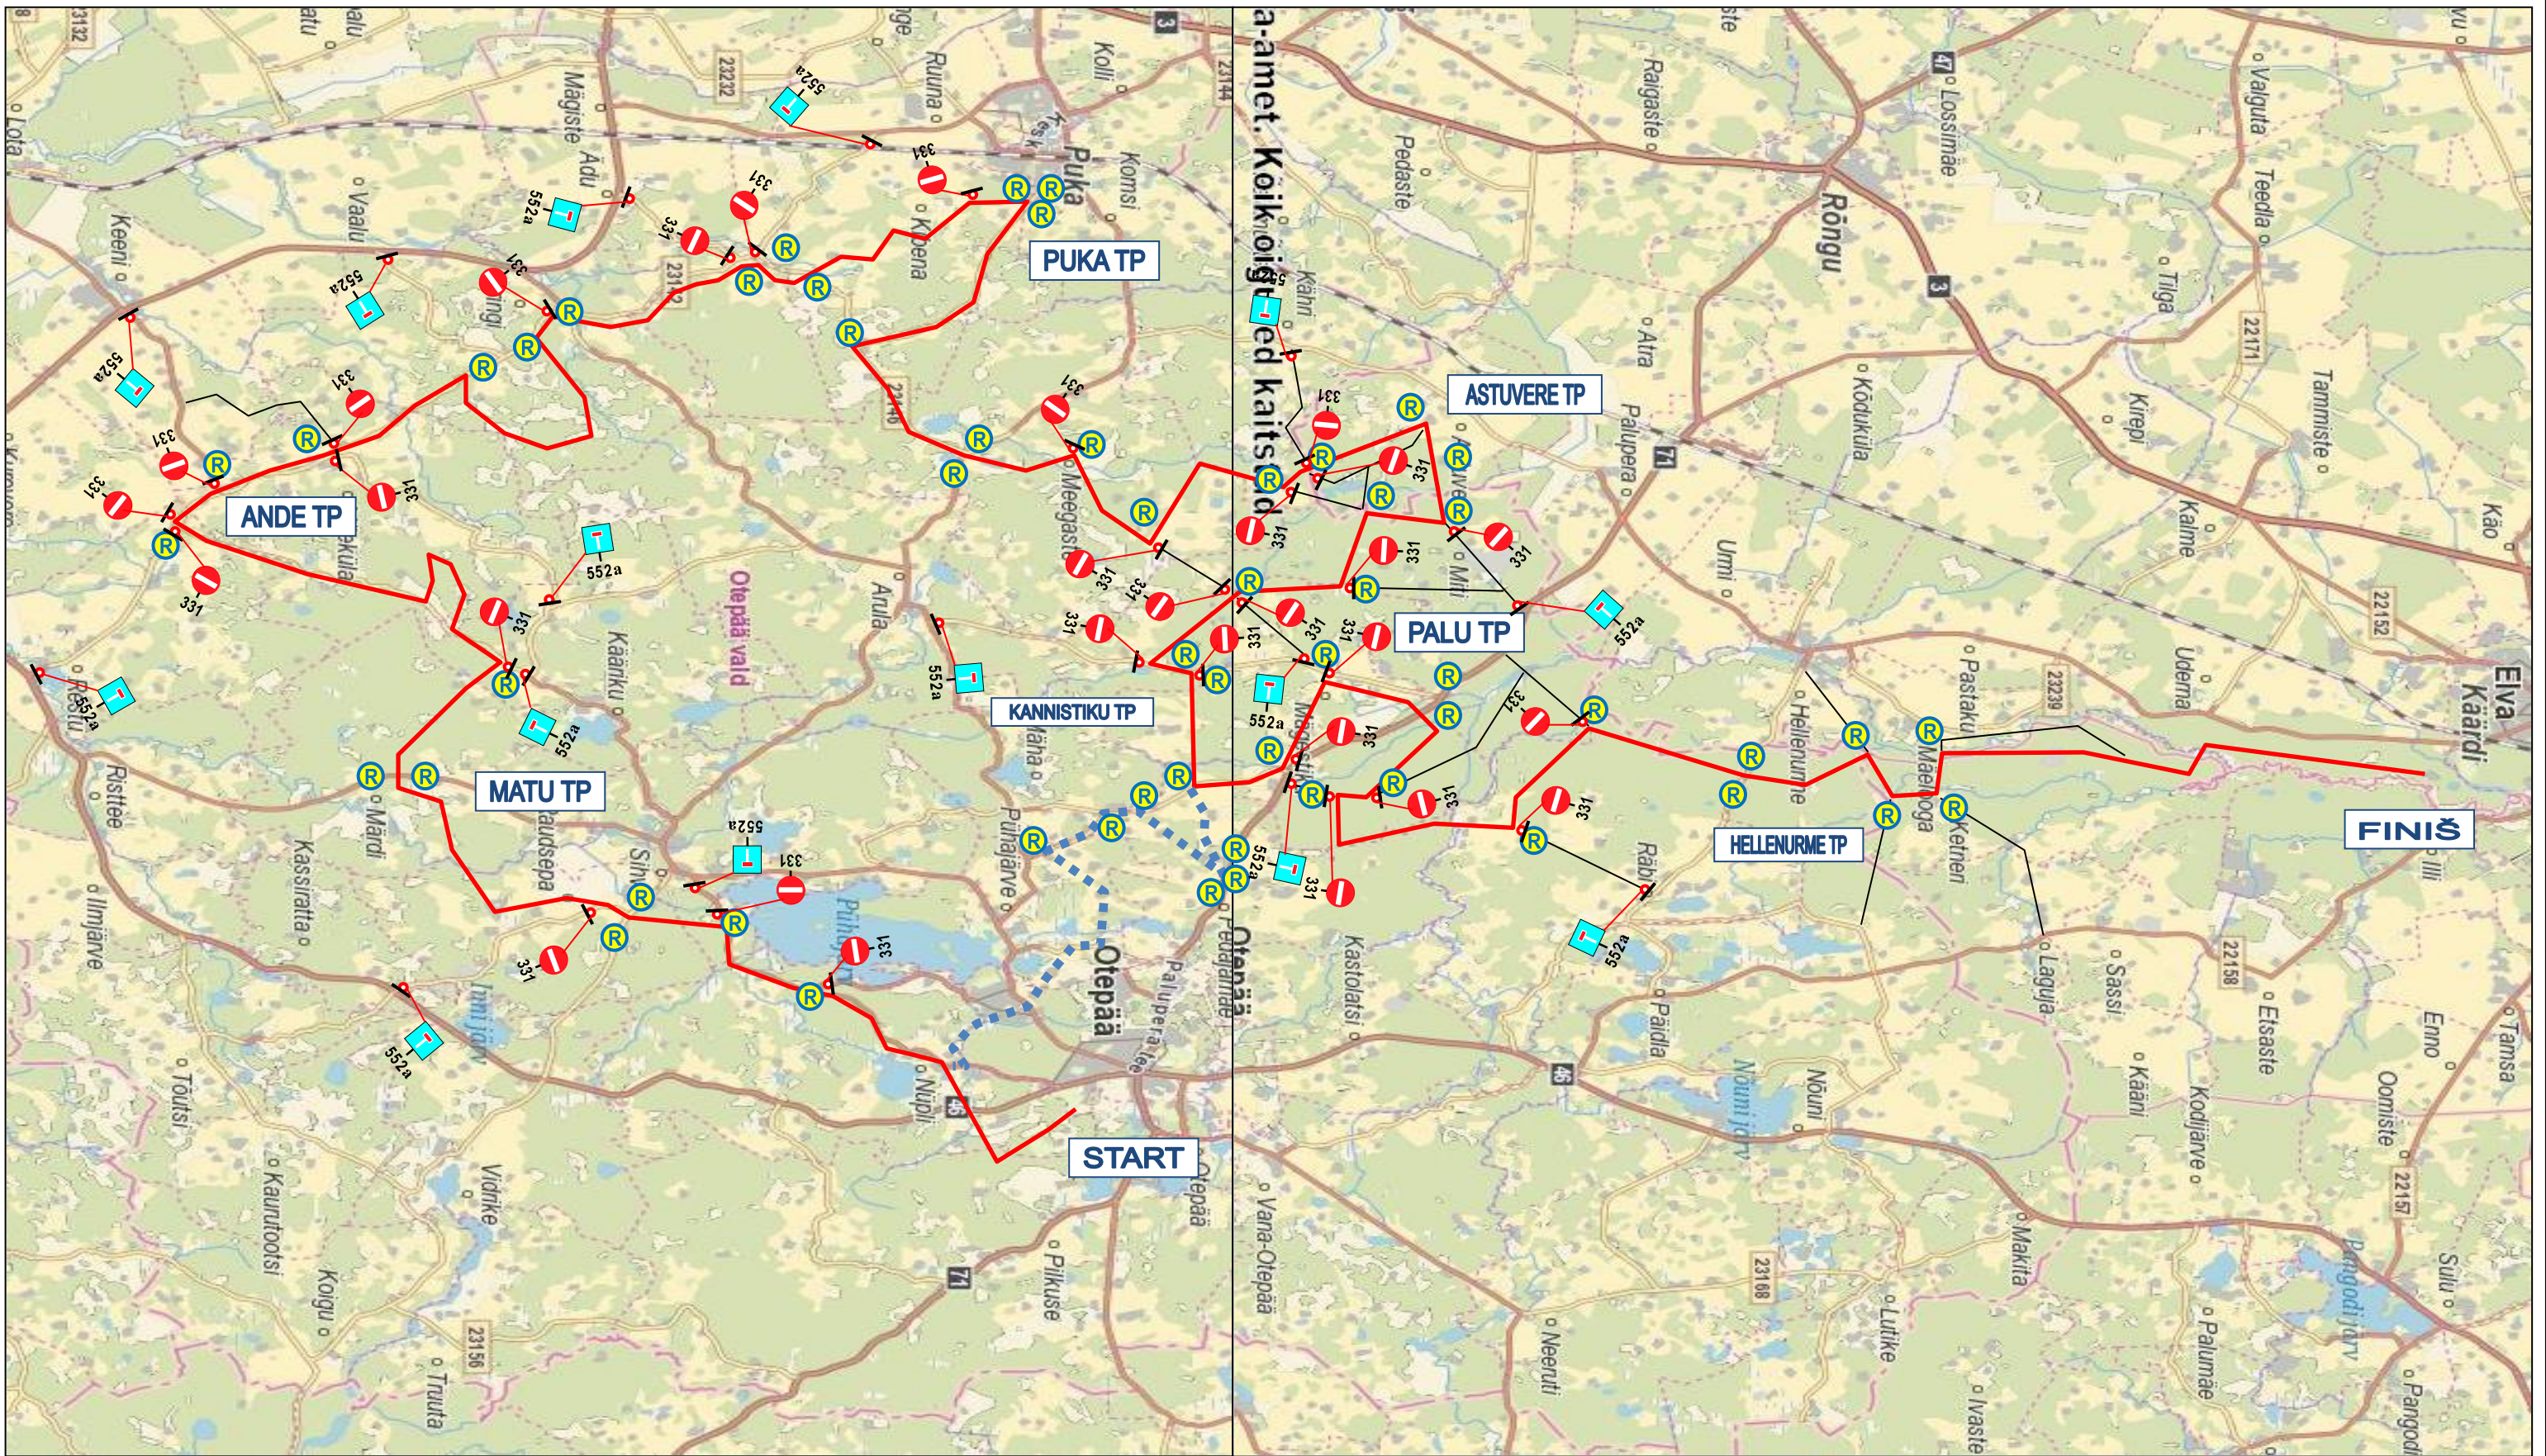

- Olemasolev tühistatav liiklusmärk
- Olemasolev tühistatav liiklusmärk
- Ajutiselt paigaldatav liiklusmärk

MÄRKUSED

- Korraldajatel tagada liiklusohutus, seejuures vältida maanteed põhjendamatult pikaajalisi sulgemisi, lubatud ainult võistlejate tee ületamise ajaks.
- Korraldajatel tagada kõigile sulgemispiirkonda jäävatele kinnistutele juurdepääs.
- Reguleerijatel ja raja turvateenistusel on kohustus anda liiklejatele infot ümbersõidu võimaluste kohta.
- Ajutise liikluskorralduse korraldamisel lähtuda juhendist „Riigiteede ajutine liikluskorraldus“ (MA 2018-009). Lisaks juhendile järgida ajutise liikluskorralduse nõudeid, mis on toodud teetööde tehnilises kirjelduses, majandus- ja taristuministri 13.07.18 määruses nr. 43 “Nõuded ajutisele liikluskorraldusele” ja teistes kehtestatud normdokumentides.

Lõunaliiklus OÜ
Turu 63, Tartu
Tel. 524 8400
lounaliiklus@gmail.com

Projekteeris:
I. Vähi

AJUTINE LIIKLUSSKEEM 1

Asukoht:	
Ürituse korraldaja:	Klubi Tartu Maraton
Liikluskorralduse eest vastutav isik:	Indrek Kelk tel: 5163 260
Tööde algus:	Tööde lõpp:



LEPPEMÄRGID

- Võistlustrass (89 ja 40 km)
- Võistlustrass (40 km)
- Liikluse korraldaja
- Parkla



- Olemasolev tühistatav liiklusmärk
- Olemasolev tühistatav liiklusmärk
- Ajutiselt paigaldatav liiklusmärk

MÄRKUSED

- Korraldajatel tagada liiklusohutus, seejuures vältida maanteedepõhendamist pikaajalisi sulgemisi, lubatud ainult võistluse tee ületamise ajaks.
- Korraldajatel tagada kõigile sulgemispiirkonda jäävatele kinnistutele juurdepääs.
- Reguleerijatel ja raja turvateenistusel on kohustus anda liikleajale infot ümbersõidu võimaluste kohta.
- Ajutise liikluskorralduse korraldamisel lähtuda juhendist „Riigiteede ajutine liikluskorraldus“ (MA 2018-009). Lisaks juhendile järgida ajutise liikluskorralduse nõudeid, mis on toodud teetööde tehnilises kirjelduses, majandus- ja taristuministri 13.07.18 määruses nr. 43 „Nõuded ajutisele liikluskorraldusele“ ja teistes kehtestatud normdokumentides.

Lõunaliiklus OÜ
Turu 63, Tartu
Tel. 524 8400
lounaliiklus@gmail.com

Projekteeris:
I. Vähi

AJUTINE LIKLUSSKEEM 2

Asukoht: Otepää ja Pühajärve


Ürituse korraldaja: Klubi Tartu Maraton

Liikluskorralduse eest vastutav isik:

Indrek Kelk tel: 5163 260

Tööde algus:

Tööde lõpp:

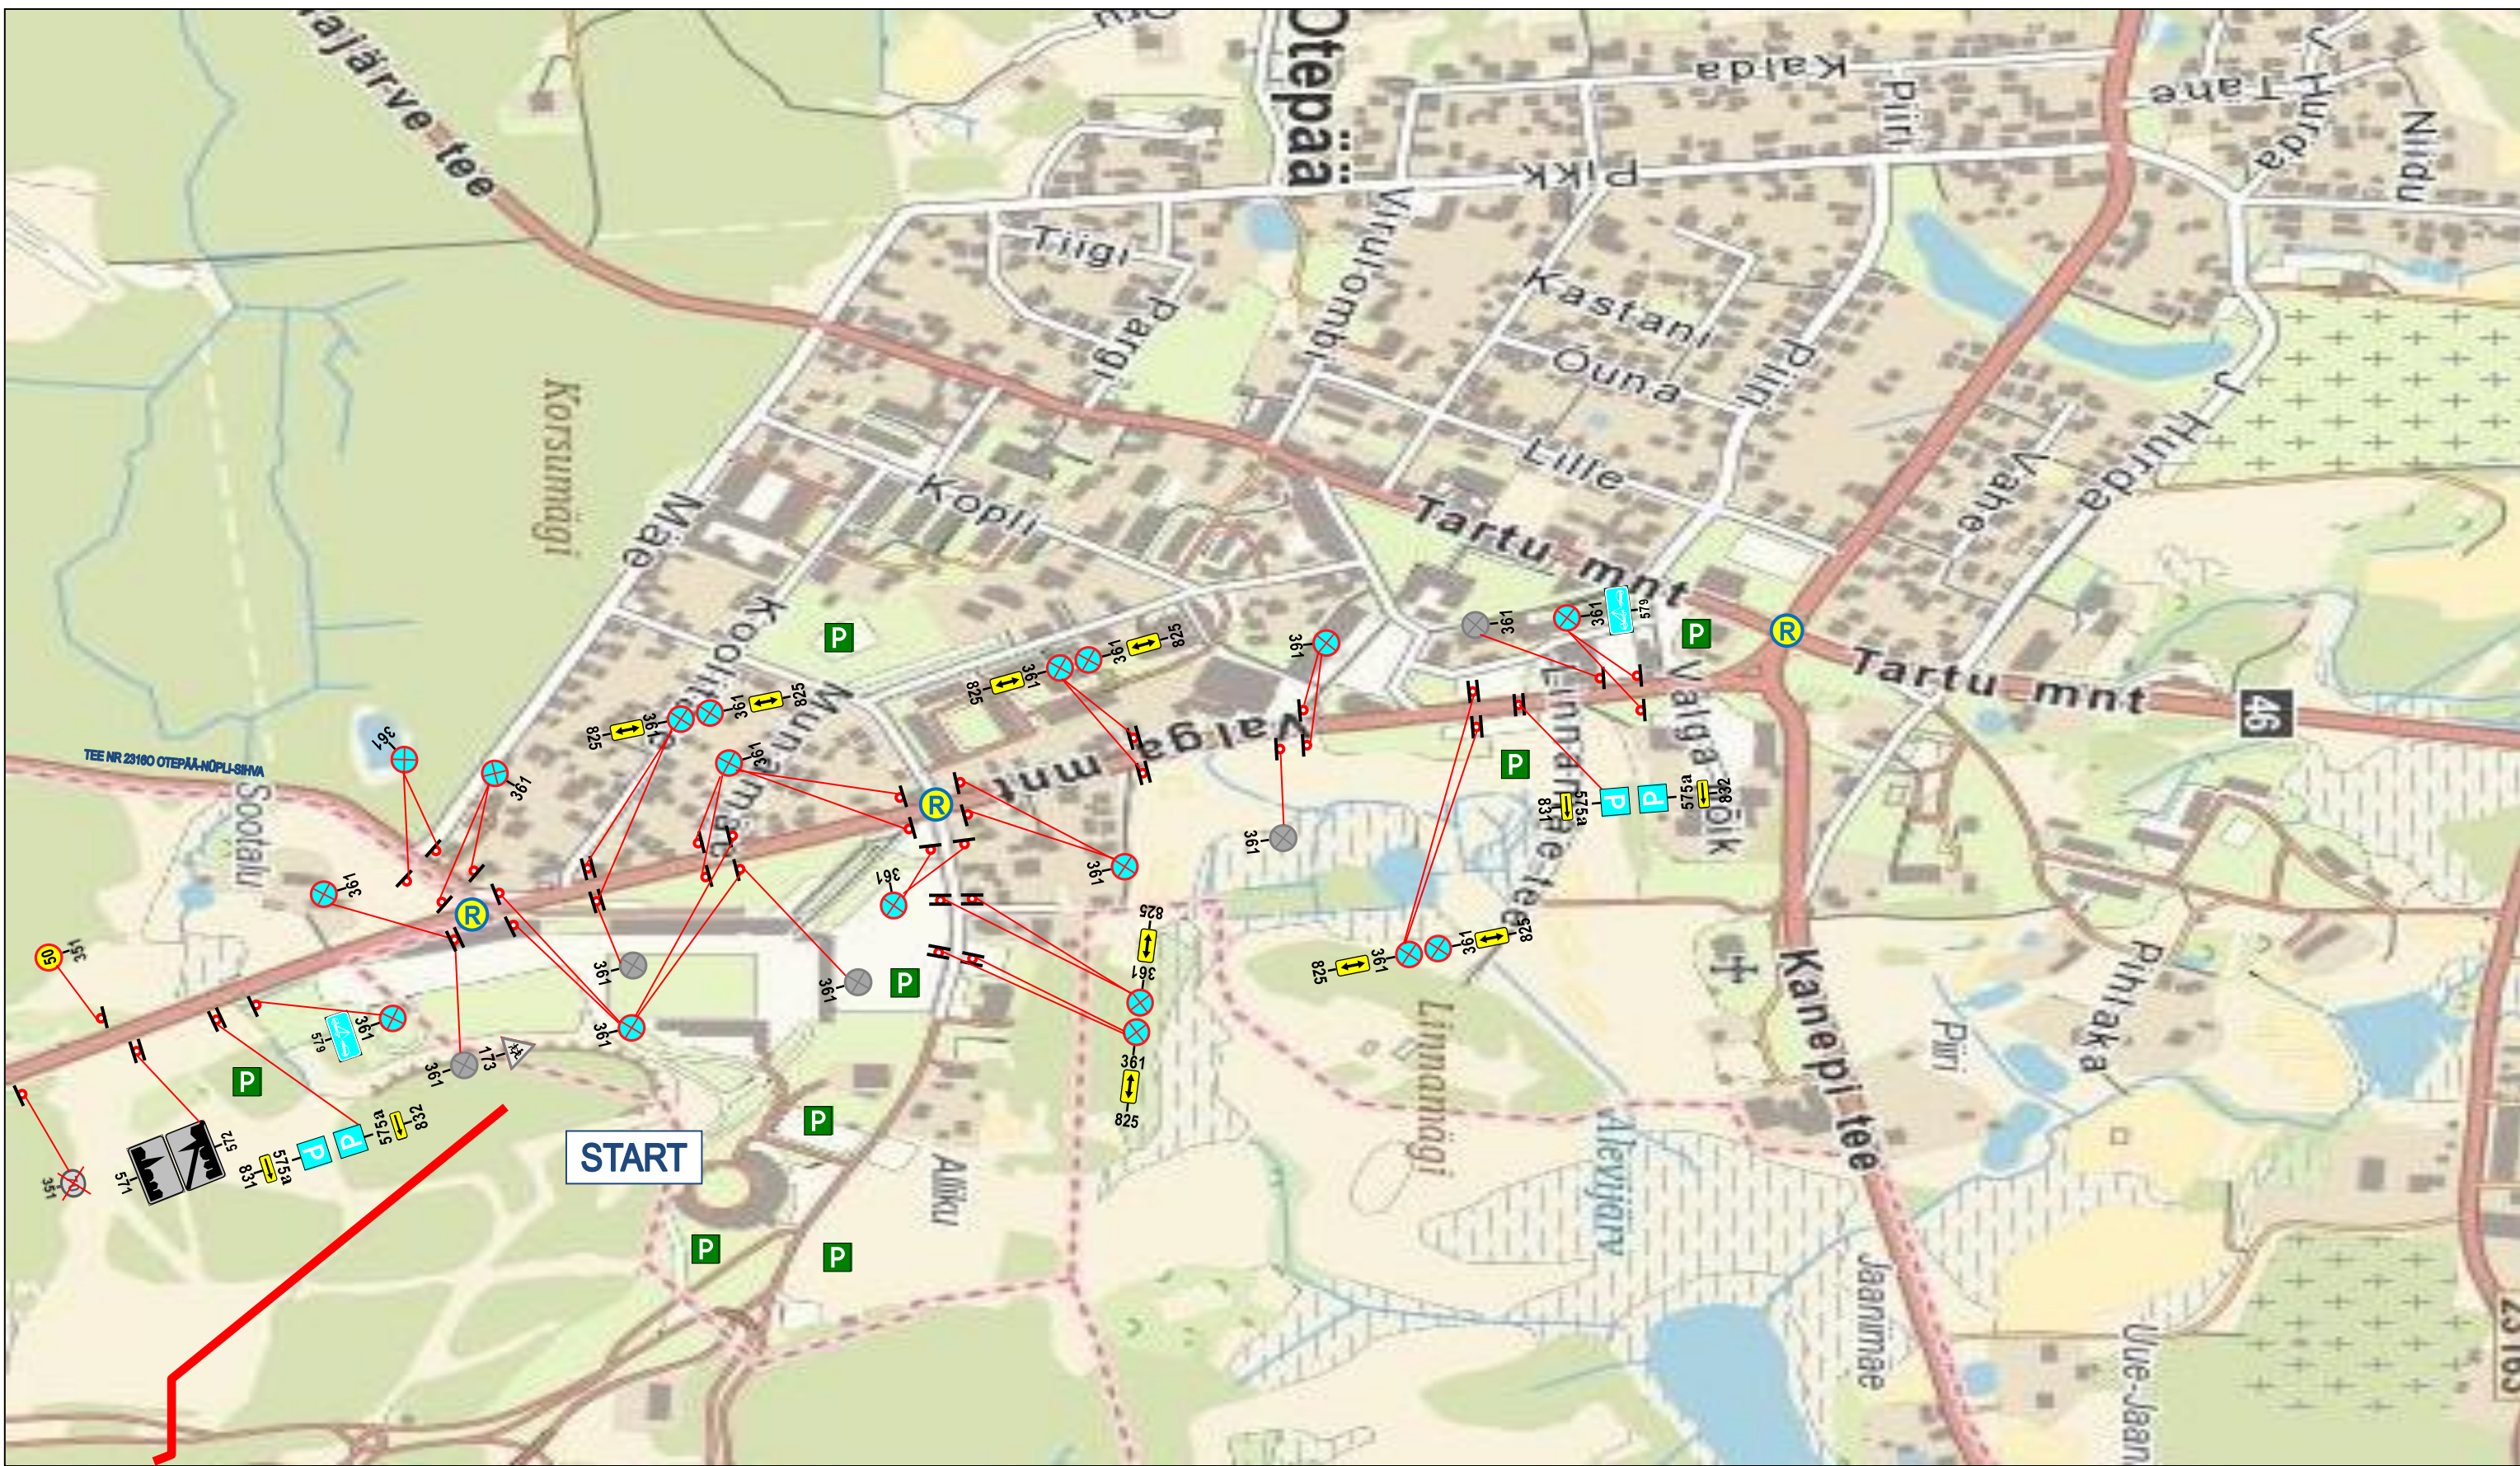


LEPPEMÄRGID

- Võistlustussporditee (89 ja 40 km)
- Võistlustussporditee (40 km)
- Liikluse korraldaja
- Parkla
- Olemasolev tühistatav liiklusmärk
- Olemasolev tühistatav liiklusmärk
- Ajutiselt paigaldatav liiklusmärk

MÄRKUSED

- Korraldajatel tagada liiklusohutus, seejuures vältida maanteedel põhjendamatult pikaajalisi sulgemisi, lubatud ainult võistlajate tee ületamise ajaks.
- Korraldajatel tagada kõigile sulgemispiirkonda jäävatele kinnistutele juurdepääs.
- Reguleerijatel ja raja turvateenistusel on kohustus anda liiklejatele infot ümbersõidu võimaluste kohta.
- Ajutise liikluskorralduse korraldamisel lähtuda juhendist „Riigiteede ajutine liikluskorraldus“ (MA 2018-009). Lisaks juhendile järgida ajutise liikluskorralduse nõudeid, mis on toodud teetööde tehnilises kirjelduses, majandus- ja taristuministri 13.07.18 määruses nr. 43 „Nõuded ajutisele liikluskorraldusele“ ja teistes kehtestatud normdokumentides.

Lõunaliiklus OÜ Turu 63, Tartu Tel. 524 8400 lounaliiklus@gmail.com	AJUTINE LIIKLUSKEEM 3	
	Asukoht: Otepää	
	Ürituse korraldaja: Klubi Tartu Maraton	
	Liikluskorralduse eest vastutav isik: Indrek Kelk tel: 5163 260	
Projekteeris: I. Vähi	Tööde algus:	
	Tööde lõpp:	

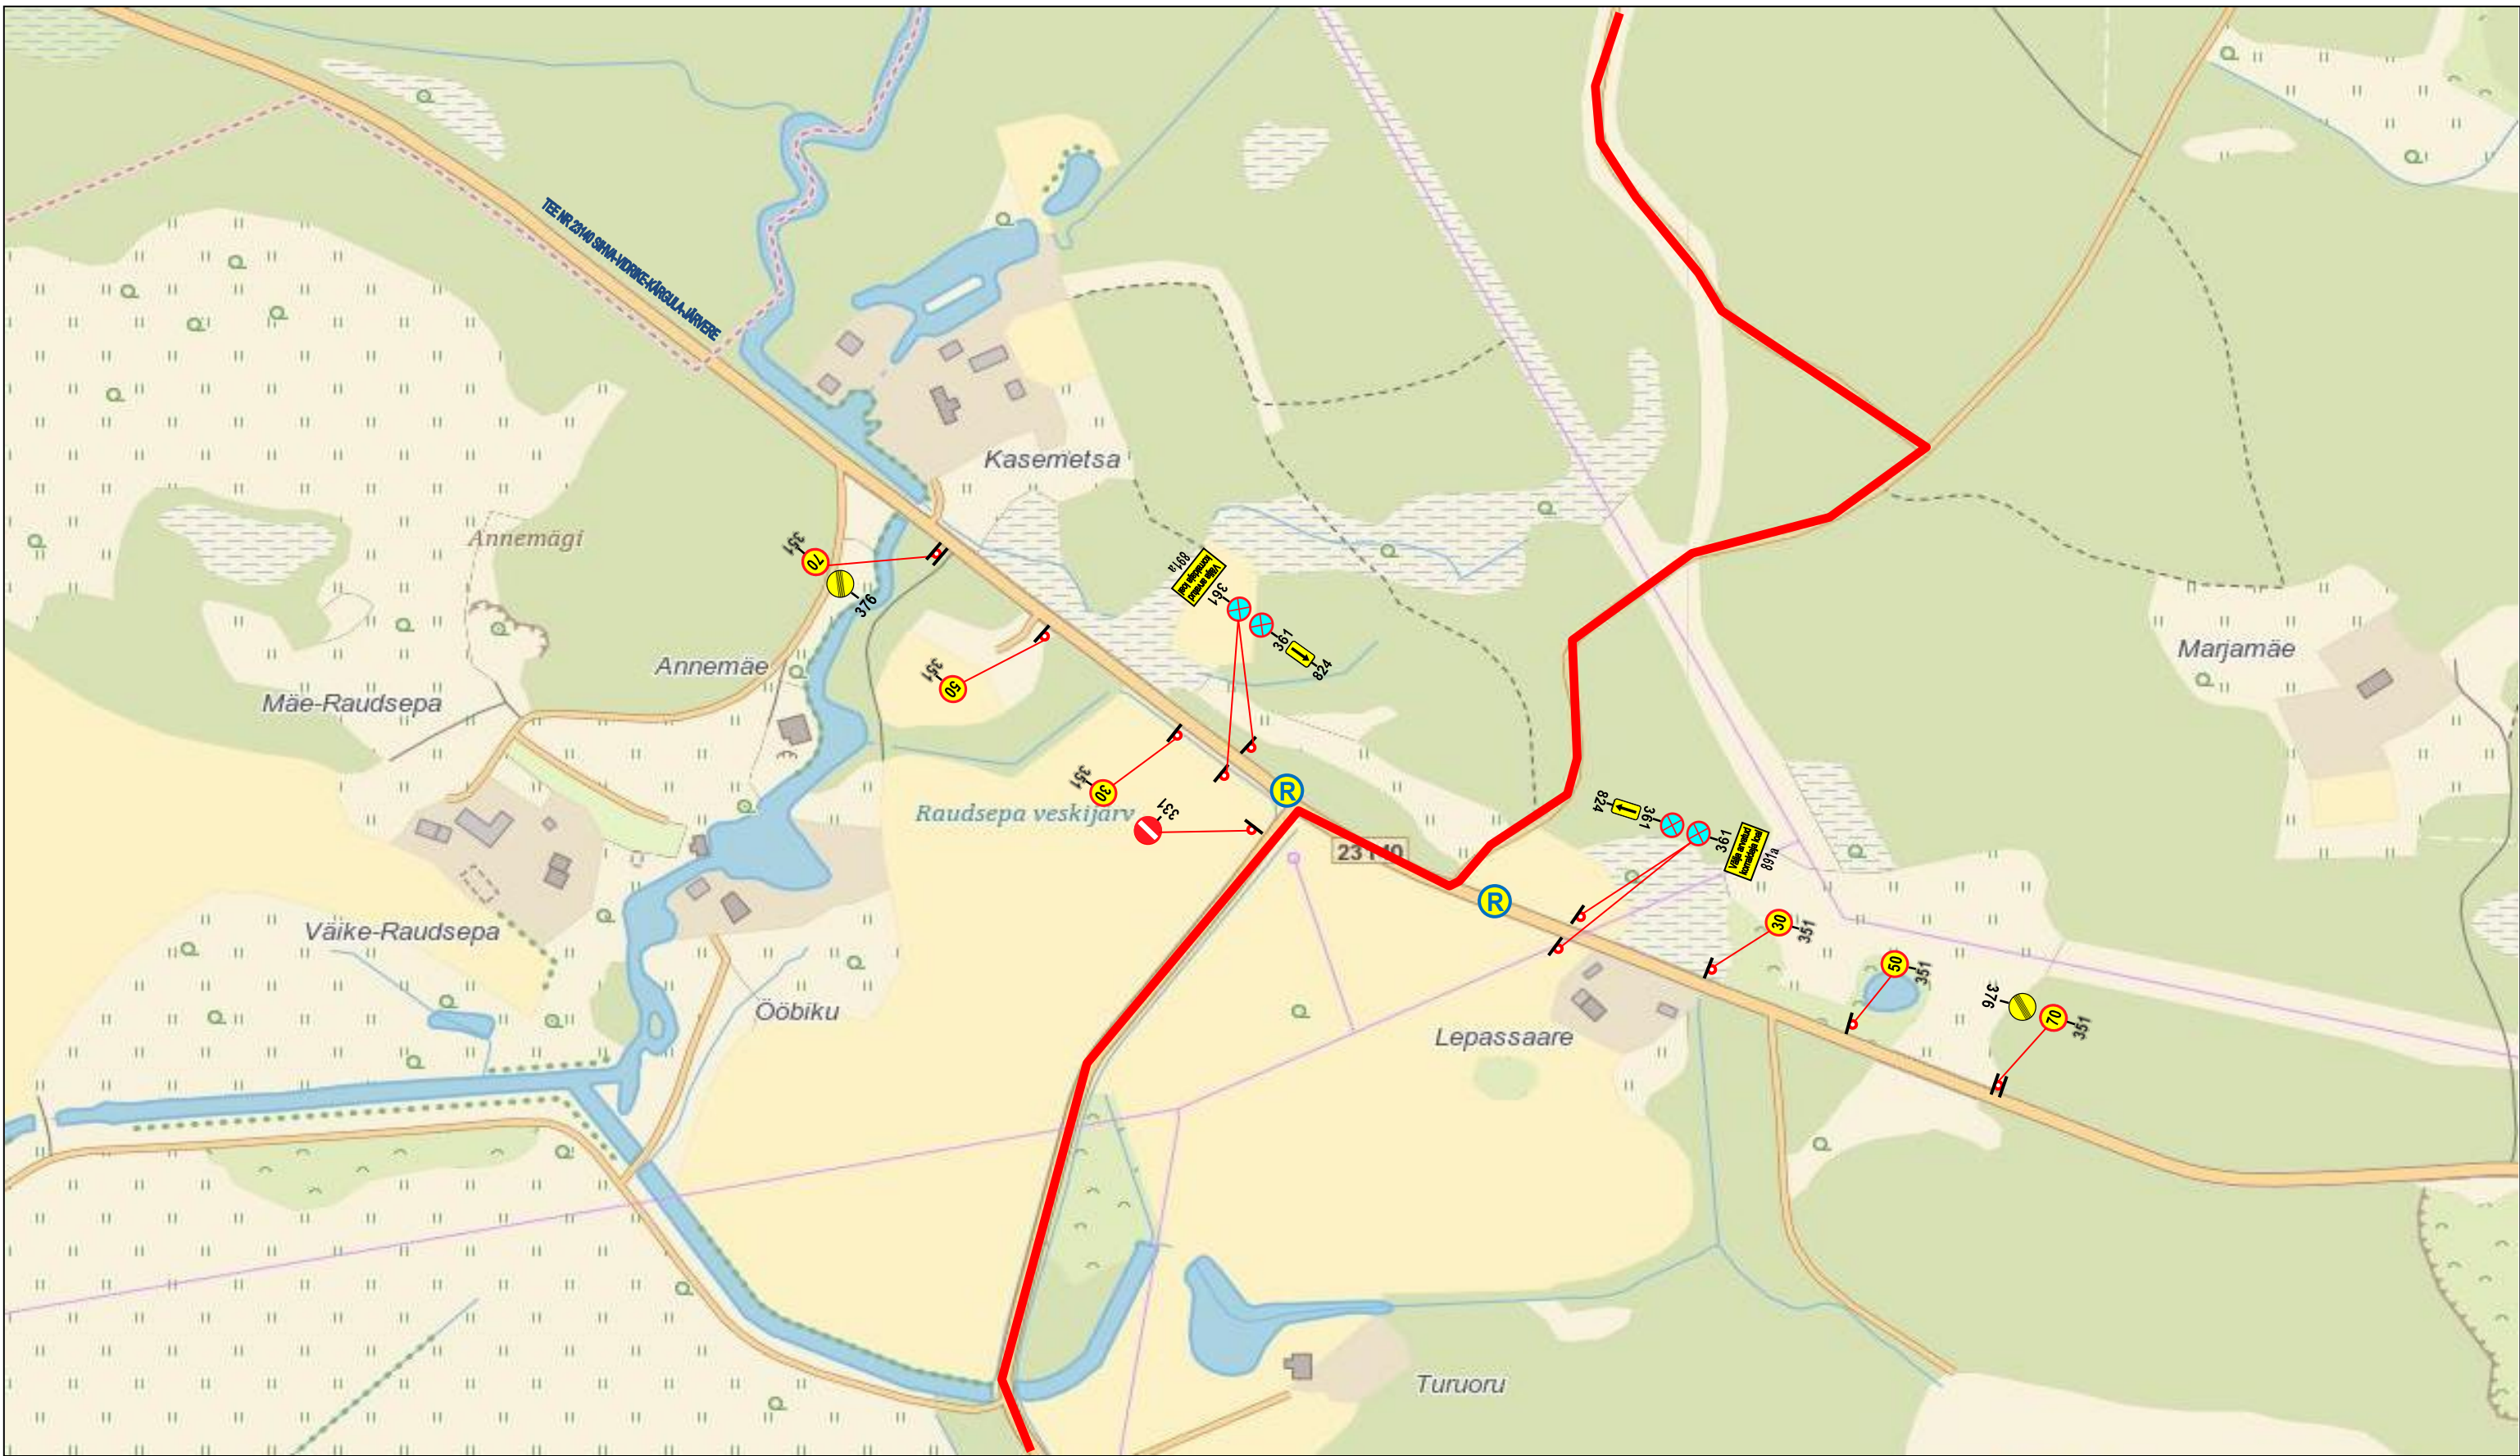

LEPPEMÄRGID

MÄRKUSED

-  Võistlustrass (89 ja 40 km)
-  Võistlustrass (40 km)
-  Liikluse korraldaja
-  Parkla

-  Olemasolev tühistatav liiklusmärk
-  Olemasolev tühistatav liiklusmärk
-  Ajutiselt paigaldatav liiklusmärk
- 

- Korraldajatel tagada liiklusohutus, seejuures vältida maanteede põhjendamatult pikaajalisi sulgemisi, lubatud ainult võistlejate tee ületamise ajaks.
- Korraldajatel tagada kõigile sulgemispiirkonda jäävatele kinnistutele juurdepääs.
- Reguleerijatel ja raja turvateenistusel on kohustus anda liiklejatele infot ümbersõidu võimaluste kohta.
- Ajutise liikluskorralduse korraldamisel lähtuda juhendist „Riigiteede ajutine liikluskorraldus“ (MA 2018-009). Lisaks juhendile järgida ajutise liikluskorralduse nõudeid, mis on toodud teetööde tehnilises kirjelduses, majandus- ja taristuministri 13.07.18 määruses nr. 43 “Nõuded ajutisele liikluskorraldusele” ja teistes kehtestatud normdokumentides.

Lõunaliiklus OÜ
Turu 63, Tartu
Tel. 524 8400
lounaliiklus@gmail.com

Projekteeris:
I. Vähi

AJUTINE LIIKLUSKEEM 4

Asukoht: Tee nr 23140 (Sihva-Vidrike) ületuse liikluskorraldus


Ürituse korraldaja:

Liikluskorralduse eest vastutav isik:

Indrek Kelk tel: 5163 260

Tööde algus:

Tööde lõpp:

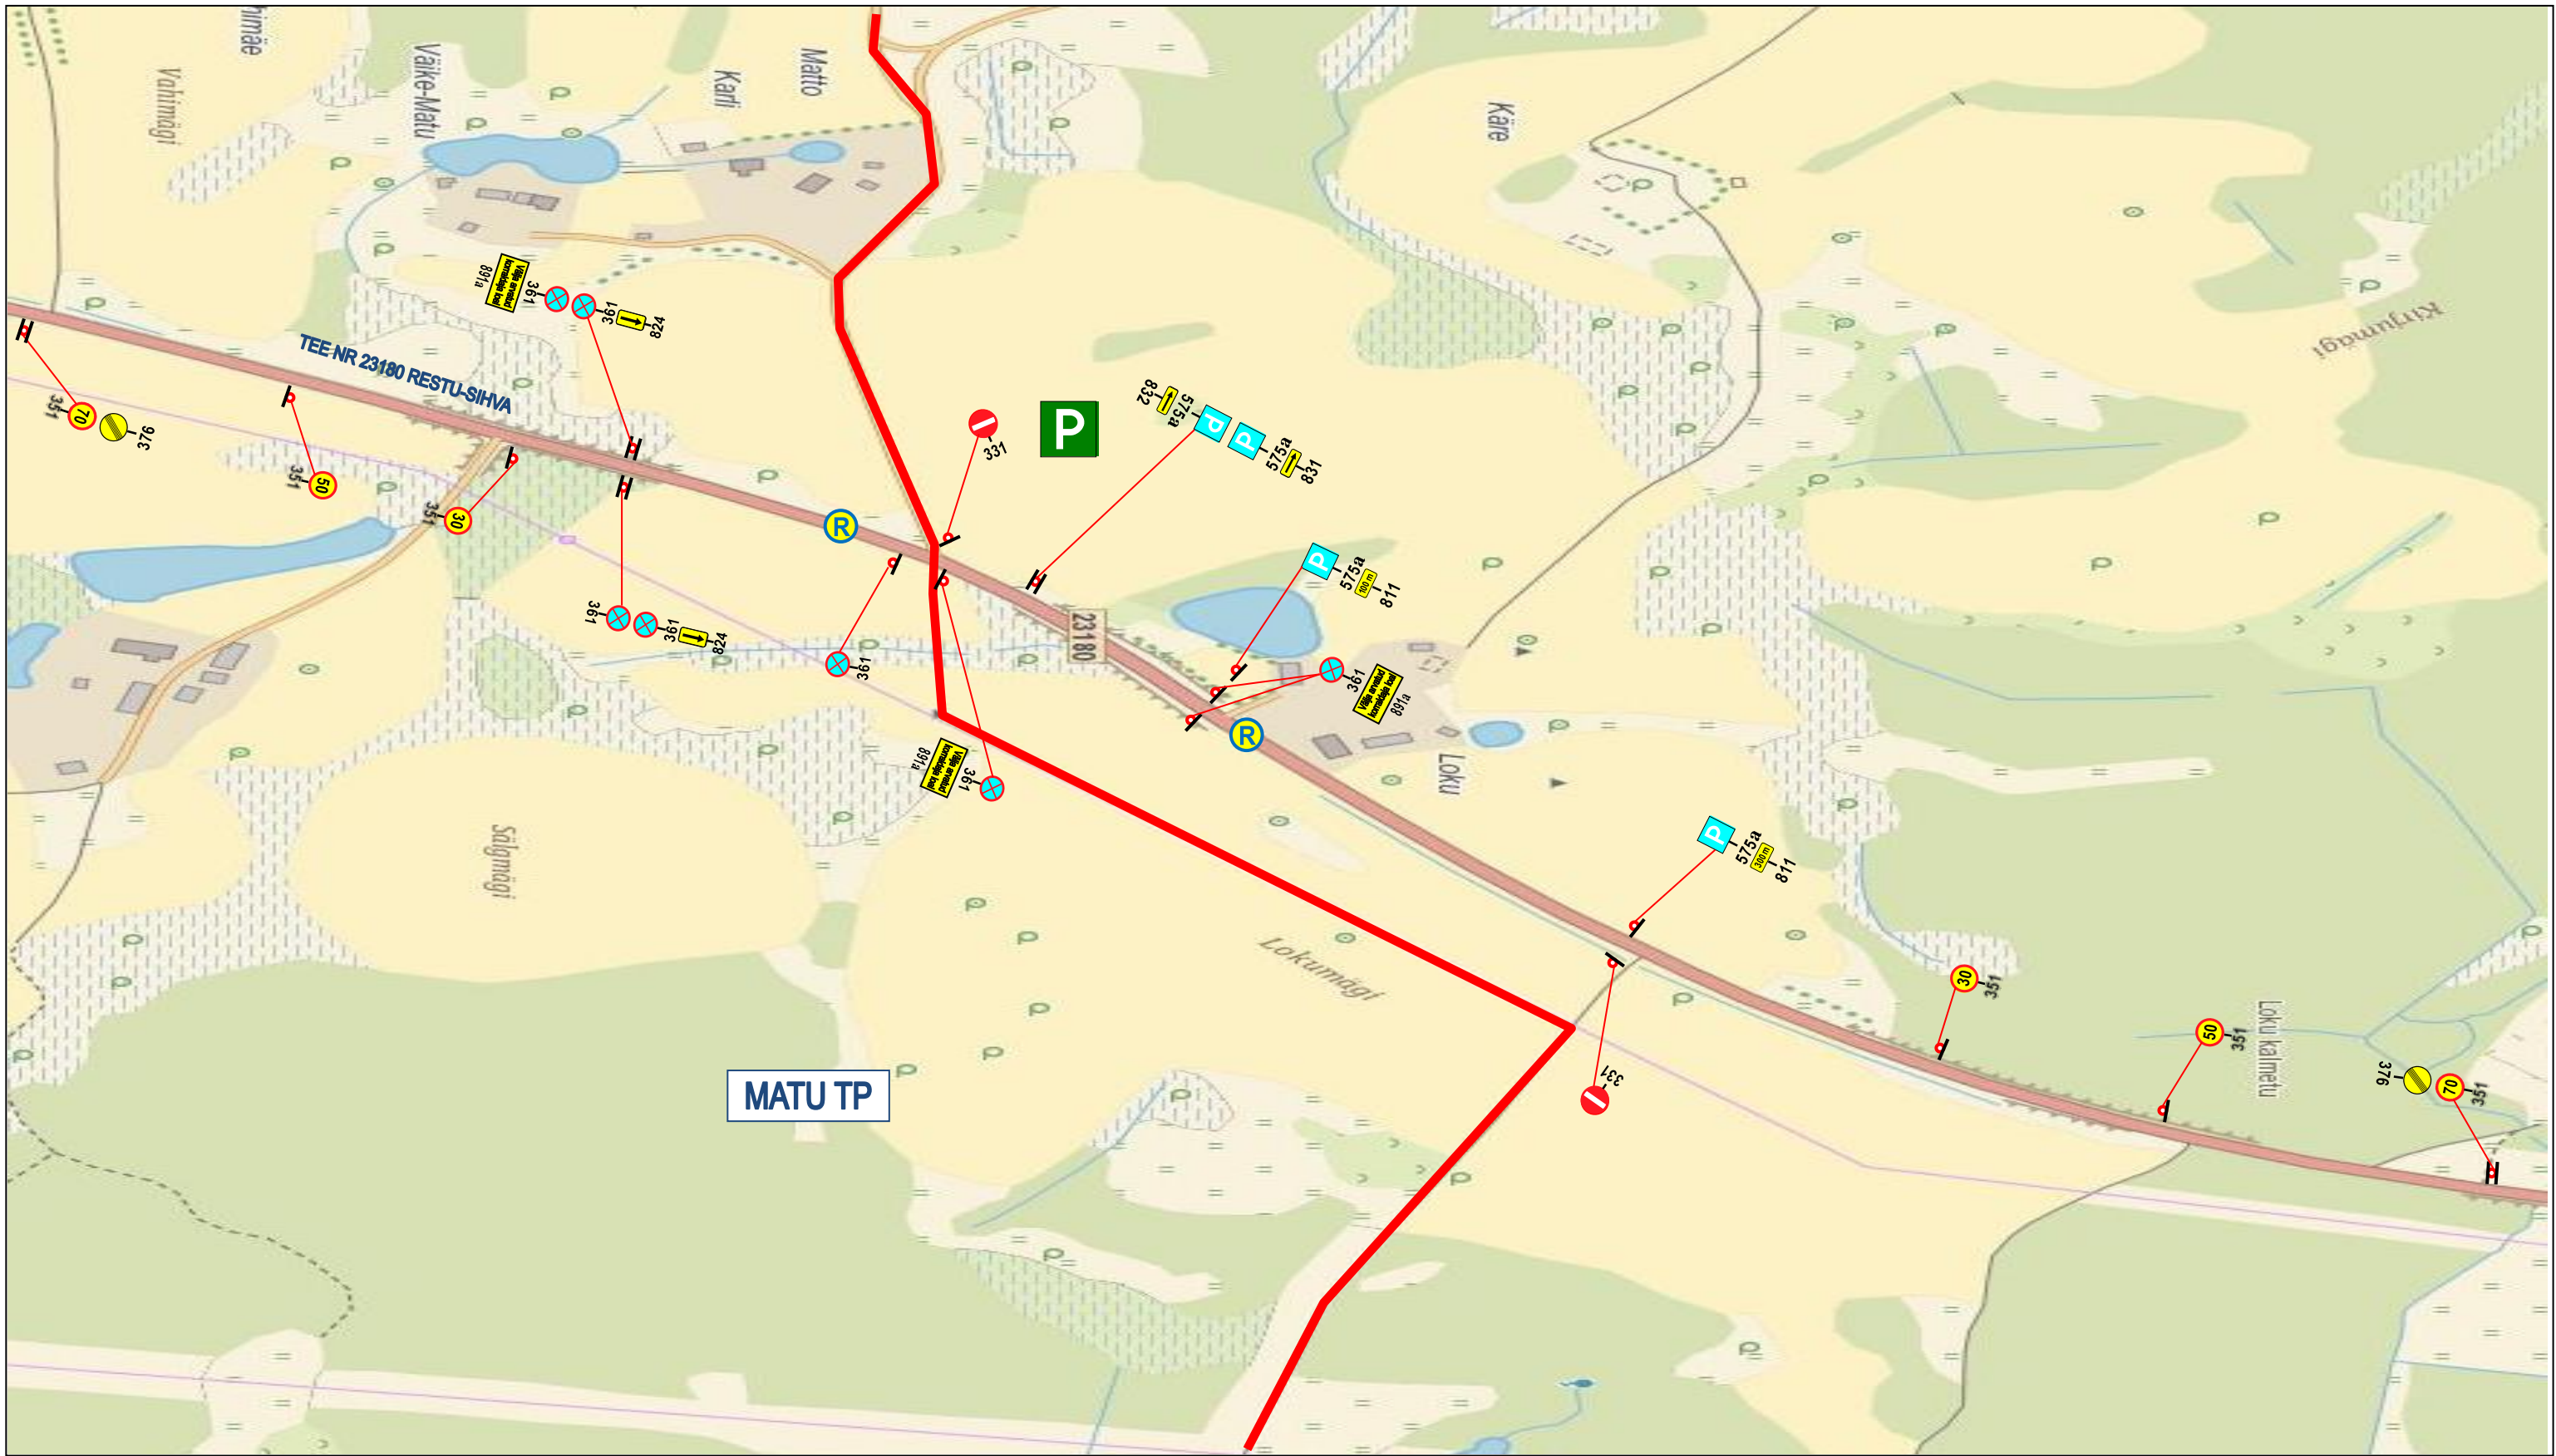

LEPPEMÄRGID

MÄRKUSED

-  Võistlustrass (89 ja 40 km)
-  Võistlustrass (40 km)
-  Liikluse korraldaja
-  Parkla

-  Olemasolev tühistatav liiklusmärk
-  Olemasolev tühistatav liiklusmärk
-  Ajutiselt paigaldatav liiklusmärk

- Korraldajatel tagada liiklusohutus, seejuures vältida maanteedepõhendamatu pikaajalisi sulgemisi, lubatud ainult võistlajate tee ületamise ajaks.
- Korraldajatel tagada kõigile sulgemispiirkonda jäävatele kinnistutele juurdepääs.
- Reguleerijatel ja raja turvateenistusel on kohustus anda liiklejatele infot ümbersõidu võimaluste kohta.
- Ajutise liikluskorralduse korraldamisel lähtuda juhendist „Riigiteede ajutine liikluskorraldus“ (MA 2018-009). Lisaks juhendile järgida ajutise liikluskorralduse nõudeid, mis on toodud teetööde tehnilises kirjelduses, majandus- ja taristuministri 13.07.18 määruses nr. 43 „Nõuded ajutisele liikluskorraldusele“ ja teistes kehtestatud normdokumentides.

Lõunaliiklus OÜ
Turu 63, Tartu
Tel. 524 8400
ljounaliiklus@gmail.com

Projekteeris:
I. Vähi

AJUTINE LIIKLUSKEEM 5

Asukoht: Tee nr 23180 Restu-Sihva ületuse liikluskorraldus (Matu)

Ürituse korraldaja:

Liikluskorralduse eest vastutav isik:

Indrek Kelk tel: 5163 260

Tööde algus:

Tööde lõpp:

-  **Võistlustrass**
(89 ja 40 km)
 -  **Võistlustrass (40 km)**
 -  **Liikluse korraldaja**
 -  **Parkla**


Olemasolev tühistatav liiklusmärk

Olemasolev tühistatav liiklusmärk

Ajutiselt paigaldatav liiklusmärk

1. Korraldajatel tagada liiklusohutus, seejuures vältida maanteede põhjendamatult pikaajalisi sulgemisi, lubatud ainult võistlajate tee ületamise ajaks.
2. Korraldajatel tagada kõigile sulgemispiirkonda jäävatele kinnistutele juurdepääs.
3. Reguleerijatel ja raja turvateenistusel on kohustus anda liiklajatele infot ümbersõidu võimaluste kohta.
4. Ajutise liikluskorralduse korraldamisel lähtuda juhendist „Riigiteede ajutine liikluskorraldus“ (MA 2018-009). Lisaks juhendile järgida ajutise liikluskorralduse nõudeid, mis on toodud teetööde tehnilises kirjelduses, majandus- ja taristuministri 13.07.18 määruses nr. 43 “Nõuded ajutisele liikluskorraldusele” ja teistes kehtestatud normdokumentides.

Lõunaliiklus OÜ Turu 63, Tartu Tel. 524 8400 lounaliiklus@gmail.com	AJUTINE LIIKLUSSKEEM 6	
	Asukoht: Tee nr 23179 ja tee nr 23142 liikluskorraldus (Pringi)	
	Ürituse korraldaja:	
Projekteeris: I. Vähi	Liikluskorralduse eest vastutav isik:	
	Indrek Kelk tel: 5163 260	
	Tööde algus:	Tööde lõpp:

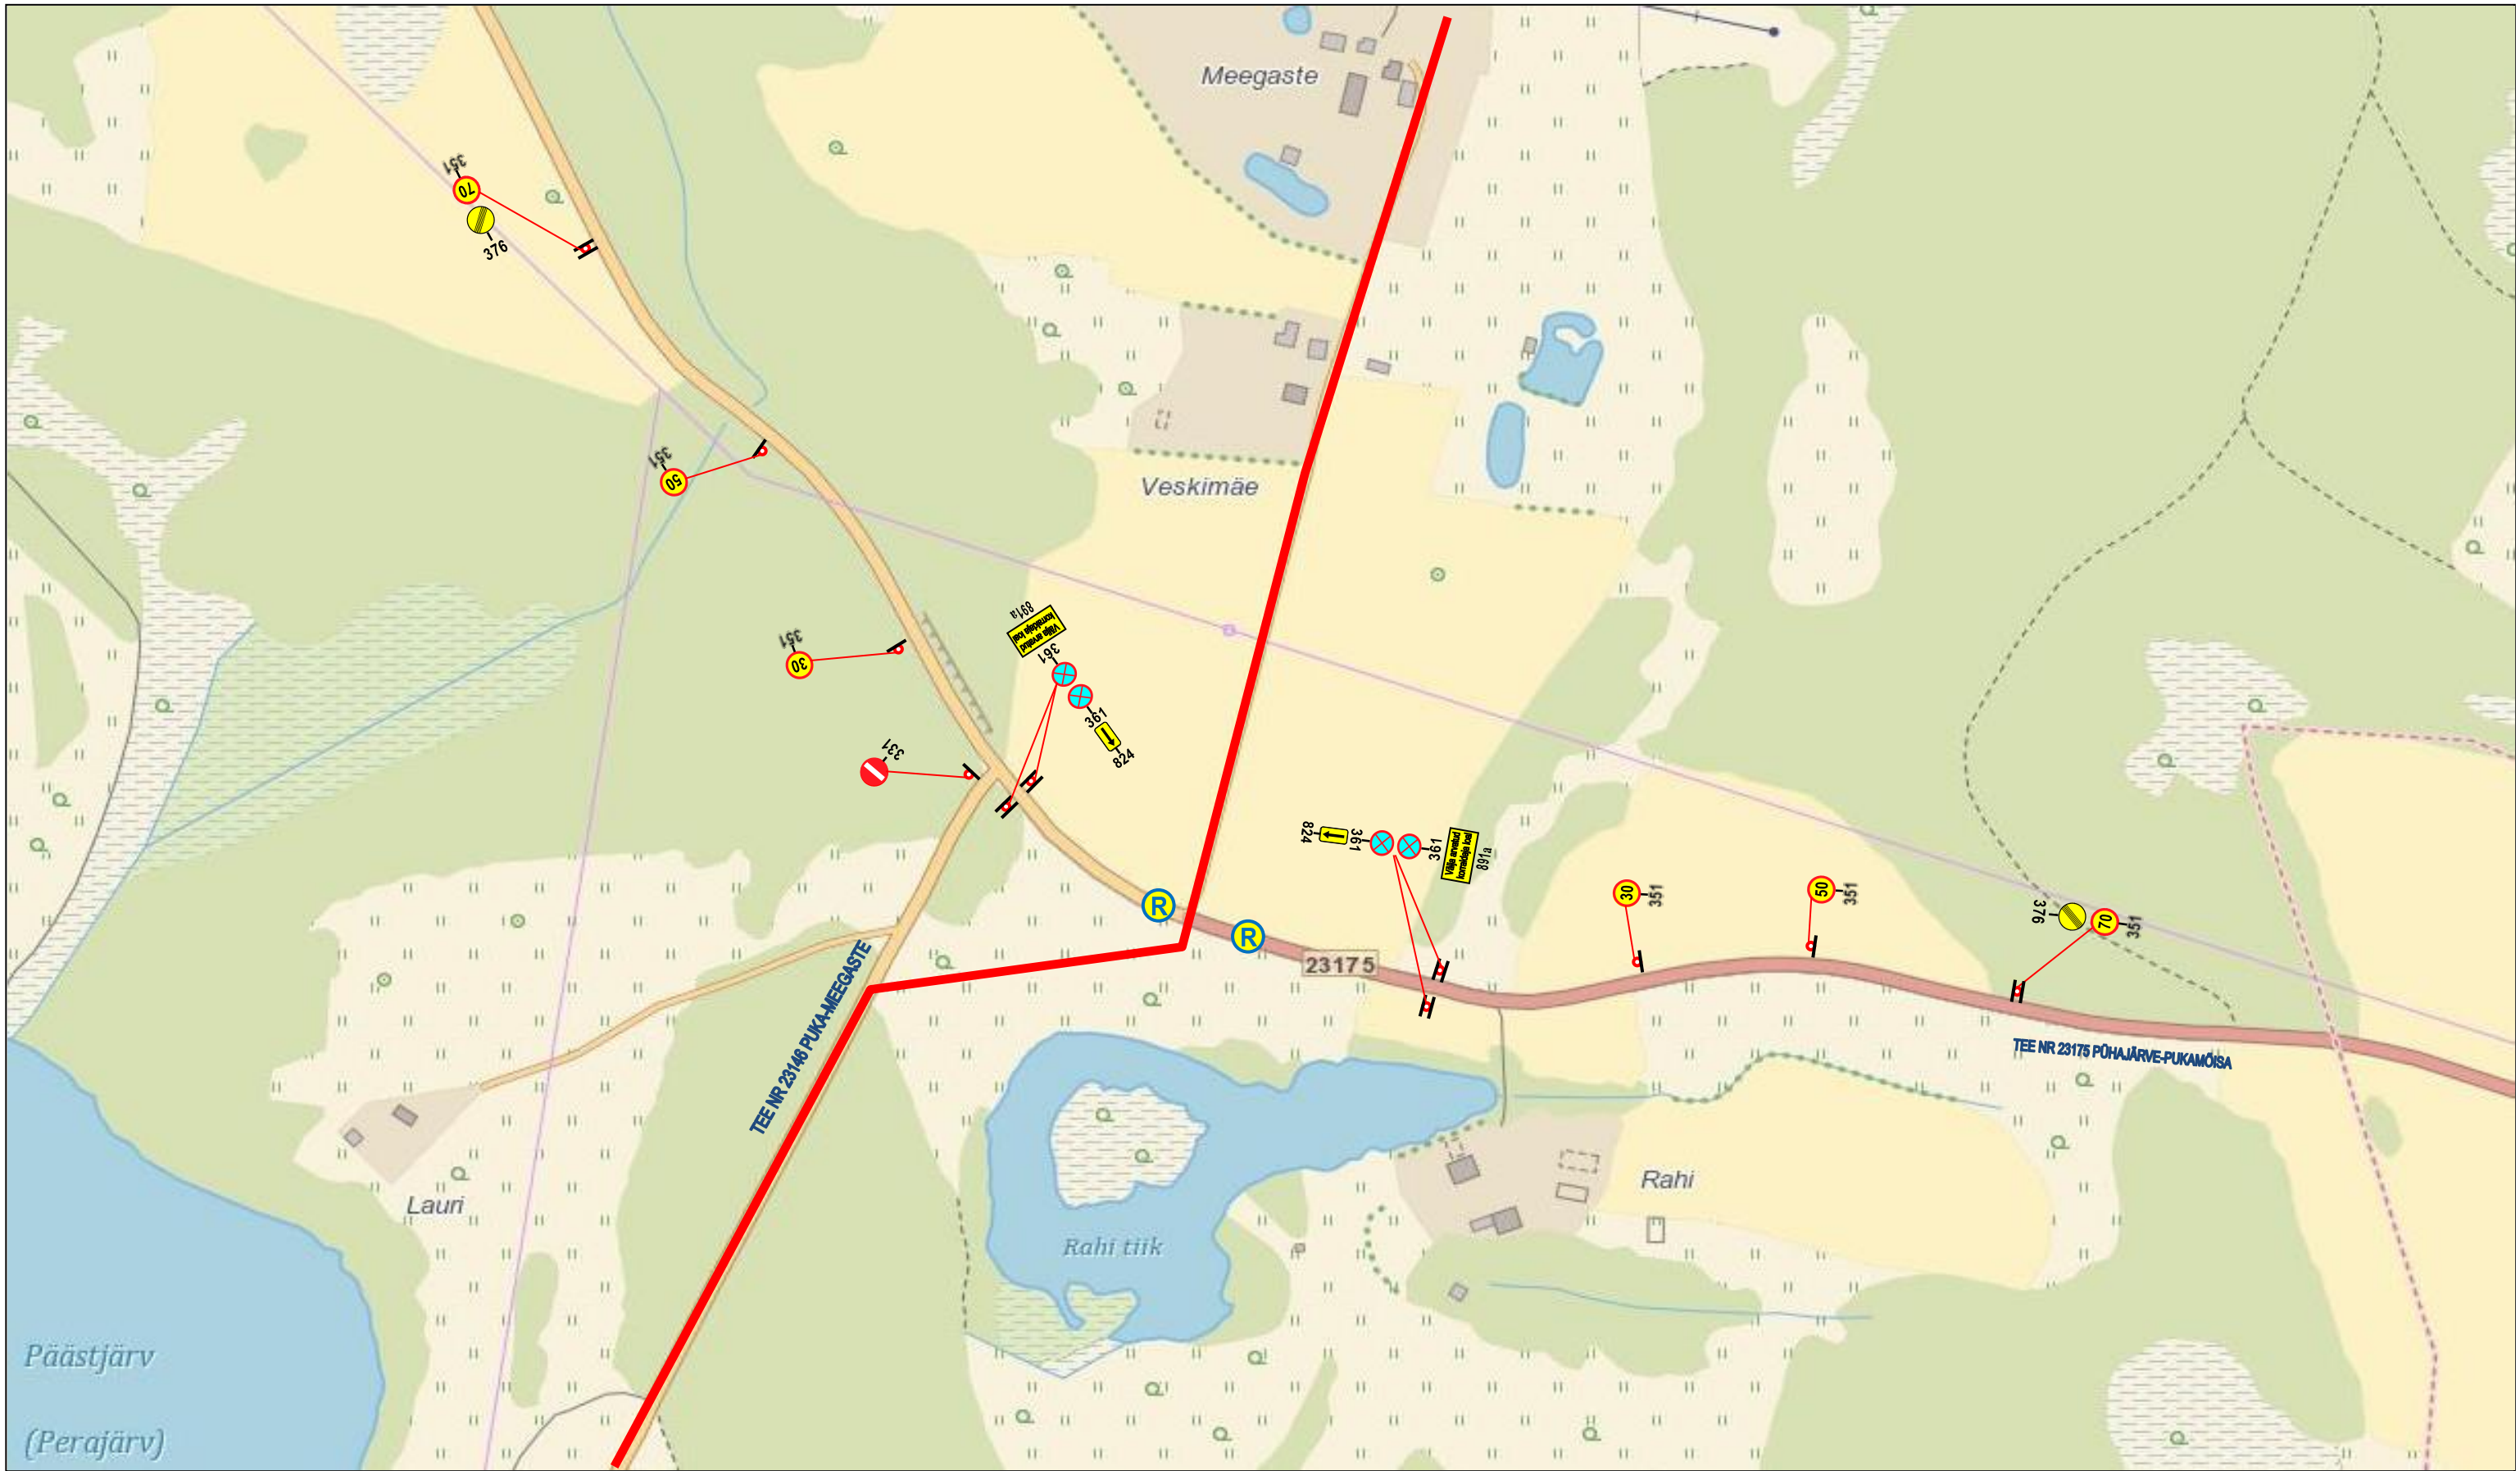

LEPPEMÄRGID

MÄRKUSED

-  Võistlustrass (89 ja 40 km)
-  Võistlustrass (40 km)
-  Liikluse korraldaja
-  Parkla

-  Olemasolev tühistatav liiklusmärk
-  Olemasolev tühistatav liiklusmärk
-  Ajutiselt paigaldatav liiklusmärk

- Korraldajatel tagada liiklusohutus, seejuures vältida maanteedel põhjendamatult pikaajalisi sulgemisi, lubatud ainult võistlejate tee ületamise ajaks.
- Korraldajatel tagada kõigile sulgemispiirkonda jäävatele kinnistutele juurdepääs.
- Reguleerijatel ja raja turvateenistusel on kohustus anda liiklejatele infot ümbersõidu võimaluste kohta.
- Ajutise liikluskorralduse korraldamisel lähtuda juhendist „Riigiteede ajutine liikluskorraldus“ (MA 2018-009). Lisaks juhendile järgida ajutise liikluskorralduse nõudeid, mis on toodud teetööde tehnilises kirjelduses, majandus- ja taristuministri 13.07.18 määruses nr. 43 “Nõuded ajutisele liikluskorraldusele” ja teistes kehtestatud normdokumentides.

Lõunaliiklus OÜ

Turu 63, Tartu
Tel. 524 8400
lounaliiklus@gmail.com

Projekteeris:
I. Vähi

AJUTINE LIIKLUSKEEM 8

Asukoht: Tee nr 23175 ja 23146 liikluskorraldus (Meegaste)

Ürituse korraldaja:

Liikluskorralduse eest vastutav isik:

Indrek Kelk tel: 5163 260

Tööde algus:

Tööde lõpp:



LEPPEMÄRGID


- Võistlustress (89 ja 40 km)
- Võistlustress (40 km)
- Liikluse korraldaja
- Parkla

- Olemasolev tühistatav liiklusmärk
- Olemasolev tühistatav liiklusmärk
- Ajutiselt paigaldatav liiklusmärk

MÄRKUSED

- Korraldajatel tagada liiklusohutus, seejuures vältida maanteedel põhjendamatult pikaajalisi sulgemisi, lubatud ainult võistlejate tee ületamise ajaks.
- Korraldajatel tagada kõigile sulgemispiirkonda jäävatele kinnistutele juurdepääs.
- Reguleerijatel ja raja turvateenistusel on kohustus anda liiklejatele infot ümbersõidu võimaluste kohta.
- Ajutise liikluskorralduse korraldamisel lähtuda juhendist „Riigiteede ajutine liikluskorraldus“ (MA 2018-009). Lisaks juhendile järgida ajutise liikluskorralduse nõudeid, mis on toodud teetööde tehnilises kirjelduses, majandus- ja taristuministri 13.07.18 määruses nr. 43 “Nõuded ajutisele liikluskorraldusele” ja teistes kehtestatud normdokumentides.

Lõunaliiklus OÜ Turu 63, Tartu Tel. 524 8400 lounaliiklus@gmail.com	AJUTINE LIIKLUSKEEM 9	
	Asukoht: Astuvere liikluskorraldus	
	Ürituse korraldaja:	
	Liikluskorralduse eest vastutav isik:	
Projekteeris: I. Vähi	Indrek Kelk tel: 5163 260	
	Tööde algus:	Tööde lõpp:

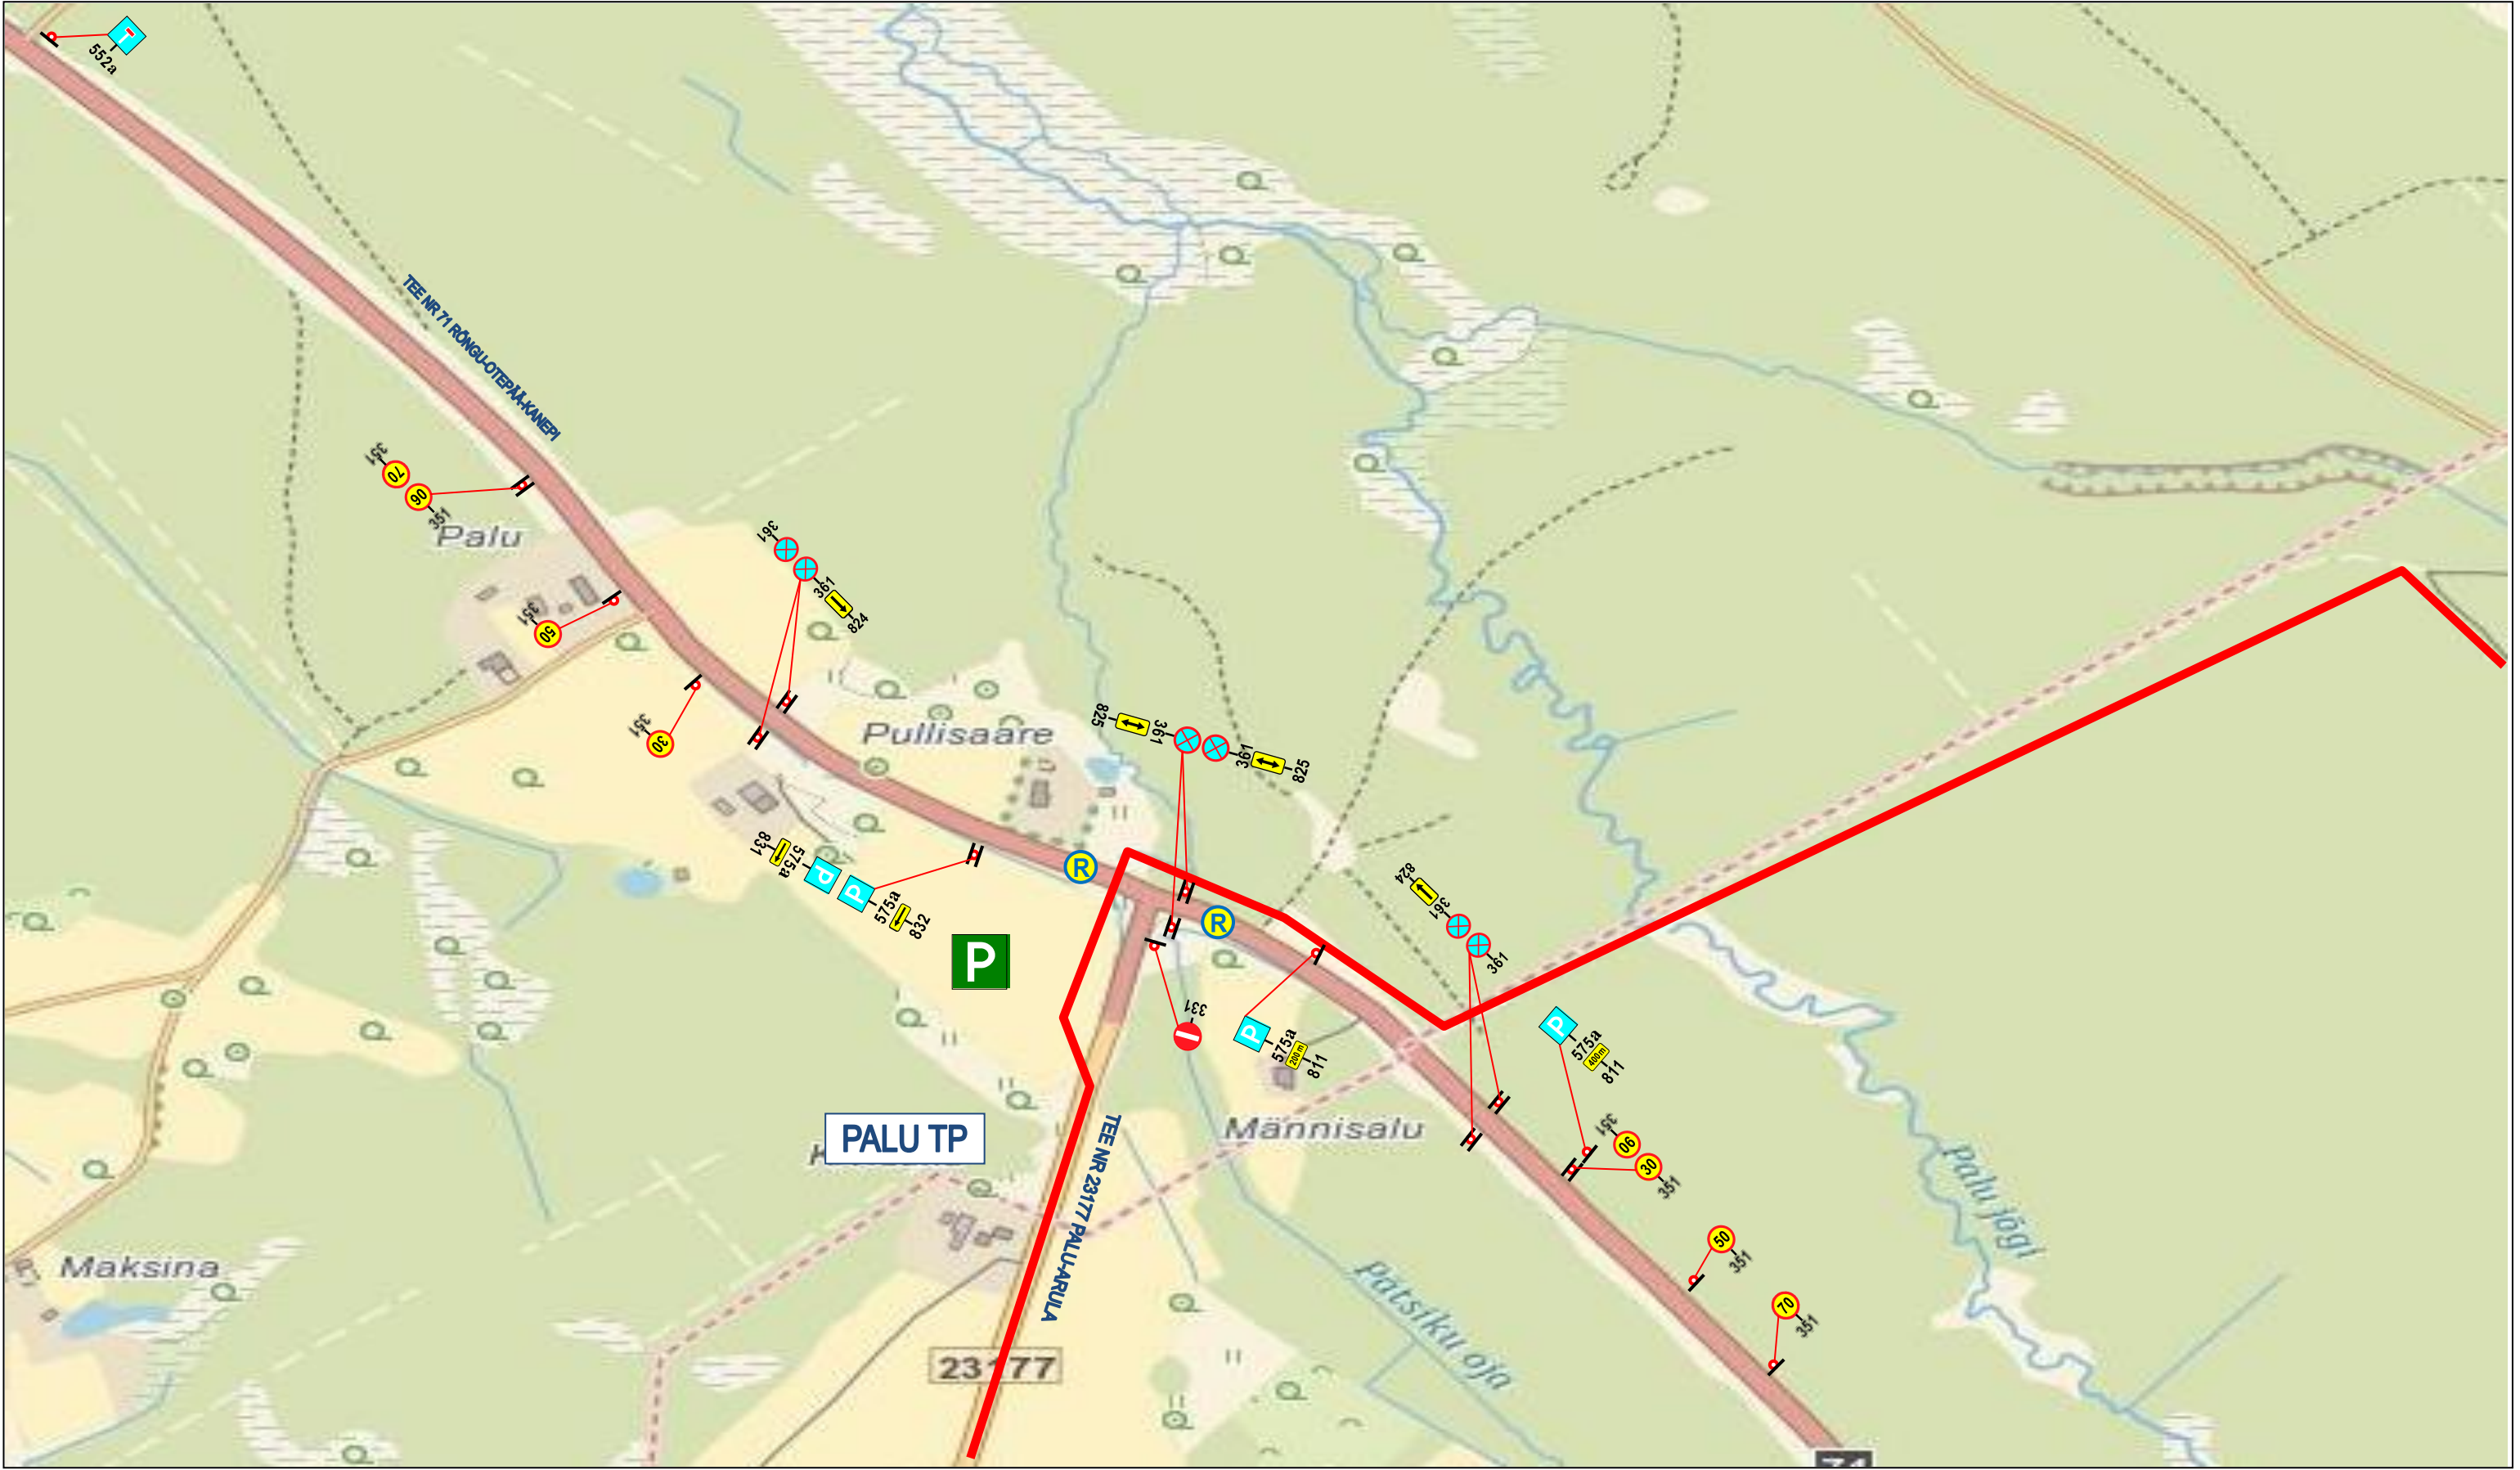

LEPPEMÄRGID


MÄRKUSED

- Võistlustrass (89 ja 40 km)
- Võistlustrass (40 km)
- Liikluse korraldaja
- Parkla

- Olemasolev tühistatav liiklusmärk
- Olemasolev tühistatav liiklusmärk
- Ajutiselt paigaldatav liiklusmärk

- Korraldajatel tagada liiklusohutus, seejuures vältida maanteedel põhjendamatult pikaajalisi sulgemisi, lubatud ainult võistlejate tee ületamise ajaks.
- Korraldajatel tagada kõigile sulgemispiirkonda jäävatele kinnistutele juurdepääs.
- Reguleerijatel ja raja turvateenistusel on kohustus anda liiklejatele infot ümbersõidu võimaluste kohta.
- Ajutise liikluskorralduse korraldamisel lähtuda juhendist „Riigiteede ajutine liikluskorraldus“ (MA 2018-009). Lisaks juhendile järgida ajutise liikluskorralduse nõudeid, mis on toodud teetööde tehnilises kirjelduses, majandus- ja taristuministri 13.07.18 määruses nr. 43 “Nõuded ajutisele liikluskorraldusele” ja teistes kehtestatud normdokumentides.

Lõunaliiklus OÜ Turu 63, Tartu Tel. 524 8400 lounaliiklus@gmail.com	AJUTINE LIIKLUSKEEM 10	
	Asukoht: Tee nr 71 Rõngu-Otepää-Kanepi ületus (Palu)	
	Ürituse korraldaja:	
	Liikluskorralduse eest vastutav isik:	
Projekteeris: I. Vähi	Indrek Kelk tel: 5163 260	
	Tööde algus:	Tööde lõpp:

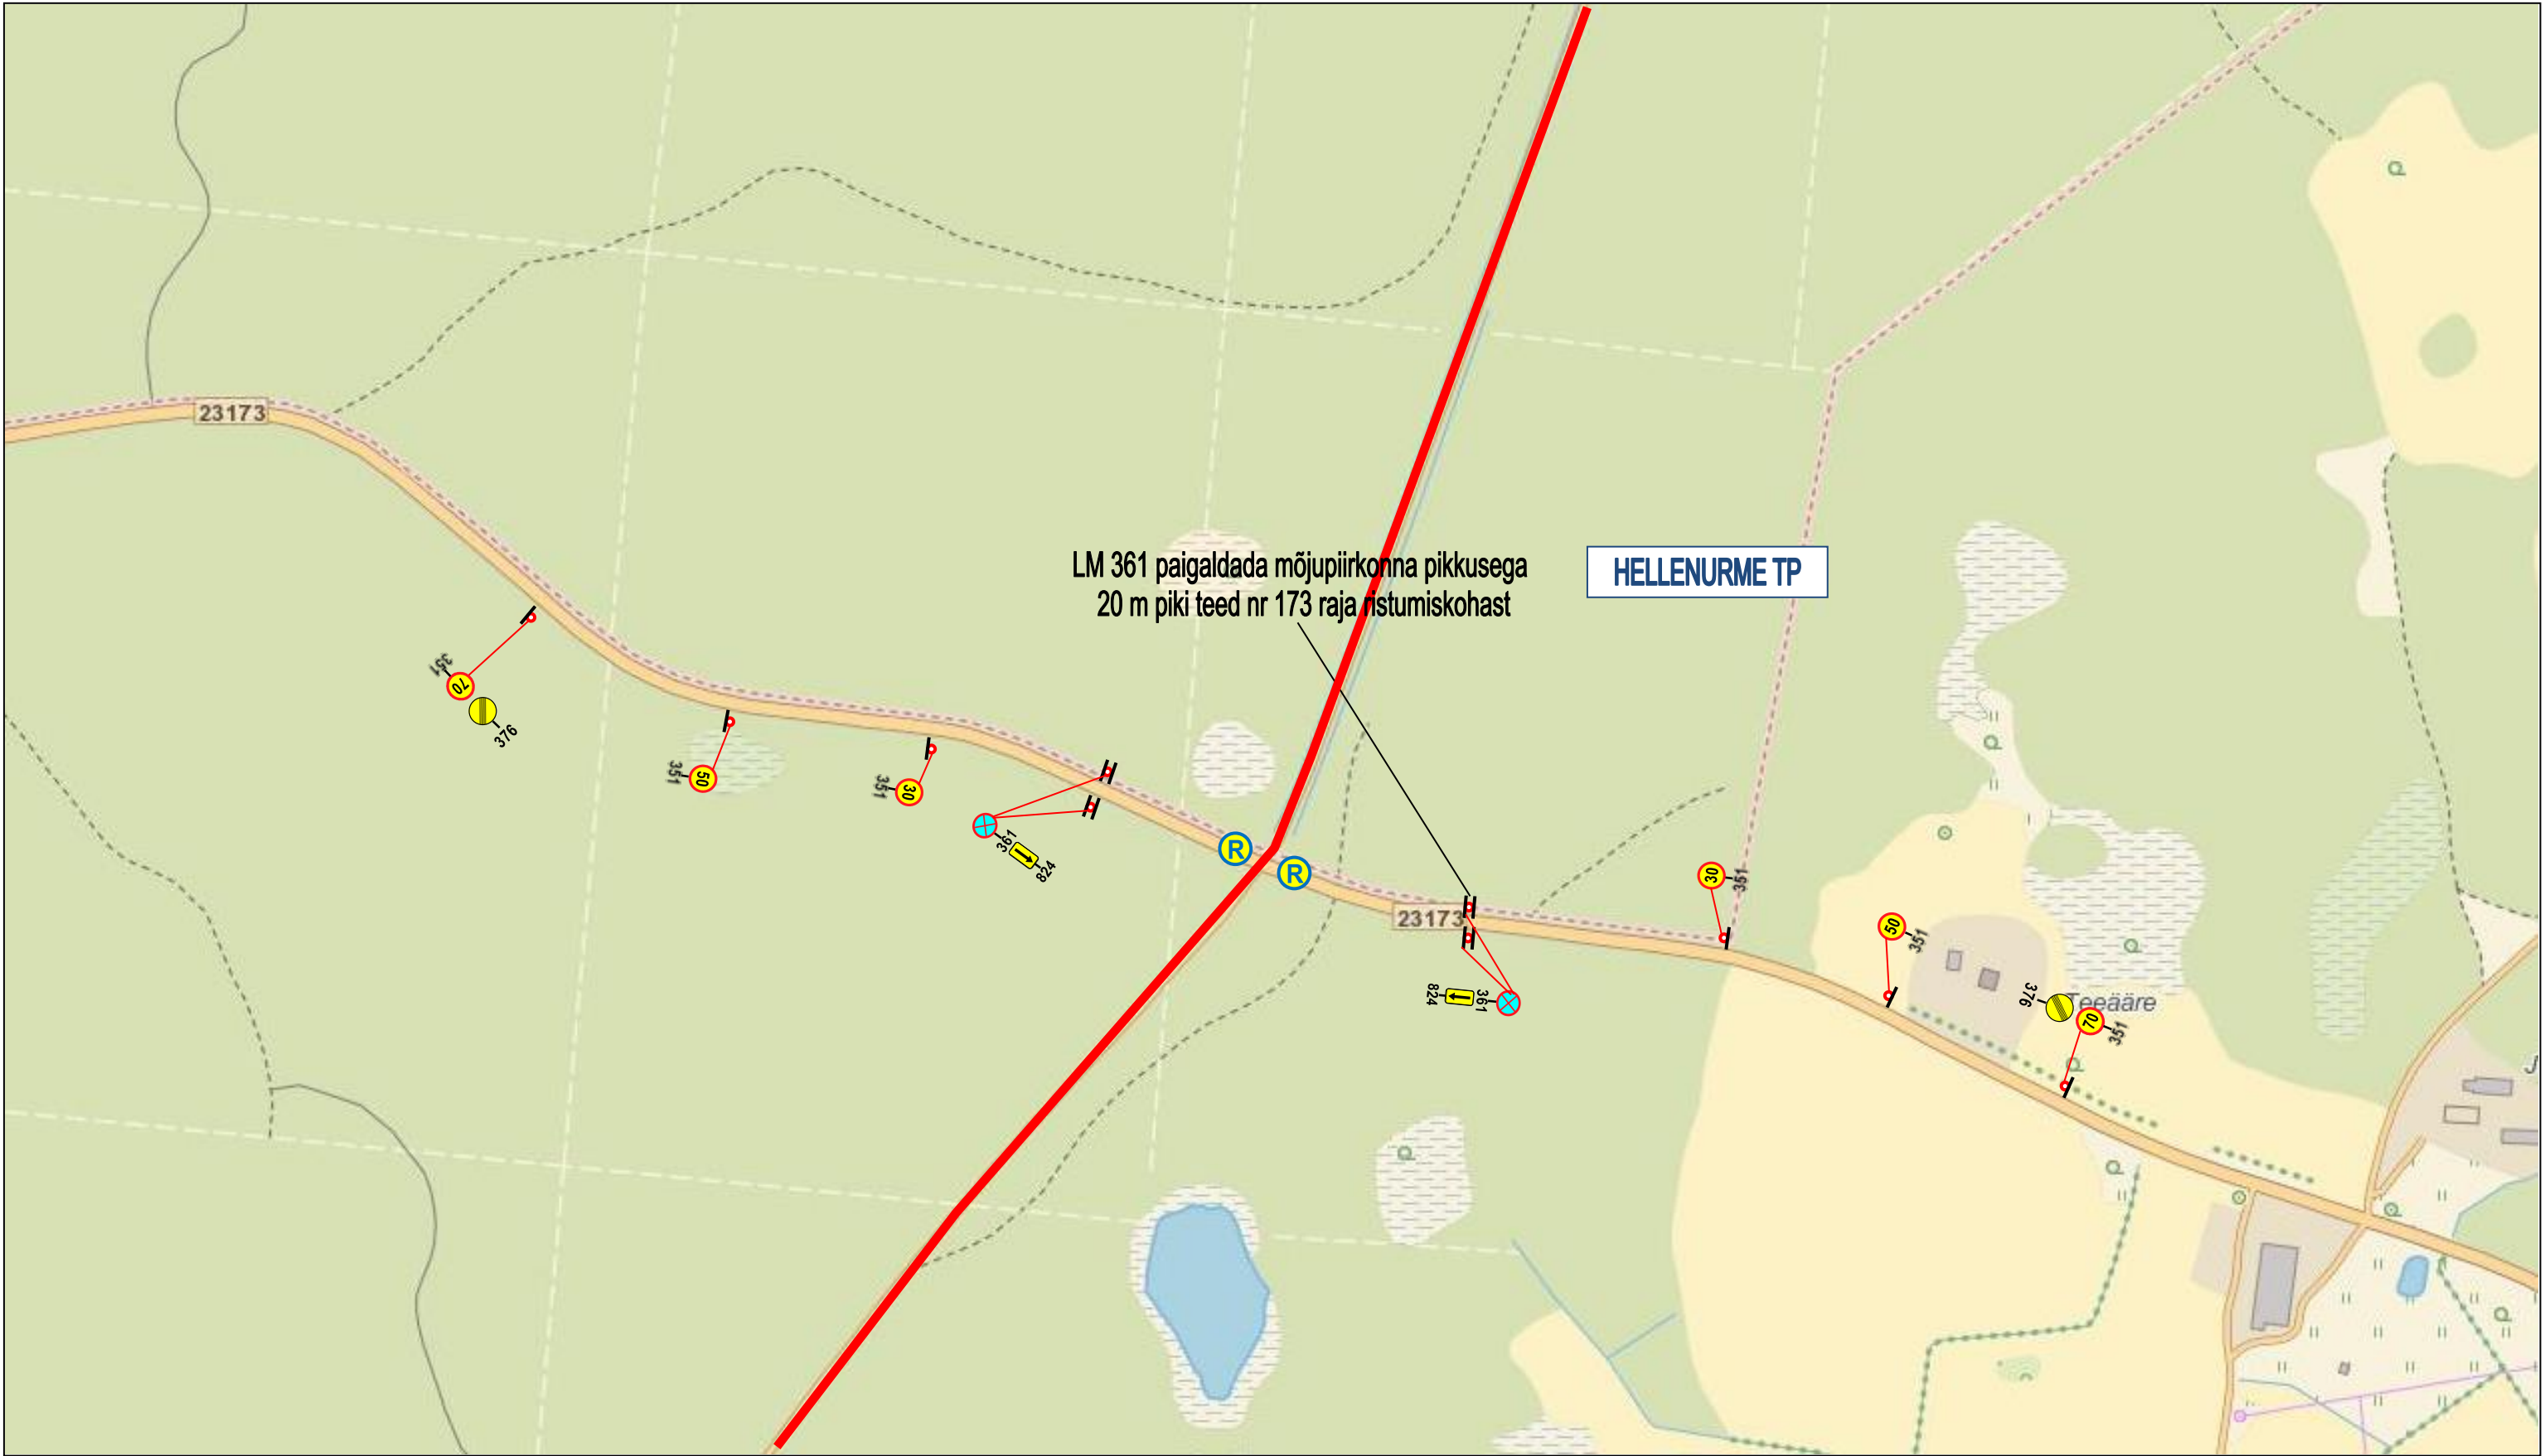

LEPPEMÄRGID

MÄRKUSED

- Võistlustress (89 ja 40 km)
- Võistlustress (40 km)
- Liikluse korraldaja
- Parkla

- Olemasolev tühistatav liiklusmärk
- Olemasolev tühistatav liiklusmärk
- Ajutiselt paigaldatav liiklusmärk

- Korraldajatel tagada liiklusohutus, seejuures vältida maanteedel põhjendamatult pikaajalisi sulgemisi, lubatud ainult võistlejate tee ületamise ajaks.
- Korraldajatel tagada kõigile sulgemispiirkonda jäävatele kinnistutele juurdepääs.
- Reguleerijatel ja raja turvateenistusel on kohustus anda liiklejatele infot ümbersõidu võimaluste kohta.
- Ajutise liikluskorralduse korraldamisel lähtuda juhendist „Riigiteede ajutine liikluskorraldus“ (MA 2018-009). Lisaks juhendile järgida ajutise liikluskorralduse nõudeid, mis on toodud teetööde tehnilises kirjelduses, majandus- ja taristuministri 13.07.18 määruses nr. 43 “Nõuded ajutisele liikluskorraldusele” ja teistes kehtestatud normdokumentides.

Lõunaliiklus OÜ Turu 63, Tartu Tel. 524 8400 lounaliiklus@gmail.com	AJUTINE LIIKLUSSKEEM 11	
	Asukoht: Tee nr 23173 ületuse liikluskorraldus (Hellenurme)	
	Ürituse korraldaja:	
	Liikluskorralduse eest vastutav isik: Indrek Kelk tel: 5163 260	
Projekteeris: I. Vähi	Tööde algus:	
	Tööde lõpp:	