


ASENDIPLAAN
M 1 : 50 000



Kaardileht nr 5442 (Võnnu), 5424 (Põlva)

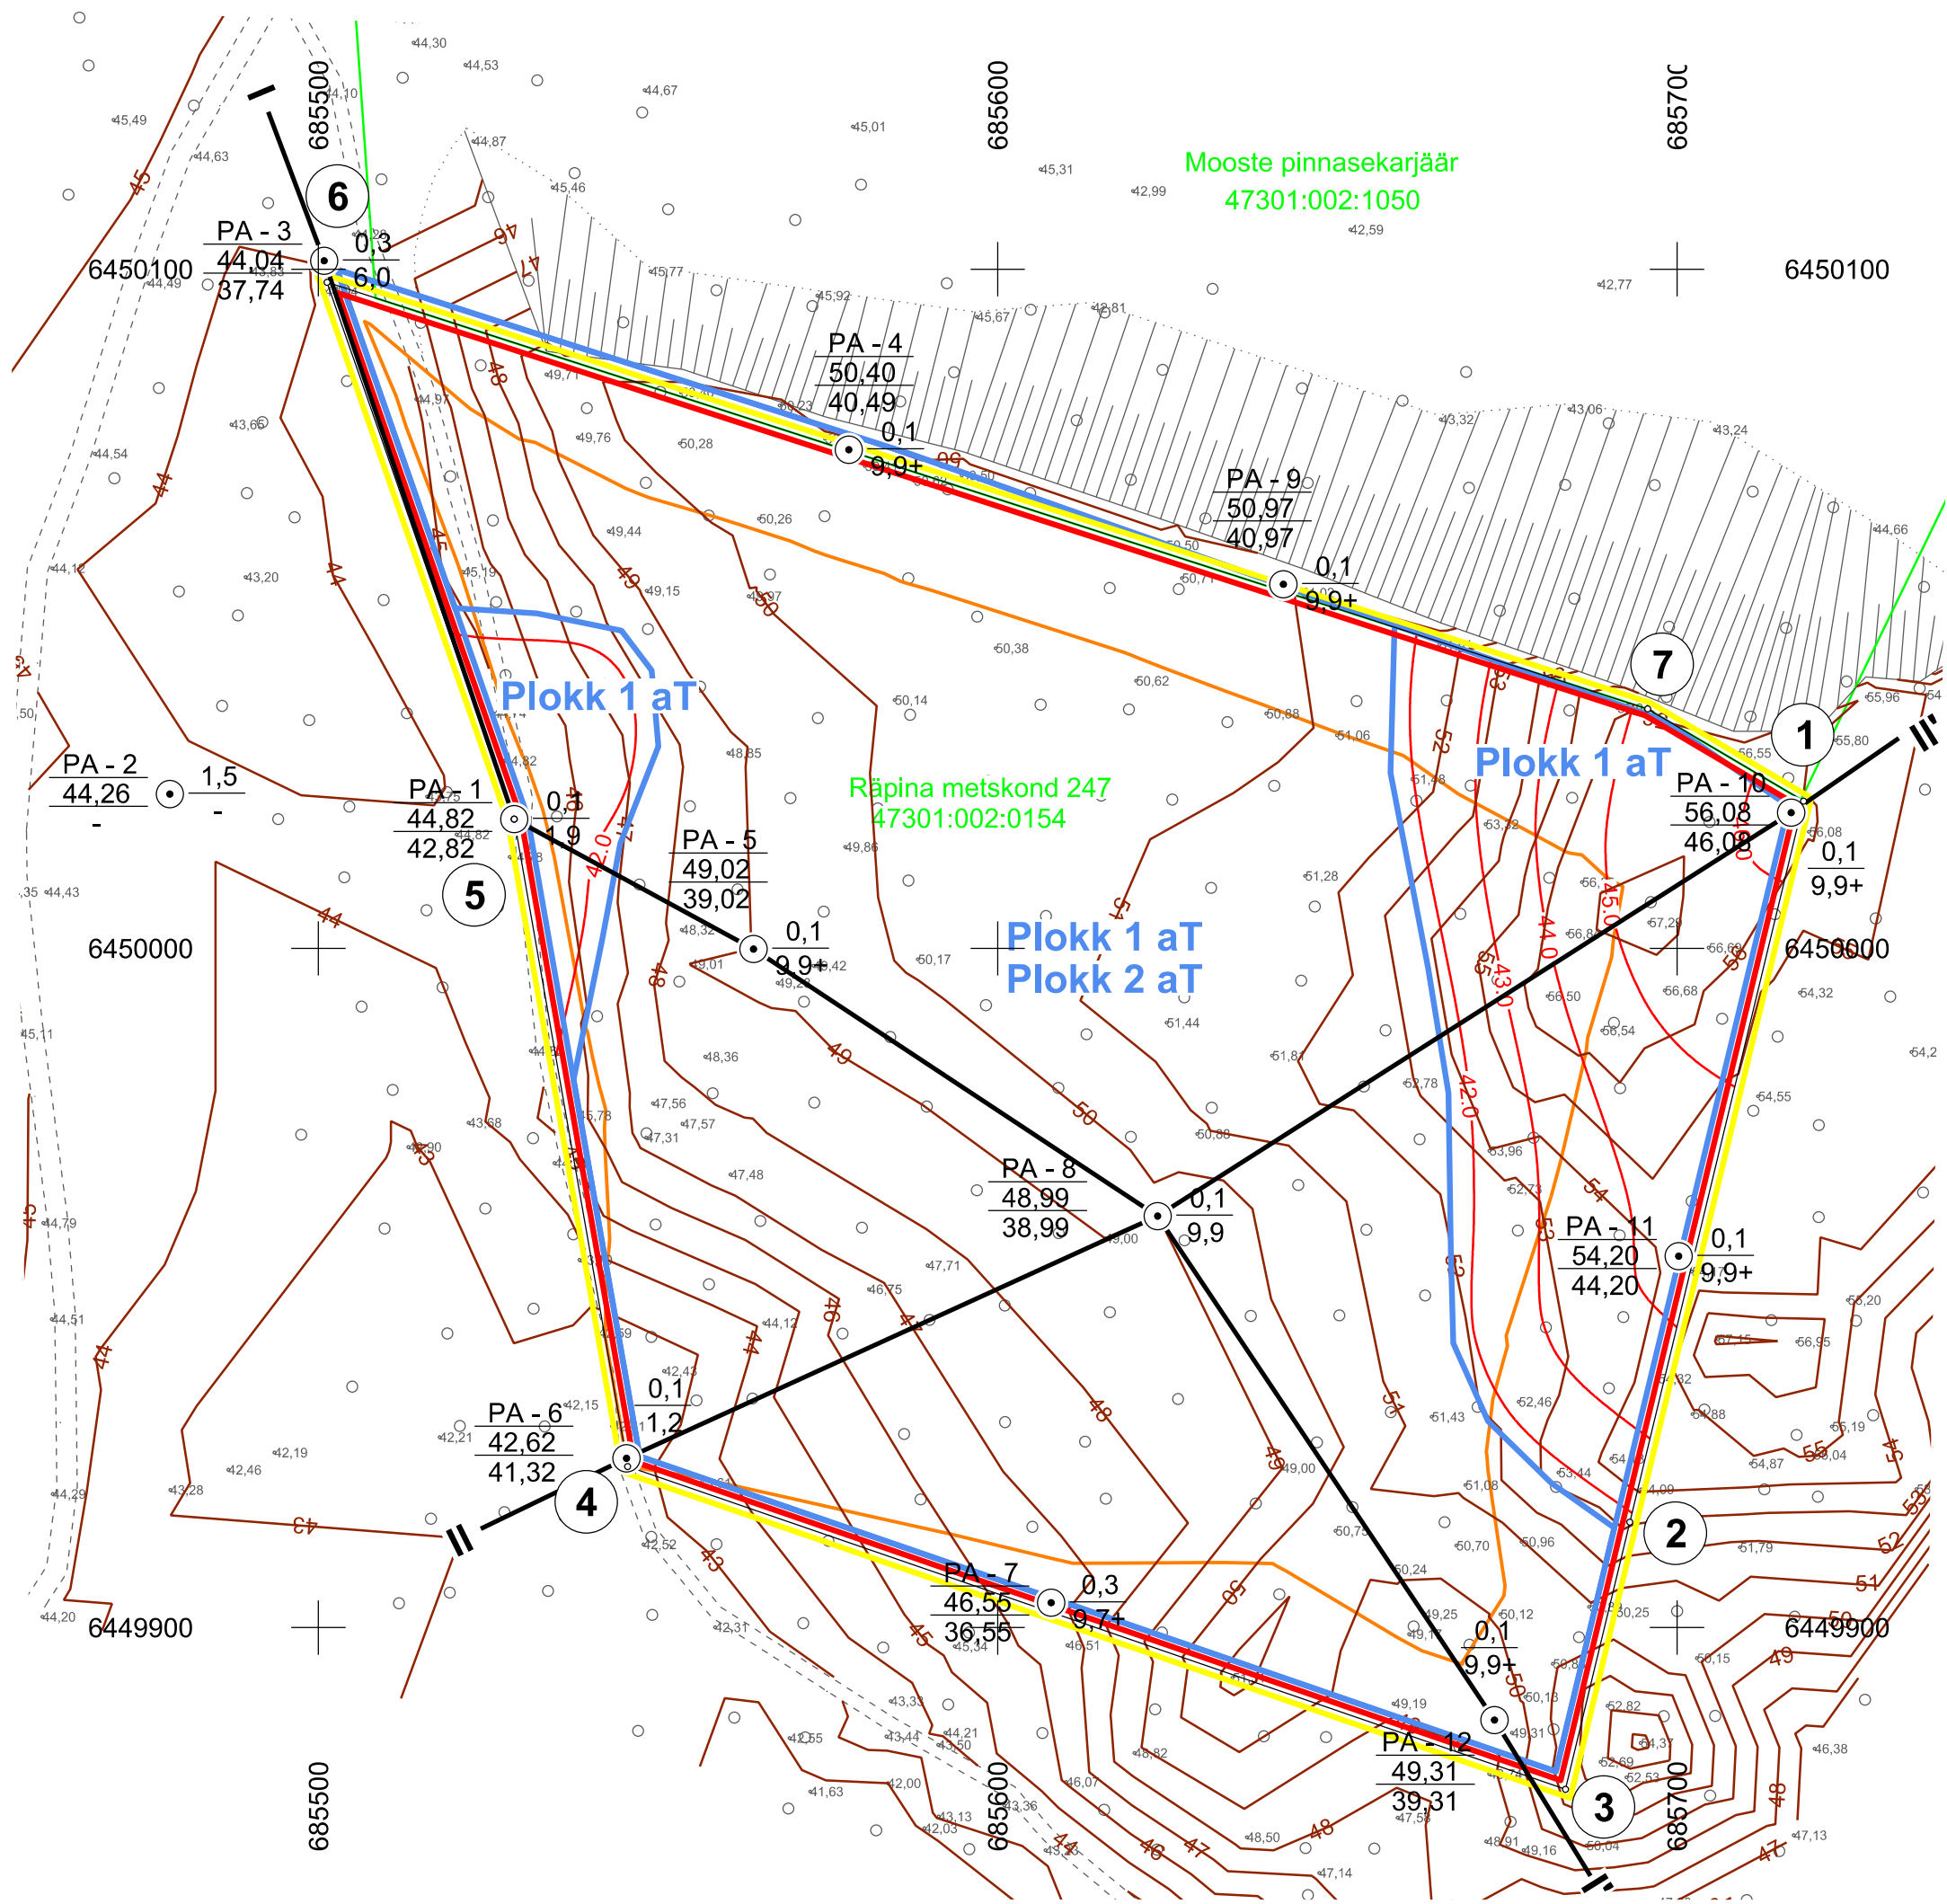

- 1 Mäeeraldise piir, piiripunkt ja piiripunkti number
- Mäeeraldise teenindusmaa piir, piiripunkt ja piiripunkti number
Mäeeraldise ja selle teenindusmaa piiripunktid ühtivad
- Ploki piir (aT - aktiivne tarbevaru, aR - aktiivne reservvaru, pT - passiivne tarbevaru, pR - passiivne reservvaru)
- Maardla piir (asendiplaanil)
- Katastriüksuse nimi, piir ja tunnus
- Geoloogilise läbilõike joon
- Maapinna samakõrgusjoon, m
- Kasuliku kihi lamami samakõrgusjoon, m
- Kaevandamisel jäetava nõlva alumine kontuur
- Pa-02 49,50 0,3
40,70 8,5
- Kaevand-puuraugu nr
Suudme abs kõrgus, m
Lamami abs kõrgus, m
- Katendi paksus, m
Kasuliku kihi paksus, m

Märkused:

- Koordinaadid L-Est 97 süsteemis, kõrgused EH2000 süsteemis.
- Asendiplaan: Maa- ja Ruumiameti X-GIS kaardirakendus.
- Plaani koostamisel on kasutatud:
 - Maa- ja Ruumiameti väljastatud katastriüksuste piirandmeid (seisuga 13.07.2026);
 - Maa- ja Ruumiameti väljastatud kitsenduste andmeid (seisuga 13.07.2026);
 - Keskkonnaagentuuri EELISE andmeid (seisuga 13.07.2026);
 - Maavarade registri maardlate, plokkide ja mäeeraldiste piirandmeid (seisuga 13.07.2026);
 - Mooste II uuringuruumi plaan 2009. a
- OÜ Inseneribüroo Steiger, töö nr. 09/0420
- Kasutatud tarkvara: Bentley PowerCivil for Baltics V8i (litsents: 70000661800020).
- Mäeeraldise lamam on absoluutkõrgusel 42,6 m

Mäeeraldise teenindusmaa piiripunktide koordinaadid			
Nr	X	Y	
1	6 450 021,68	685 718,62	
2	6 449 915,52	685 693,04	
3	6 449 876,18	685 683,57	
4	6 449 923,71	685 545,52	
5	6 450 019,03	685 528,82	
6	6 450 098,07	685 501,27	
7	6 450 035,25	685 695,67	

Pindala 2,81 ha

Mäeeraldise piiripunktide koordinaadid			
Nr	X	Y	
1	6 450 021,68	685 718,62	
2	6 449 915,52	685 693,04	
3	6 449 876,18	685 683,57	
4	6 449 923,71	685 545,52	
5	6 450 019,03	685 528,82	
6	6 450 098,07	685 501,27	
7	6 450 035,25	685 695,67	

Pindala 2,81 ha

0 50 100 m

Objekti nimetus ja aadress Mooste liivakarjäär Põlva vald, Põlva maakond		Joonise sisu Mäeeraldise plaan	
Loa omanik AS TREV-2 Grupp Mäealuse tn 2/4, 12618 Tallinn trev2@trev2.ee		Graafile lisa 1/3 Mõõtkava 1 : 1000	
OÜ Inseneribüroo STEIGER Männiku tee 104, 11216 Tallinn +372 668 1011, info@steiger.ee		Koostas Tauri Põldema /Alkirjastatud digitaalselt/	Kuupäev 13.07.2026
		Kinnitas Erki Vaguri /Alkirjastatud digitaalselt/	Töö nr 26/5542