


ISIKLIKU KASUTUSÕIGUSE ALA PLAAN

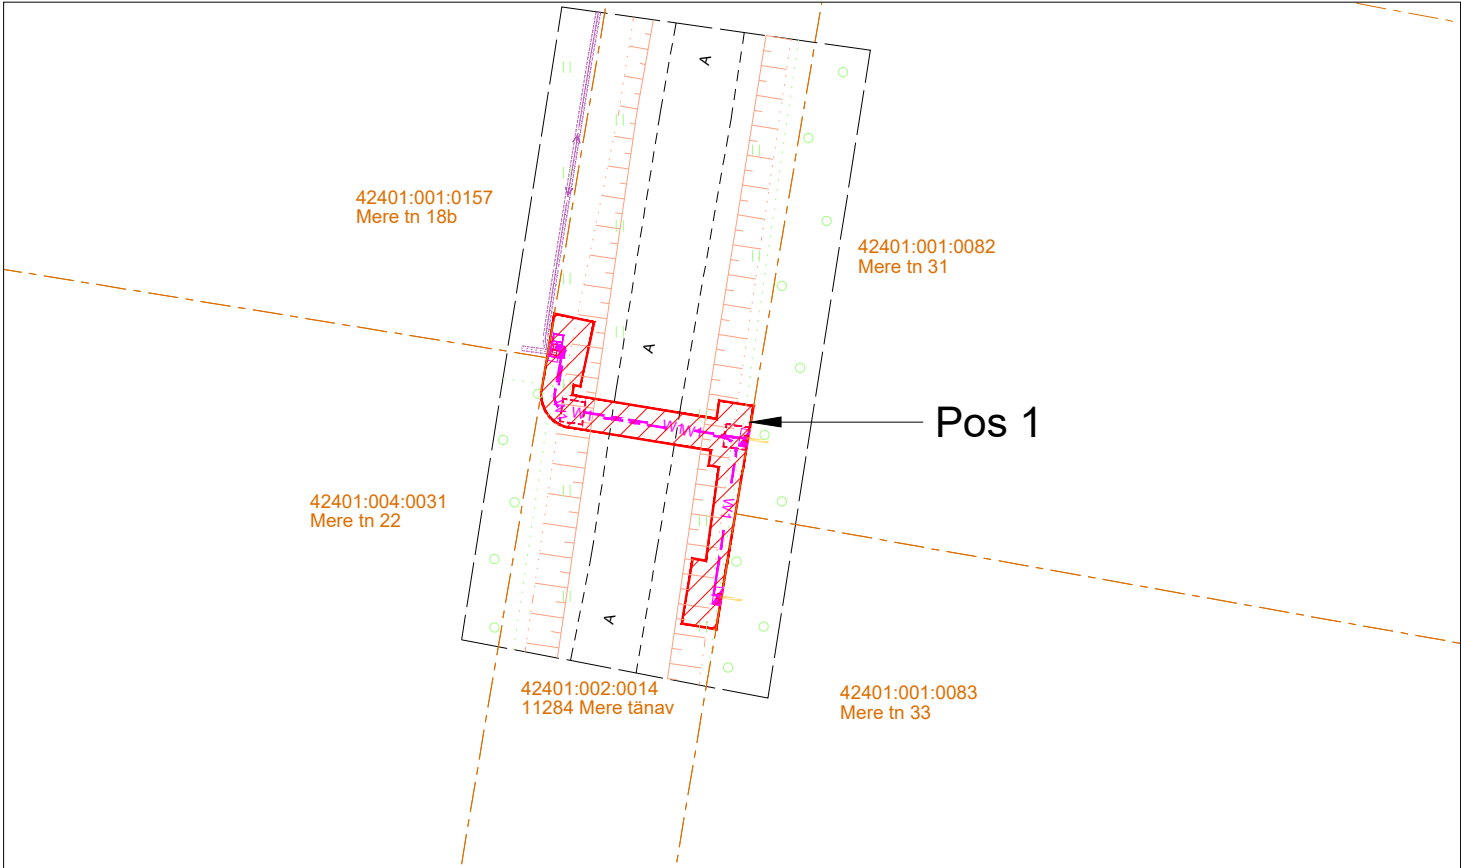

Jrk nr	Koormatav ala; Pos nr (plaanil)	Kinnistu registriosa number	Katastriüksuse tunnus, nimi ja sihtotstaave	Asukoht riigitee (nr ja nimi) suhtes (lõigu algus ja lõpp km)	Ala pindala ruutmeetrites m ²
1	Pos 1	5681550	42401:002:0014; 11284 Mere tänav; Transpordimaa 100%	11284 Mere tänav 0,27-0,28	66

TINGMÄRGID	
	PROJEKTEERITUD MP MAAKAABEL KAITETORUS 110D 750N, KUI EI OLE MÄÄRATUD TEISITI
	PROJEKTEERITUD LIITUMISKILP
	PROJEKTEERITUD JAOTUSKILP
	ELEKTRIKILBI TEGELIK SUURUS
	PUURIMISKAEVIK
	KATASTRI PIIR

Mere tn 31 ja Mere tn 33 liitumine madalpingel, Loksa linn, Harju maakond			Hepta Group Energy OÜ Töö nr: LC0578	
Koostaja: Vlad Romanjuk	1:500	A4	29.01.2024	