


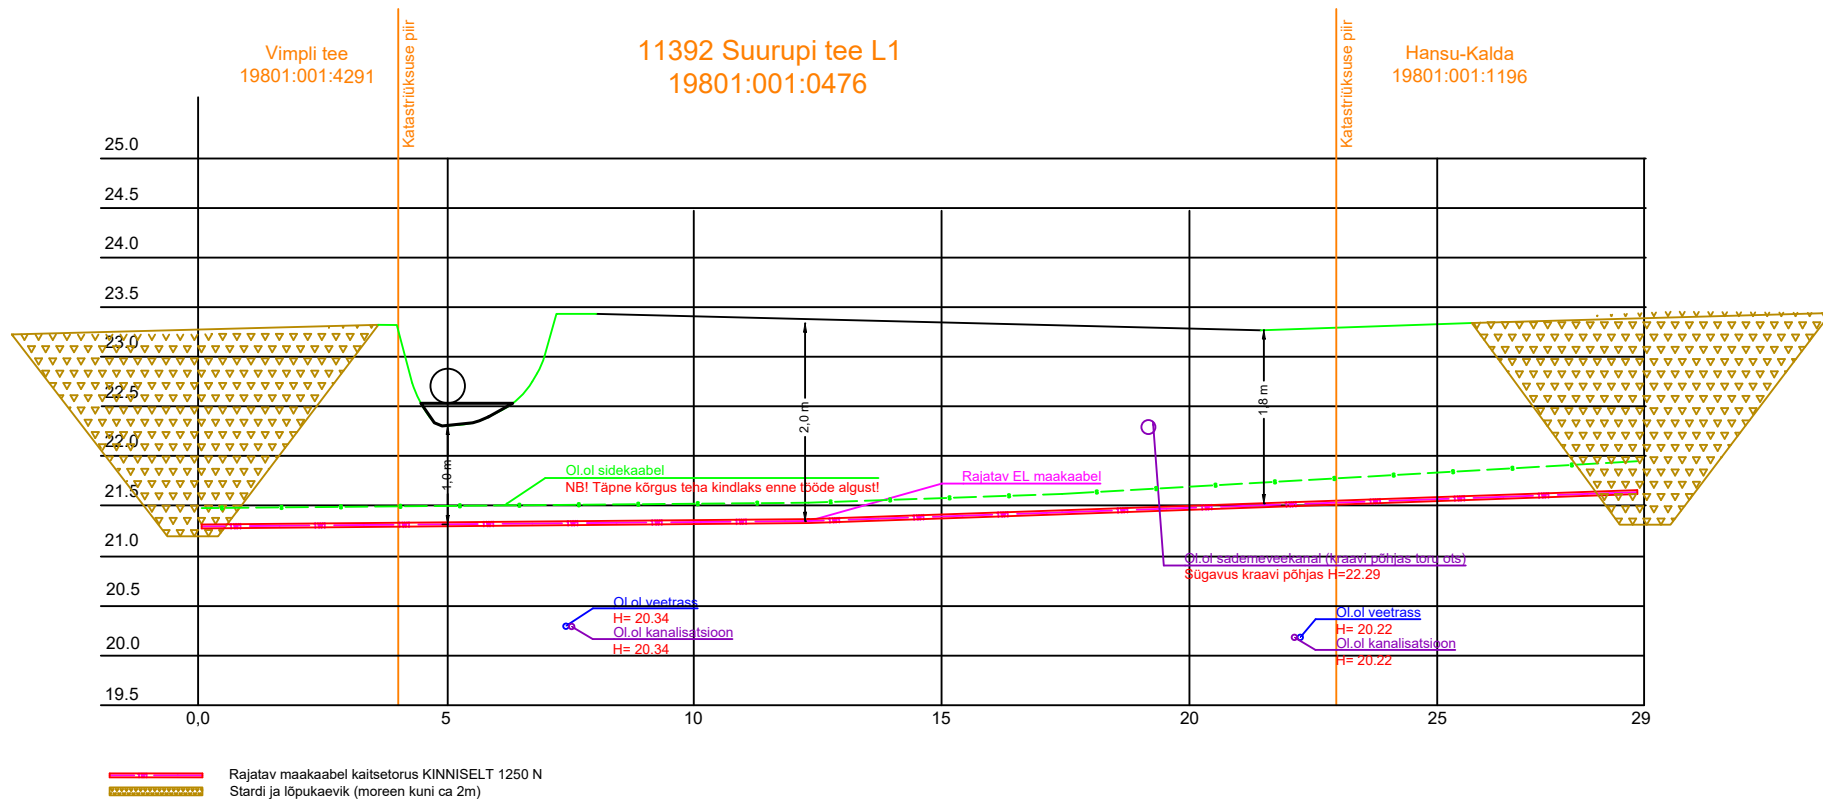

Tellija:  elektrilevi	 enersense	Address: Möigu 3, Tallinn 10112	Kuupäev: 19.01.2026
		Reg. nr: 11445550	Töö nr: ENS-25-114
Töö nimetus: Hansu-Kalda liitumine madalpingel Suurupi küla, Harku vald, Harjumaa LC4160		E-mail: egle.ninep@enersense.com	Joon nr: 003
		Tel nr: +372 5597 1898	Mõõtkava:-
Joonise nimetus: Ristlõike joonis		Projekteeris: Janar Kubbi Egle Ninep-Kaselt	
		Kontrollis: Sander Kotter	