


Projekt: NVA lahendused OÜ töö nr. 2578

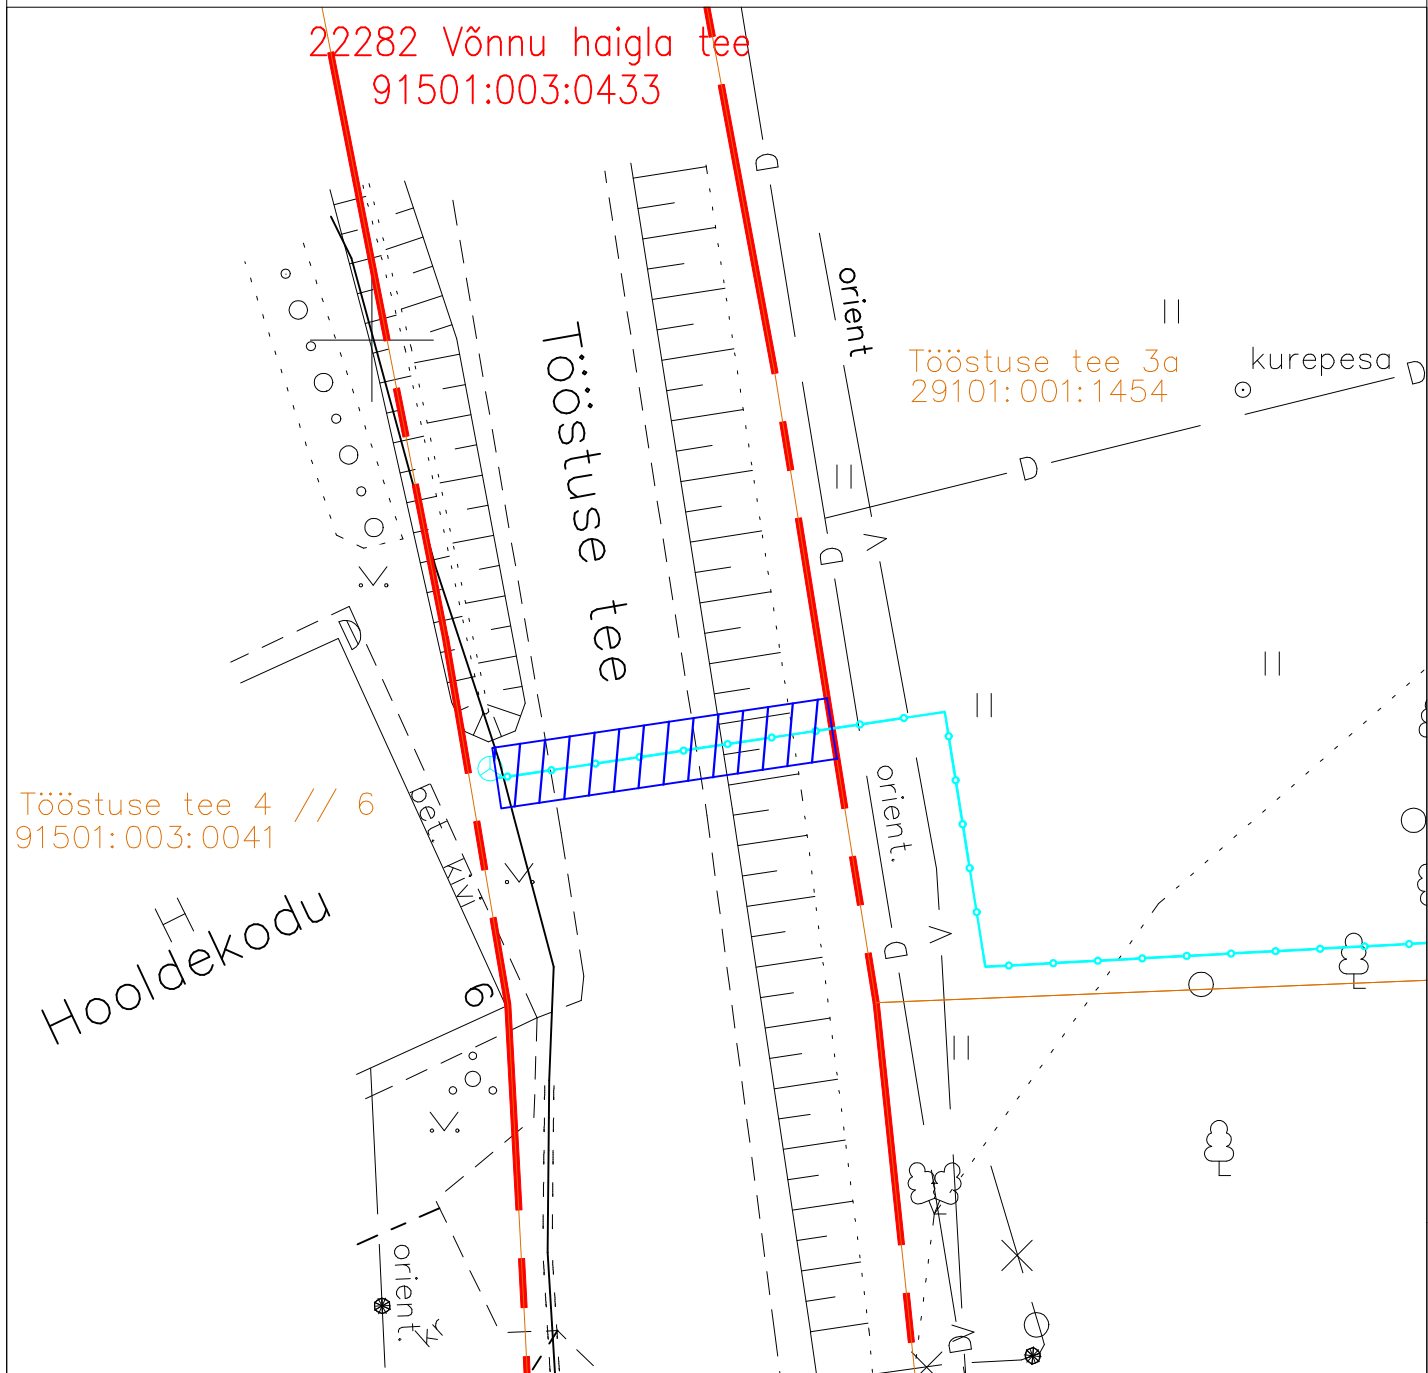


Sidetrass

Karja tee 10, Võnnu alevik, Kastre vald, Tartu maakond

Jrk nr	IKÕ ala nr (plaanil)	Kinnistu registriosa number	Katastriüksuse tunnus, nimi ja sihtotstarve	Asukoht riigitee (nr ja nimi) suhtes (lõigu algus ja lõpp km)	Ala pindala ruutmeetrites m ²
1	1	5766050	91501:003:0433 22282 Võnnu haigla tee transpordimaa	22282 Võnnu haigla tee km 0,36	22 m ²



LEPPEMÄRGID

-  Isikliku kasutusõiguse ala
-  Lepingu objektiks oleva katastriüksuste piirid
-  Projekteeritud side multitoru