


Isikliku kasutusõiguse seadmise plaan

IKÕ ala pos nr	Registriosi nr, KV kood	Katastriüksuse tunnus, nimi ja sihtotstarve	Ala pindala (m2)
1	8453750, KV74318	38101:002:2410; 21 Rakvere-Luige tee transpordimaa	41

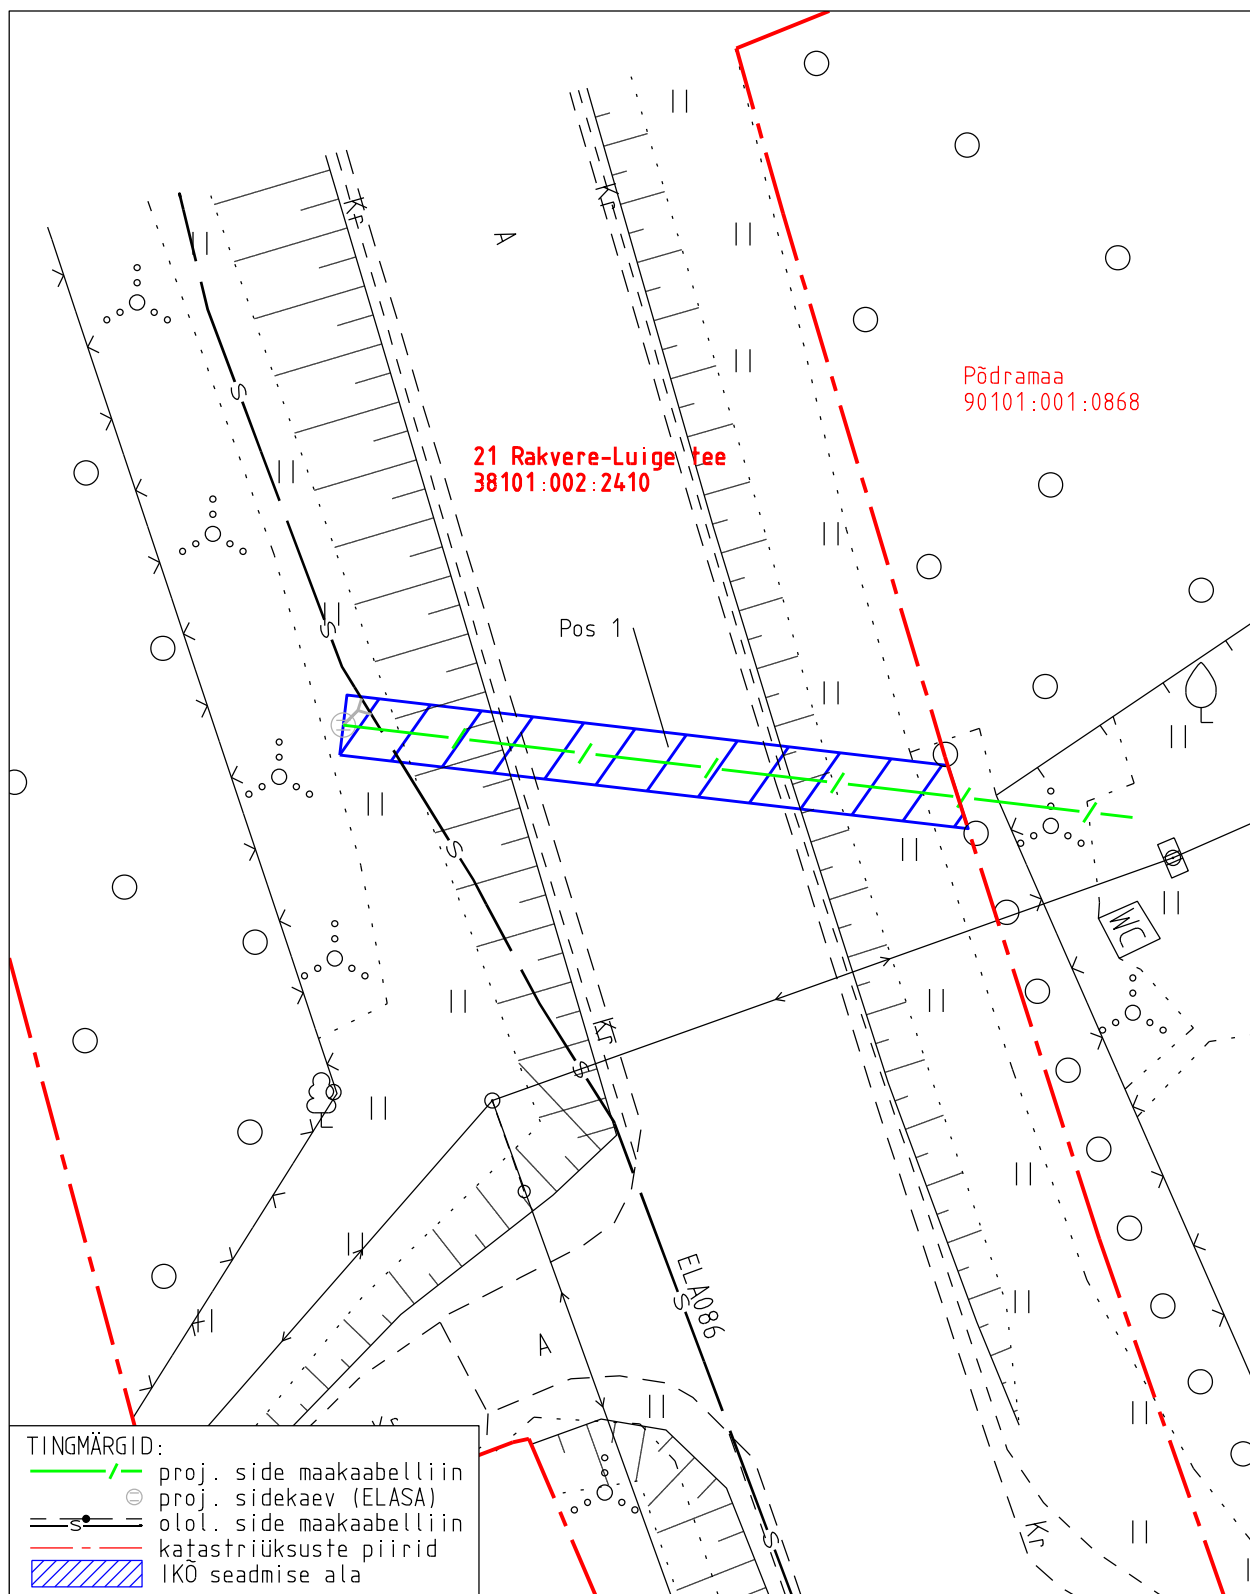

Projekti nimetus Lääne-Viru maakond, Vinni vald, Põdramaa Telia sideühendus				Töö nr 15316P / PF14619	
Projekti koostaja Kirjanurk OÜ	Plaani koostaja A. Jankovskaja	Mõõtkava 1:250	Leht 1-1	Kuupäev 08.09.2026	