


# Isikliku kasutusõiguse seadmise plaan

Passiivse elektroonilise side juurdepääsuvõrgu rajamine

Töö nr VT2011  
M 1:250 (1 cm = 2,5 m), A4

1 Tallinn-Narva tee  
Katastritunnus 80201:001:0132  
Registriosia nr 7960550

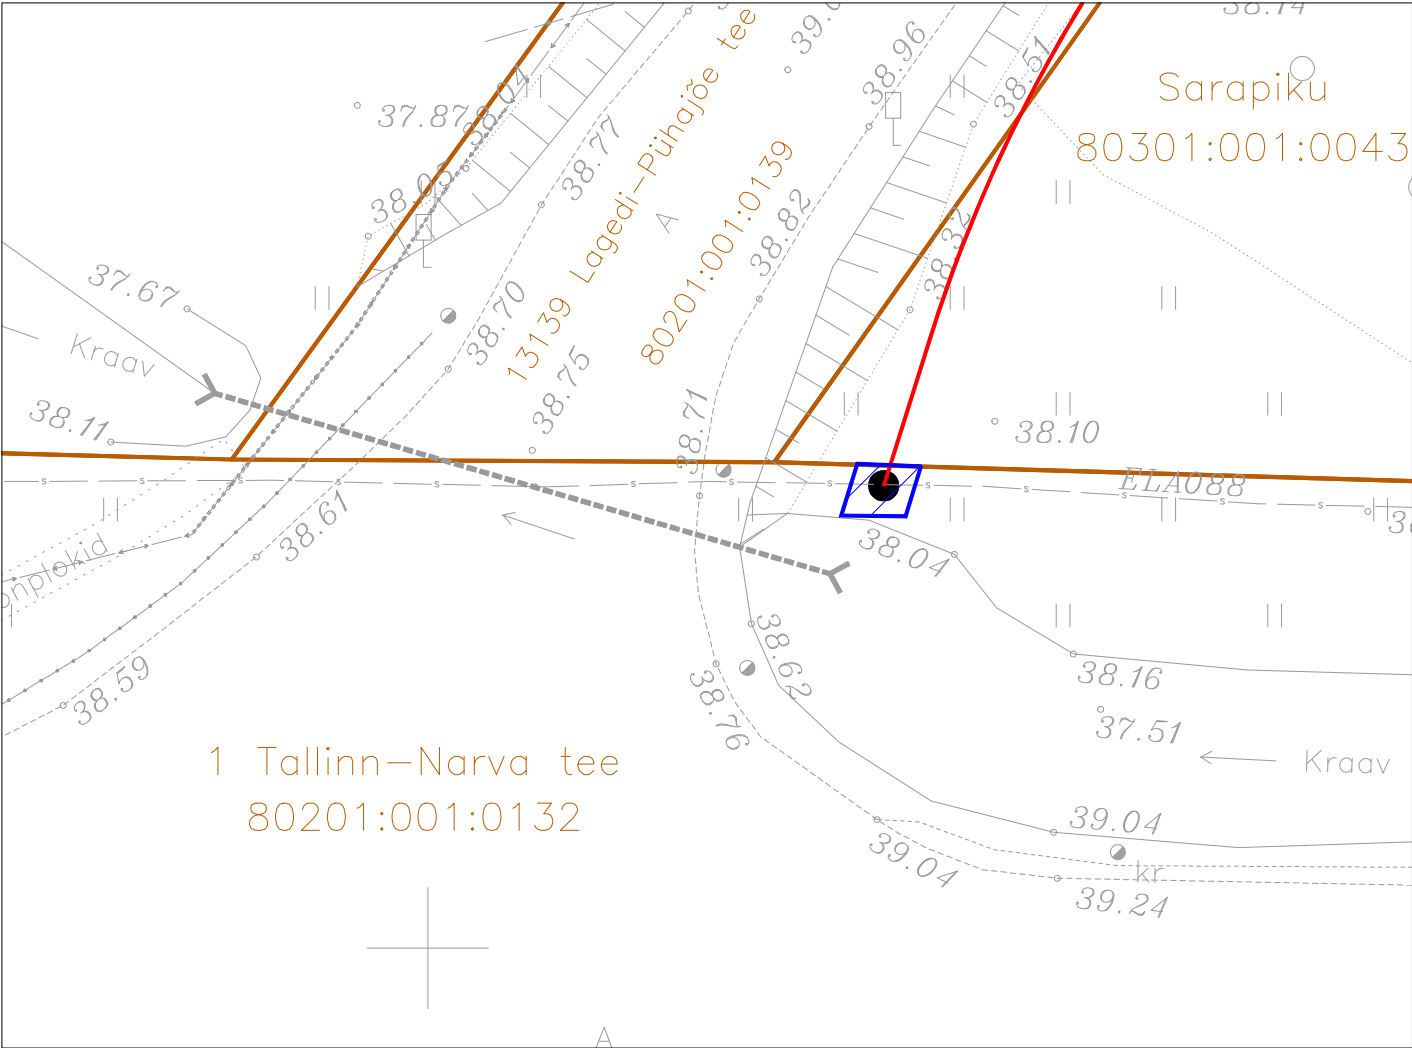

Jrk nr	IKÕ ala Pos nr (plaanil)	Kinnistu registriosia number	Katastriüksuse tunnus, nimi ja sihtotstarve	Asukoht riigitee (nr ja nimi) suhtes (lõigu algus ja lõpp km)	Ala pindala m2
1	Pos 1	7960550	1 Tallinn-Narva tee Katastritunnus 80201:001:0132 Transpordimaa	1 Tallinn-Narva tee tee km-l 173,0	4 m2

TINGMÄRGID:

- Katastriüksuse piir
- Projekteeritud side maakaabelliin
- Projekteeritud sidekaev
- Kasutusõiguse ala 4 m2

Koostaja:  
Keskkonnaprojekt OÜ  
Taotleja:  
Keskkonnaprojekt OÜ