

Projekti nimetus:
Andmesidepaigaldis

Joonise nimetus:
Ajutine liikluskorraldus

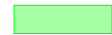

Objekti asukoht:
Riigitee 4 km 124.57, Pärnu linn,
Pärnu maakond

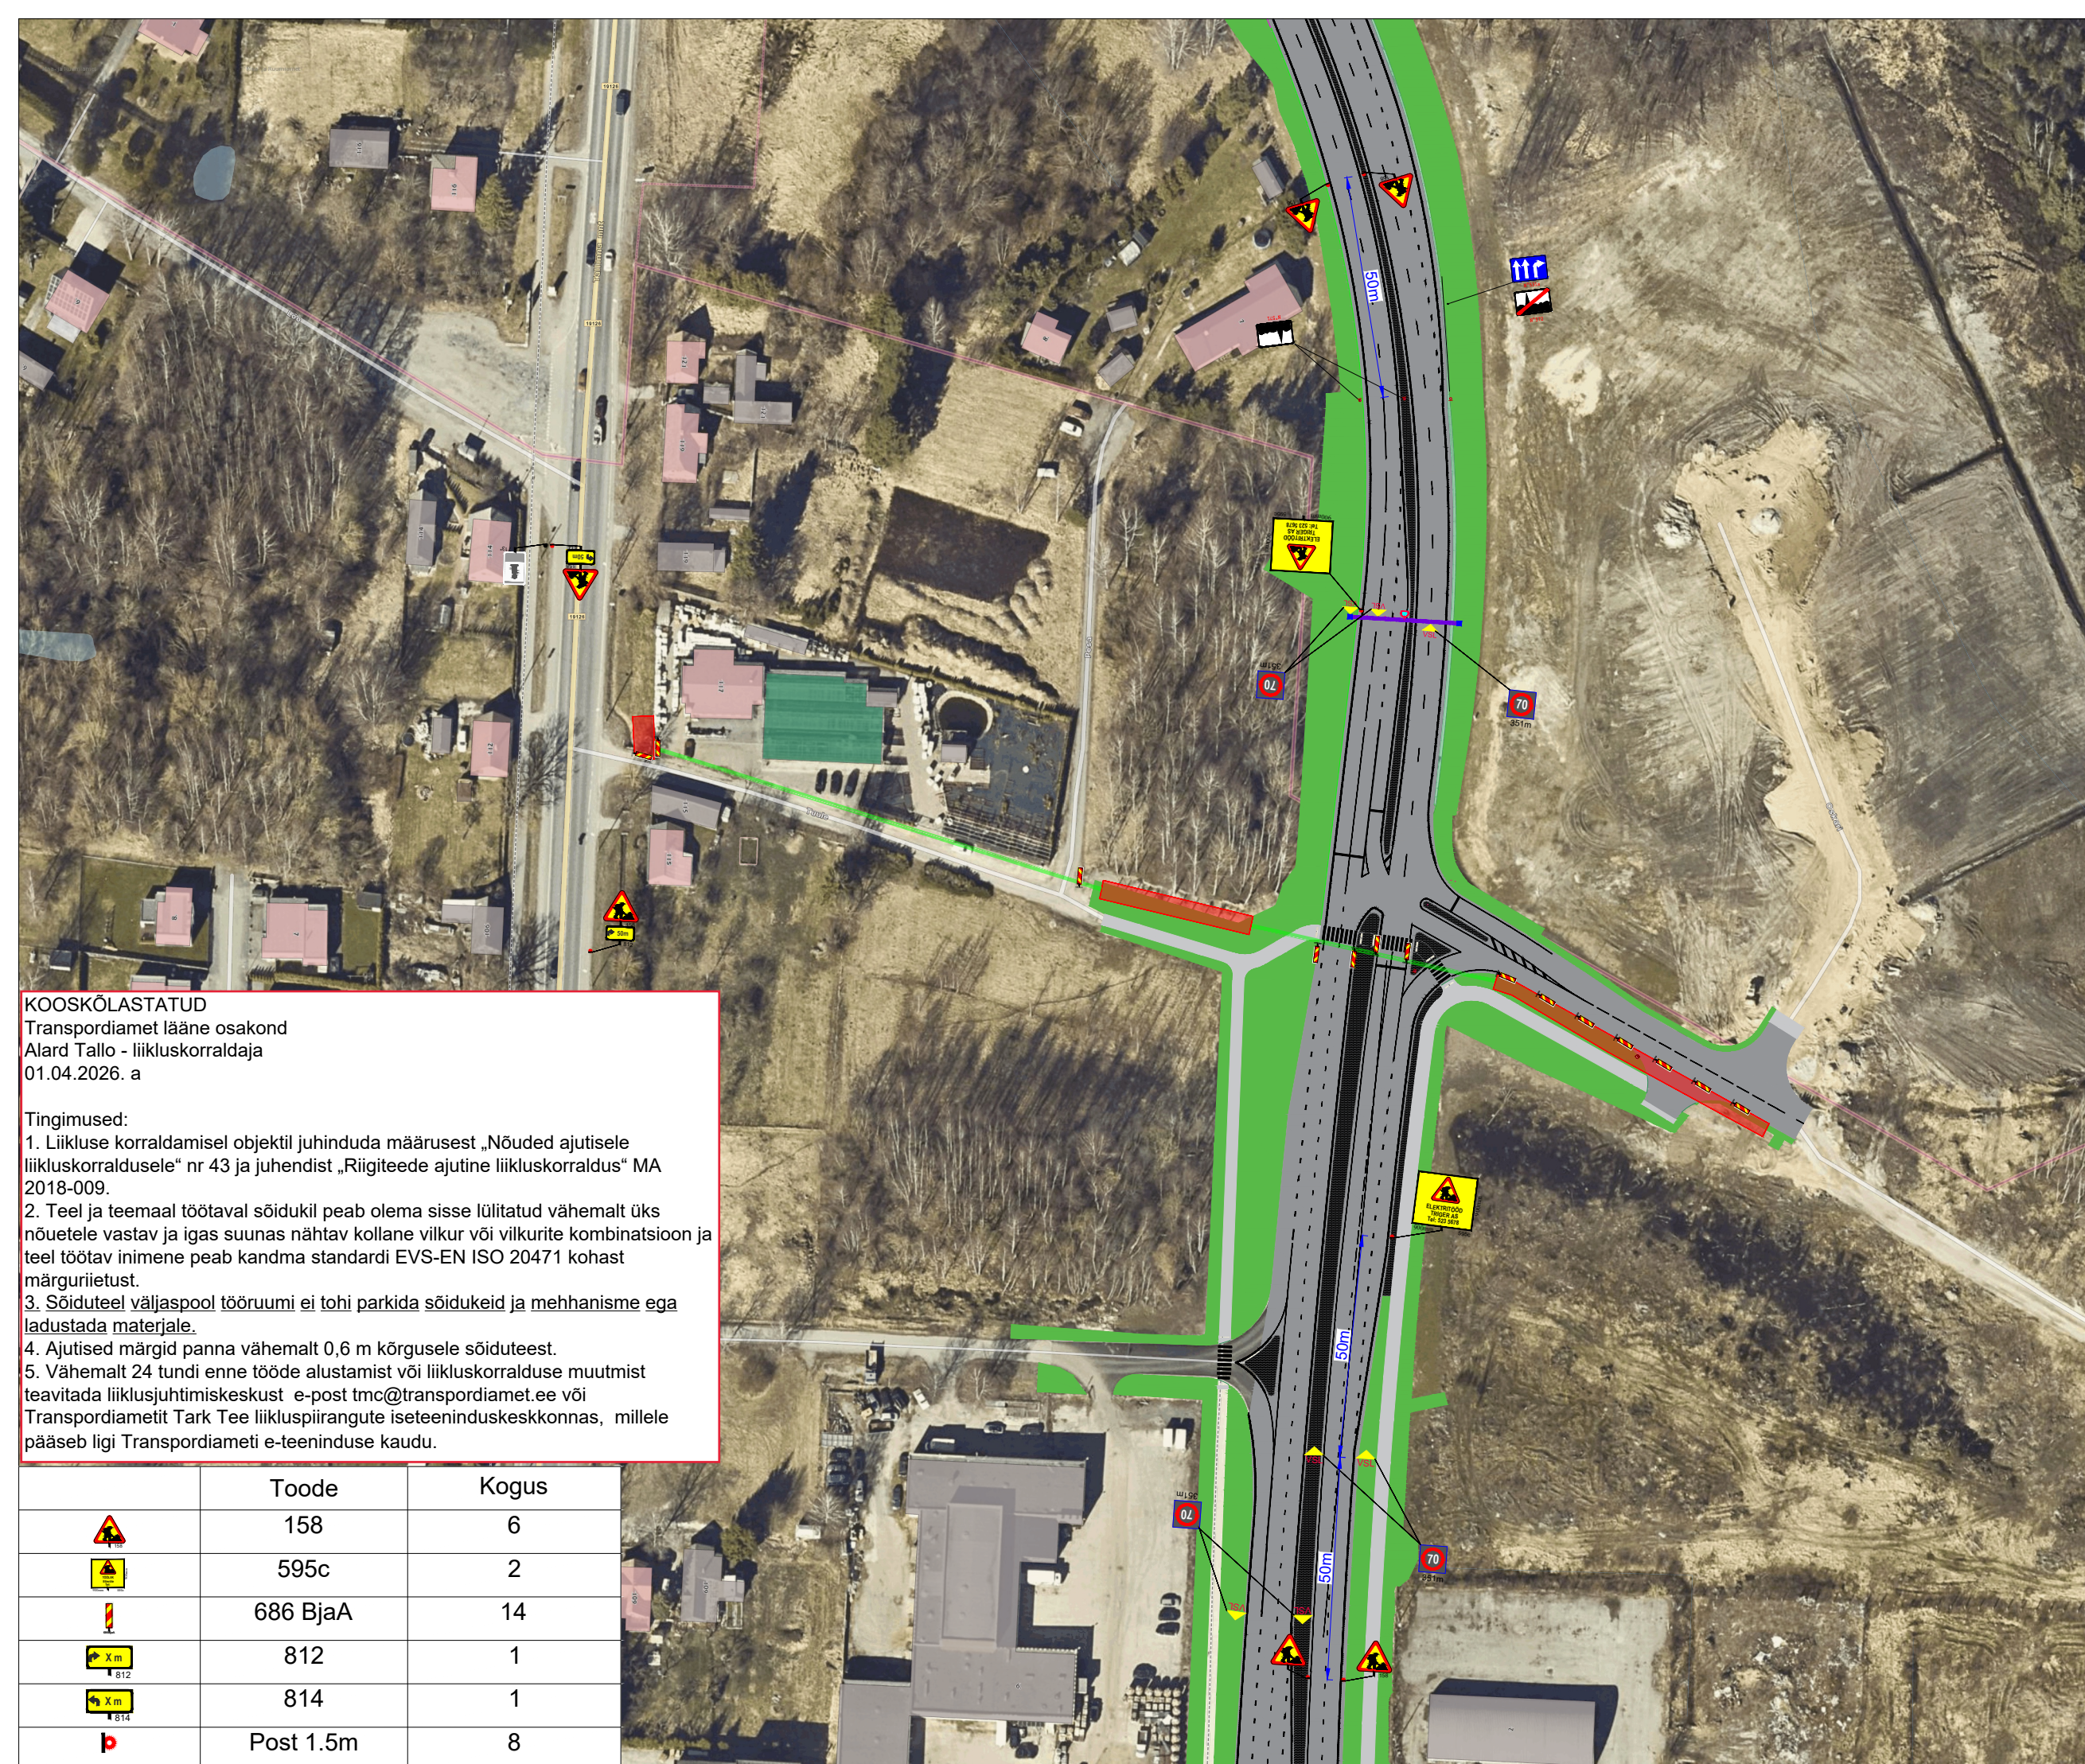
- Märkused:
- Tagada ligipääs kinnistutele, selleks vajadusel kasutada käigusilda
 - Avatud kaevik piirata piirdeaiaga

Kuupäev	Töö nr.	Joonise nr.
31.03.2026	RLT260330-1	1

Tellij	Triger AS Annika Villem, +372 523 5678, triger@triger.ee
--------	--

Cad proj.	T. Toome, Tel: +372 5699 6991
Kutsetunnistus nr. 193489 T. Rämmel Tegevusluba nr ELK000084	





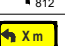

- TINGMÄRGID:
-  Töösoon
 -  Töösoon: kinnine meetod
 -  Ajutine liiklusmärk
 -  Ajutine liiklusmärgi post
 -  Ol.olev liiklusmärk
 -  Ol.oleva liiklusmärgi post



KOOSKÖLASTATUD
Transpordiamet lääne osakond
Alard Tallo - liikluskorraldaja
01.04.2026. a

Tingimused:

1. Liikluse korraldamisel objektil juhendada määrusest „Nõuded ajutisele liikluskorraldusele“ nr 43 ja juhendist „Riigiteede ajutine liikluskorraldus“ MA 2018-009.
2. Teel ja teemaal töötaval sõidukil peab olema sisse lülitatud vähemalt üks nõuetele vastav ja igas suunas nähtav kollane vilkur või vilkurite kombinatsioon ja teel töötav inimene peab kandma standardi EVS-EN ISO 20471 kohast märgurietust.
3. Sõiduteel väljaspool tööruumi ei tohi parkida sõidukeid ja mehhanisme ega ladustada materjale.
4. Ajutised märgid panna vähemalt 0,6 m kõrgusele sõiduteest.
5. Vähemalt 24 tundi enne tööde alustamist või liikluskorralduse muutmist teavitada liiklusjuhtimiskeskust e-post tmc@transpordiamet.ee või Transpordiametit Tark Tee liikluspäringute iseteeninduskeskkonnas, millele pääseb ligi Transpordiameti e-teeninduse kaudu.

	Toode	Kogus
	158	6
	595c	2
	686 BjaA	14
	812	1
	814	1
	Post 1.5m	8