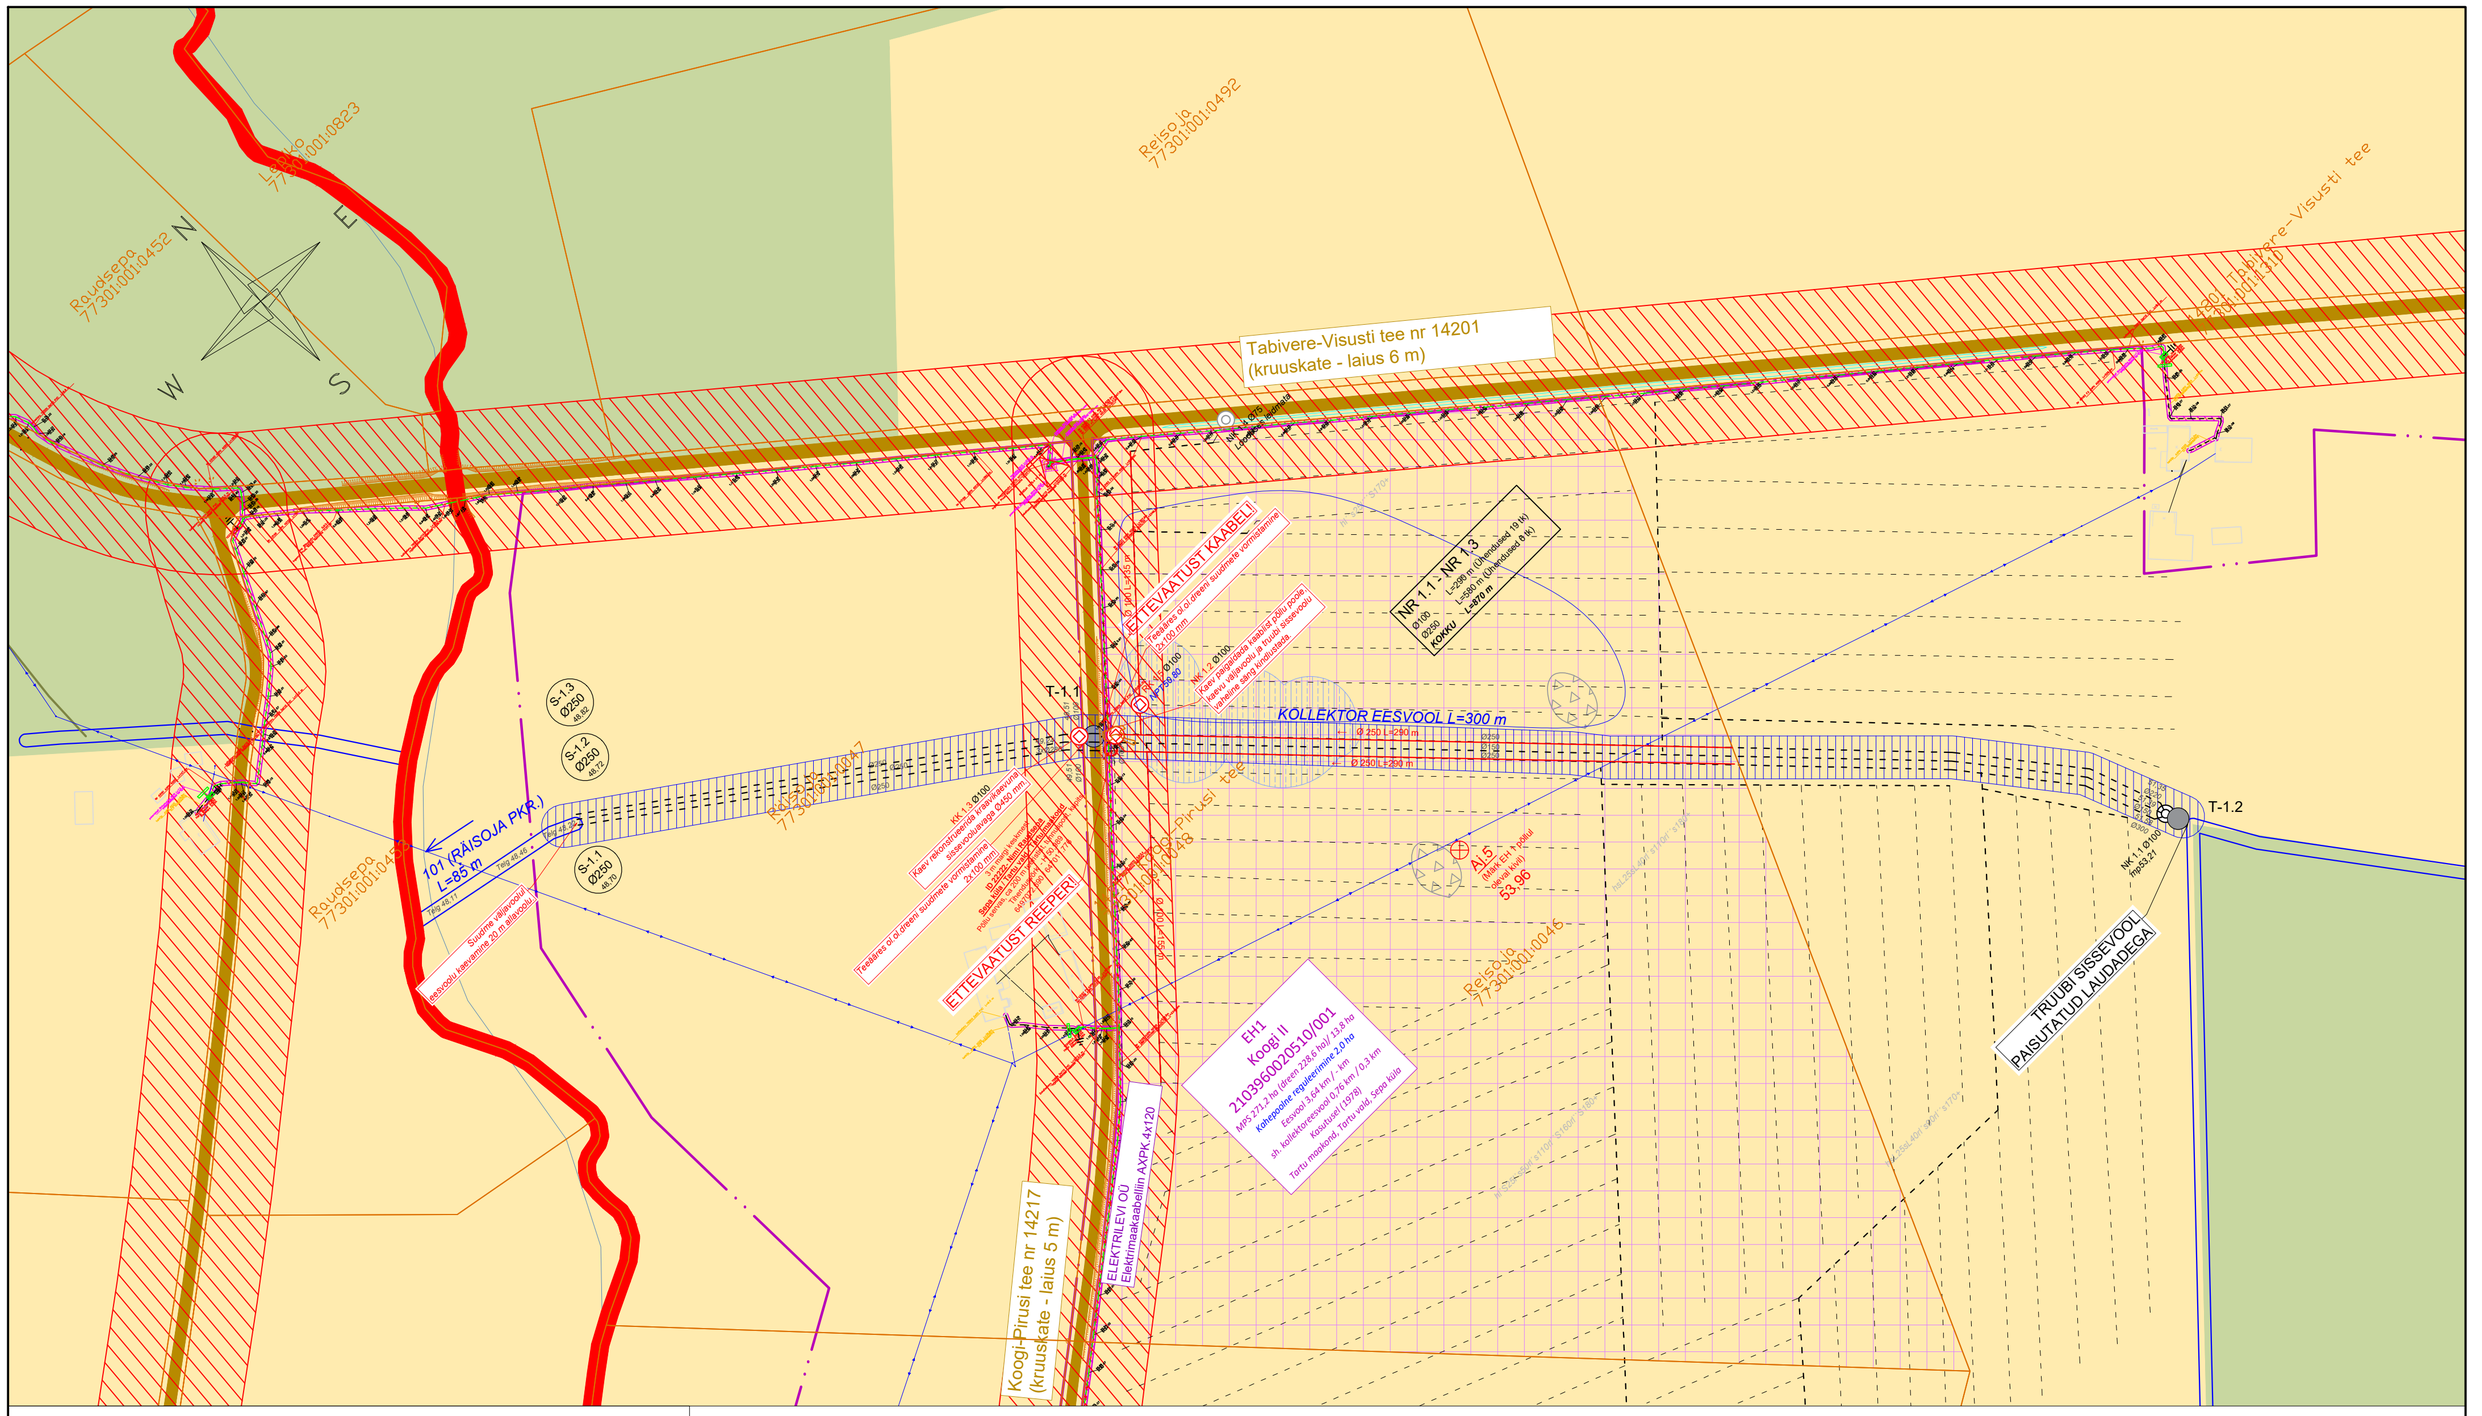

LEPPEMÄRGID

EH 12
Voldi
2103960020490/004
MPS 60,3 ha (dreen 56,3 ha) / 31,3 ha
Kahepoolne reguleerimine ha
Eesvool 2,26 km / 0,54 km
sh kollektoreesvool 1,26 km / 1,28 km
Kasutusel (1979)
Tartu maakond, Tartu vald, Kõdukülla

Kapre tee nr 4320035 asabee

T-9.1
75-BET-9-MAO
59,62-59,51/61,02

S-3.10 160
S-3.10 160
S-1.10 150
S-2.4 x 14,66

101
101
102
103

NK 4.2/Ø80
NK/RK 8,5 Ø80

Ø 200 L=891 m 1,4 ‰
Ø 100
Ø 100

Ø 100 L= 20 m
Ø 100 L= 20 m

NR 2.8

AL1 (1+1,5 OBJAK)
15,02

Kaitsevõnd 3,0 m
ID 101009

hl'S25l'S60rl*S175+

1701 / L=448 m
1,5 m³/m
0,2 ha / 0,2 ha

- Katastripiir koos katastritunnusega
- Uuritud alapiir
- Maaparandussüsteemi piir
- Ehitise number
- Maaparandussüsteemi (MPS) nimetus
- Maaparandussüsteemi kood
- MPS pindala
- Kahepoolse reguleerimise pindala
- MPS eesvoolu pikkus
- MPS asukoht
- Tee piir ja tee nimetus koos numbriga
- Truubi tähistus/pikkus/otsakutüüp/läbimõõt/ materjal
- Rekonstrueeritav truup
- Olemasolev truup
- Likvdeeritav truup
- Uus drenaažisuue
- Olemasolevasse seisukorda jääv drenaažisuue - tähis ja läbimõõt
- Rekonstrueeritav looduses leidmata drenaažisuue - tähis ja läbimõõt
- Rekonstrueeritav looduses leitud suue - tähis, läbimõõt, kraavi suubuv kõrgusarv
- Eesvool tähisega
- Rekonstrueeritav eesvool tähisega
- Riigipoolt korrashoitav eesvool
- Kraav tähisega
- Rekonstrueeritav kraav tähisega
- -Uurimistööde aegne liigniiske ala (19.06.2025 - 11.09.2025)
- Olemasolev kaev tähise ja läbimõõduga
- Rekonstrueeritav/rajatav kaev tähise ja läbimõõduga/
  NK - Neelukaev; KK - Kraavikaev; RK - Regulaatorkaev
- Kollektori läbimõõt (*minimaalne siseläbimõõt*); pikkus; lang
- Ehitatav dreen läbimõõdu ja pikkusega *(joonistel on esitatud drenaažitoru minimaalsed siseläbimõõdud)*
- Ehitatav kollektor läbimõõdu ja pikkusega *(joonistel on esitatud drenaažitoru minimaalsed siseläbimõõdud)*
- Ehitatav kollektor, mille sügavus jääb üle 1,5 m.
- Olemasolev dreen läbimõõduga
- Olemasolev kollektor läbimõõduga
- Drenaažisüsteemi number
- Drenaazi läbimõõdu muutus
- Dreeniühendus (rajatava kollektori ühendamine varem uuendatud drenaažisuudmega)
- Dreeniühendus (olemasoleva dreeni ühendamine rajatava kollektoriga)
- Likvideeritav drenaažitoru - olemaoleva drenaažitoru sulgemine pinnasetihedalt
- Kahepoolselt reguleeritav ala
- Ajutine reeper
- Siderajatise kaitsevöönd
- Elektriliini kaitsevöönd
- Transpordiameti kaitsevöönd
- Geodeetiline punkt kaitseraadiusega
- Mullalõimis
- Kraavi number / lõigu pikkus
- Sette maht
- Likvideeritav võsa maht / Likvideeritava metsa maht
- -Likvideeritav objekt

ASENDIPLAANIDE JAOTUS:

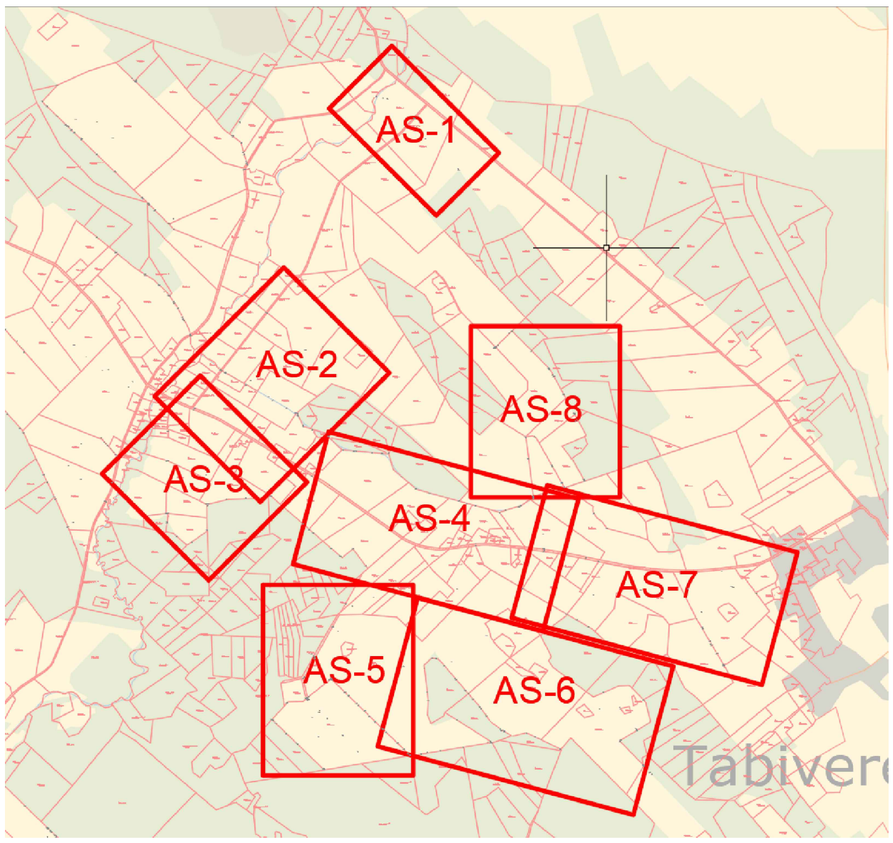

Märkused:
- Koordinaadid määratud L-Est 97 süsteemis, kõrgused EH2000 süsteemis.
- Katastriüksuse piirid jaanuar.2025 seisuga
- Drenaažitorustikud on joonisele kantud vastavalt PTA (Põllumajandus- ja Toiduameti) poolt väljastatud arhiivmaterjalide alusel. Olemasolevate torustike tegelik paiknemine täpsustatakse ehitustööde käigus.
- Projektis on esitatud olemasolevate drenaažisuudmete kõrgused. Tulenevalt olemasoleva drenaažitorustiku reaalsetest kõrguslikust paiknemisest võib olla vajalik ehitustöödel suudme kõrguste korrigeerimine.
- Joonisel on esitatud drenaažitorustike minimaalsed siseläbimõõdud.

MELIOREK
Meliorek OÜ
Reg.nr. 14420622
Pikk 26, Sindi linn
Pärnumaa 86704
tel: +372 58 193 433
MTR: EEP003234 MATER: MU0262-00; MP0262-00

Projektijuht: Priit Asi	Allkiri:	Tellija: LAEVA PÕLD OÜ				
Projekteerija: Emili Tamar	Allkiri:	Projekti nimetus: LAEVA PÕLD OÜ MAADEL MAAPARANDUSEHITISTE REKONSTRUEERIMINE REK2025				
Vastutav spetsialist: Priit Asi	Allkiri:	Joonise nimetus: ASENDIPLAAN AS-1				
		Töö number: 250104	Töö staadium: REK	Mõõtkava: 1:2000	Kuupäev: 03.11.2025	Leht: 1