



Isikliku kasutusõigusega koormatava ala plaan
 Tartu maakond, Kastre vald, Uniküla, 22264 Uniküla -
 Vastse-Kuuste tee
 Ristumine teega 0,52km
 Registriosa: 5496250 ; Katastritunnusega: 18502:005:0015

M 1:500

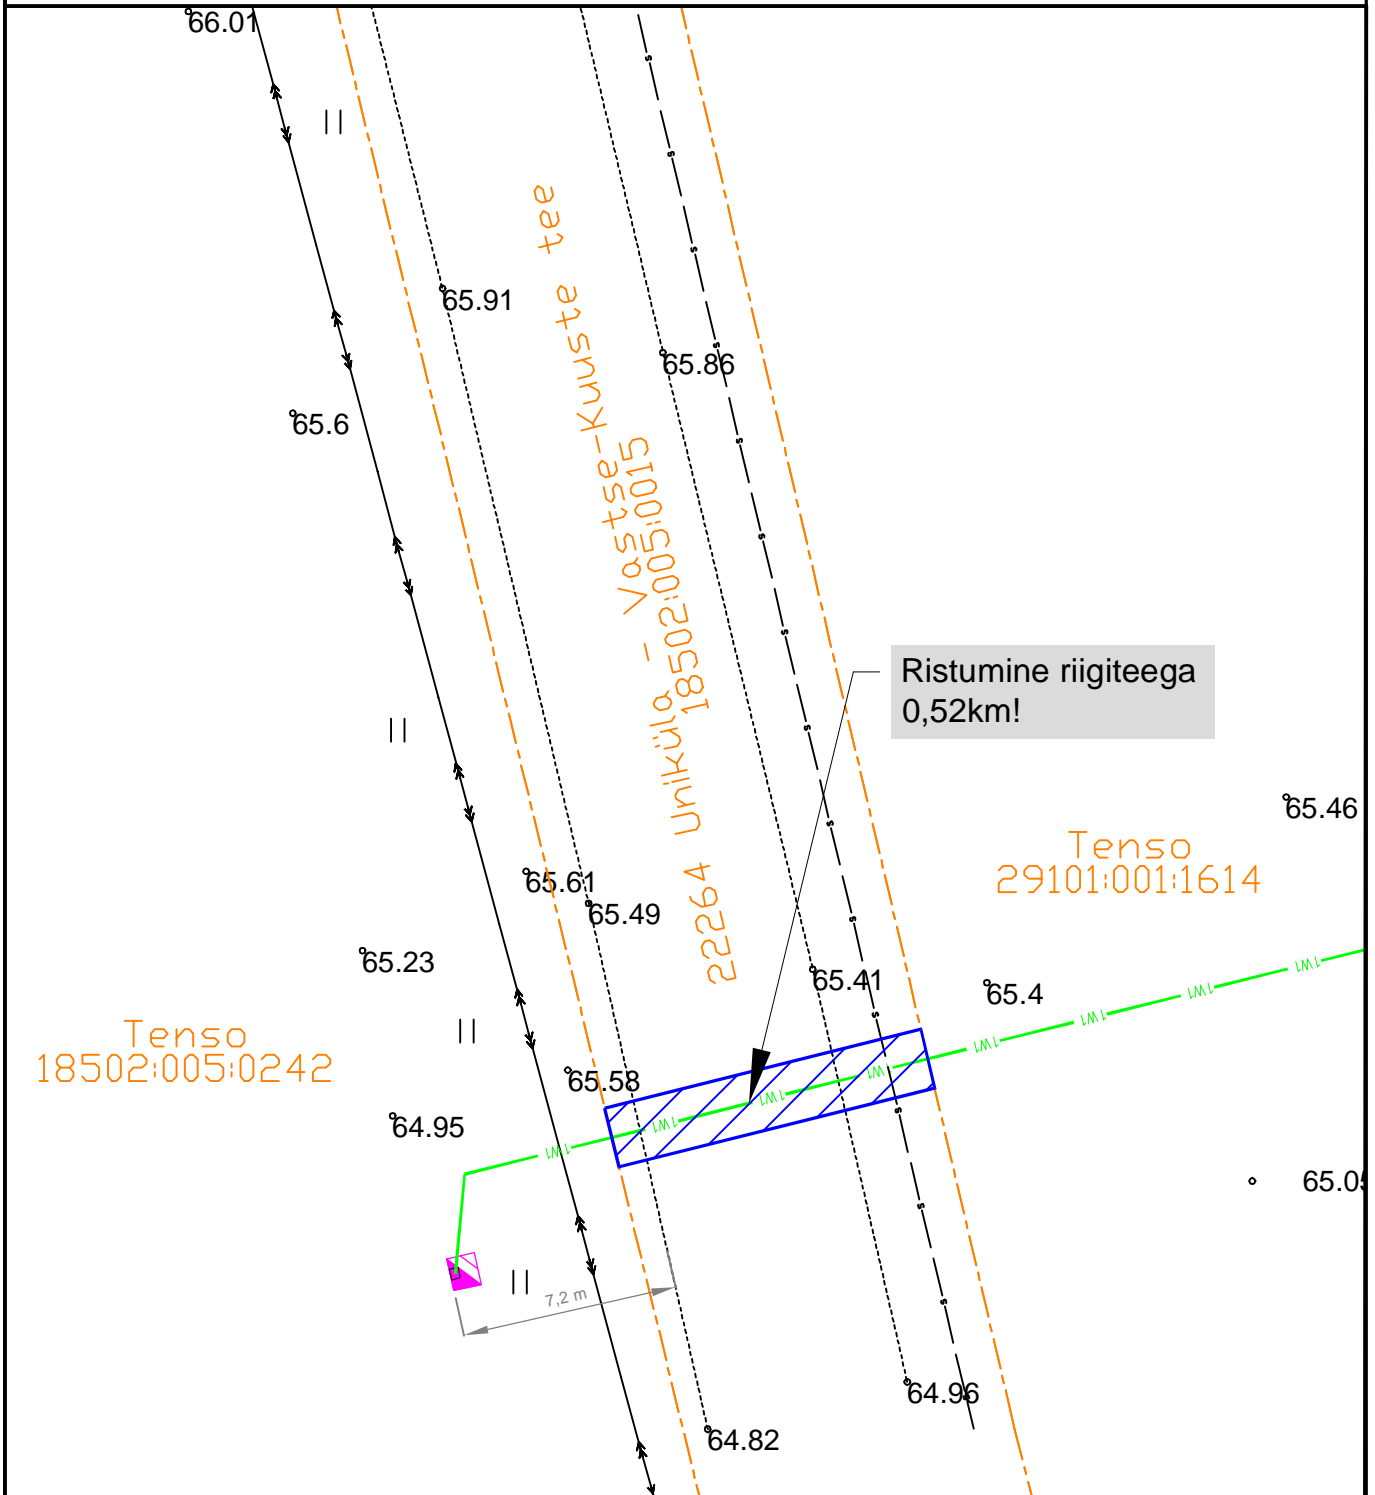

Kasutusõiguse ala : 22m²

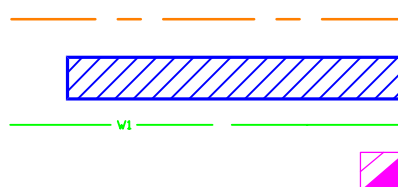

Katastriüksuse piir

Koormatav ala

Projekteeritav maakaabel

Projekteeritav liitumiskilp

Töö: LC0749
 Koostas: Karl-Magnus Rebane