
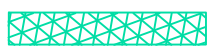


Isikliku kasutusõiguse seadmise plaan

Mõõtkava 1:500 (A4)

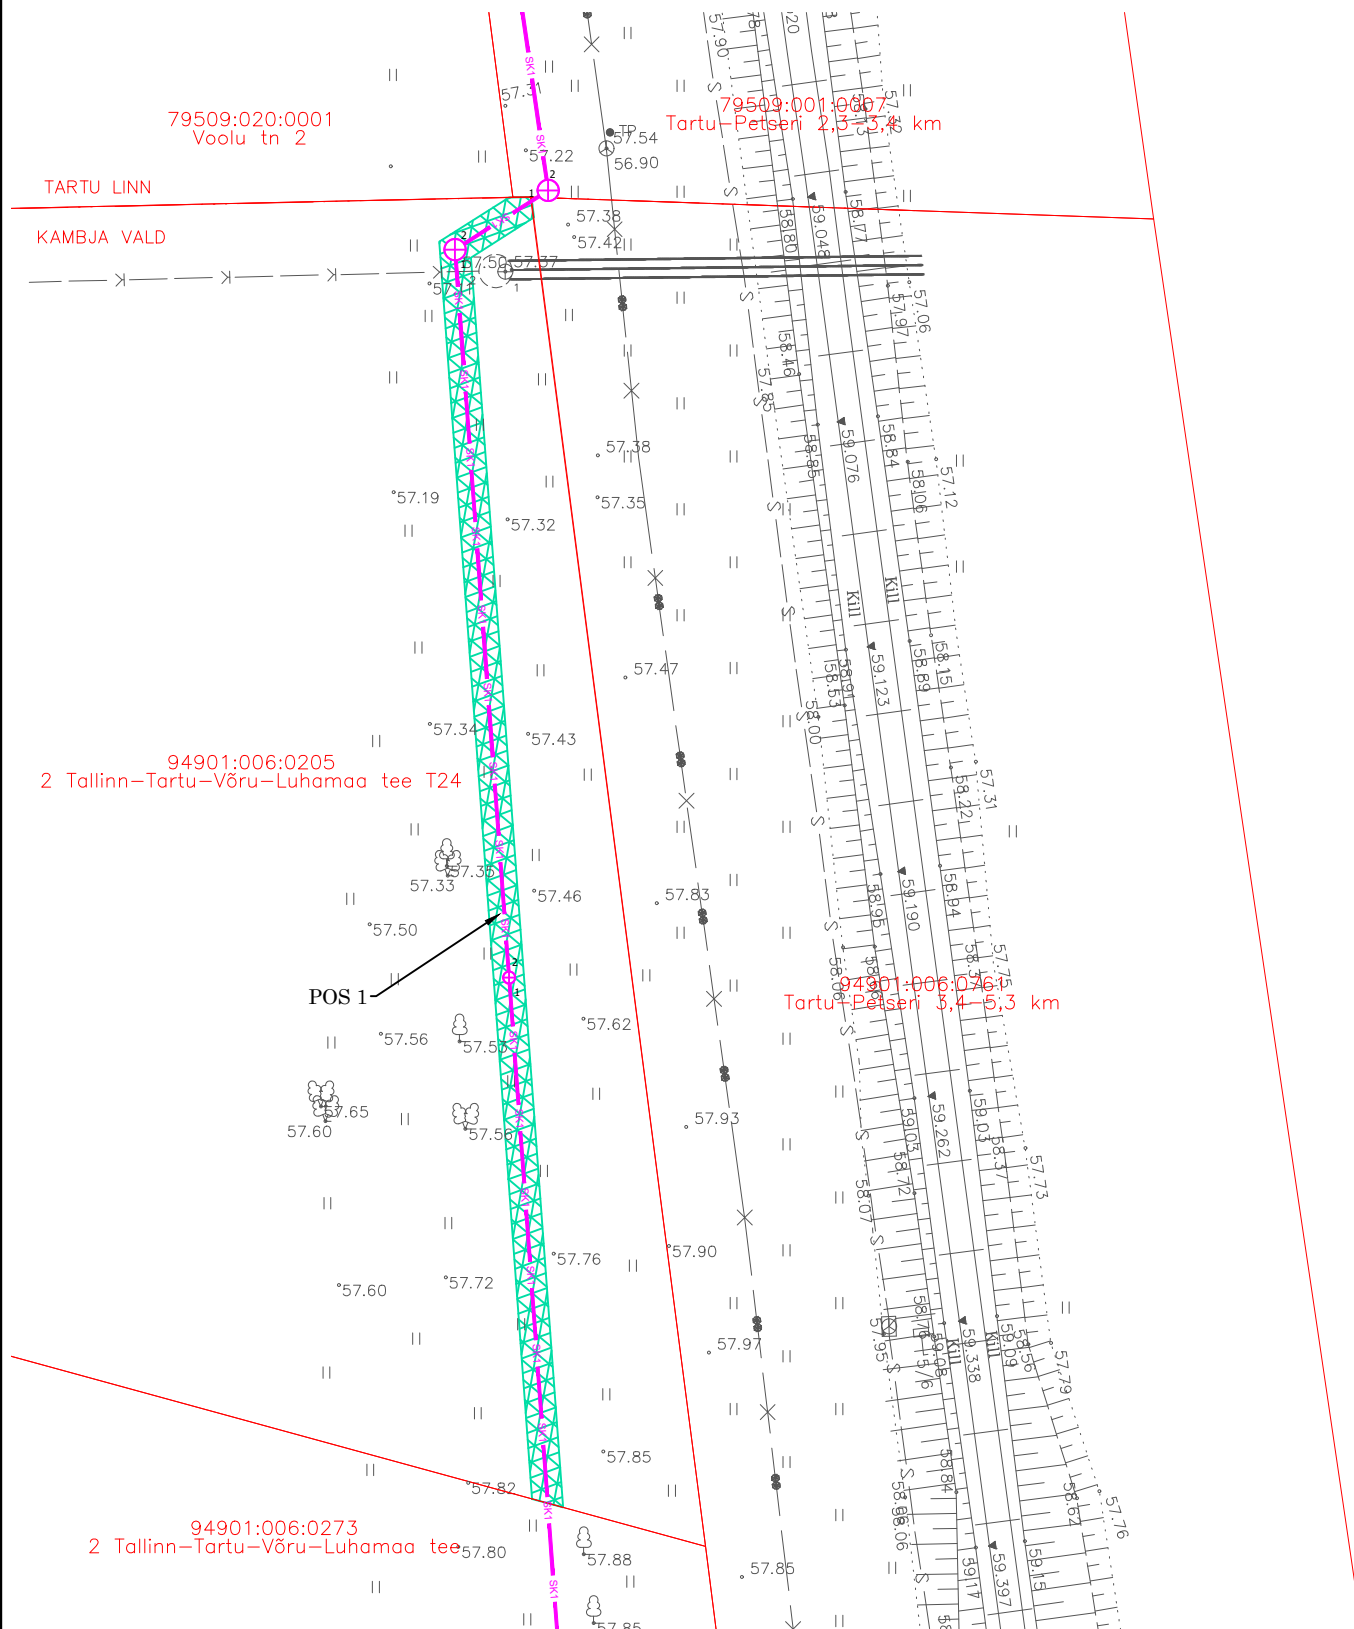

- Isikliku kasutusõiguse seadmise ala torustike kulgemisel maantee kinnistuga (POS 1)

— - Katastriüksuse piir

— SK1 — - proj. sadameveekanaliseerimisitorustik

⊕ - proj. sadameveekanaliseerimiskaev

Jrk nr	IKÕ ala Pos nr (plaanil)	Kinnistu registriosa number	Katastriüksuse tunnus, nimi ja sihtotstarve	Ala pindala ruutmeetrides m ²
1.	POS 1	863304	94901:006:0205 2 Tallinn-Tartu-Võru-Luhamaa tee T24, transpordimaa	177,63 m ²