



TINGMÄRGID

| | |
|---|---|
| 2W1 | Projekteeritud 2x0,4kV maakaabel |
| | Projekteeritud kaablikaitsetoru (450N) |
| | Projekteeritud kaablikaitsetoru (750N) |
| | Projekteeritud kaablijätkumuhv |
| | Projekteeritud liitumiskilp |
| | Projekteeritud jaotuskilp |
| | Projekteeritud elektrikilp (reaalsuurus) |
| | Projekteeritud kaeviku põhi |
| | Kinnistu piir |
| KM 25,52 | Riigitee kilometraaž |
| | Murukatte taastamine |

MURUKATTE TAASTAMINE

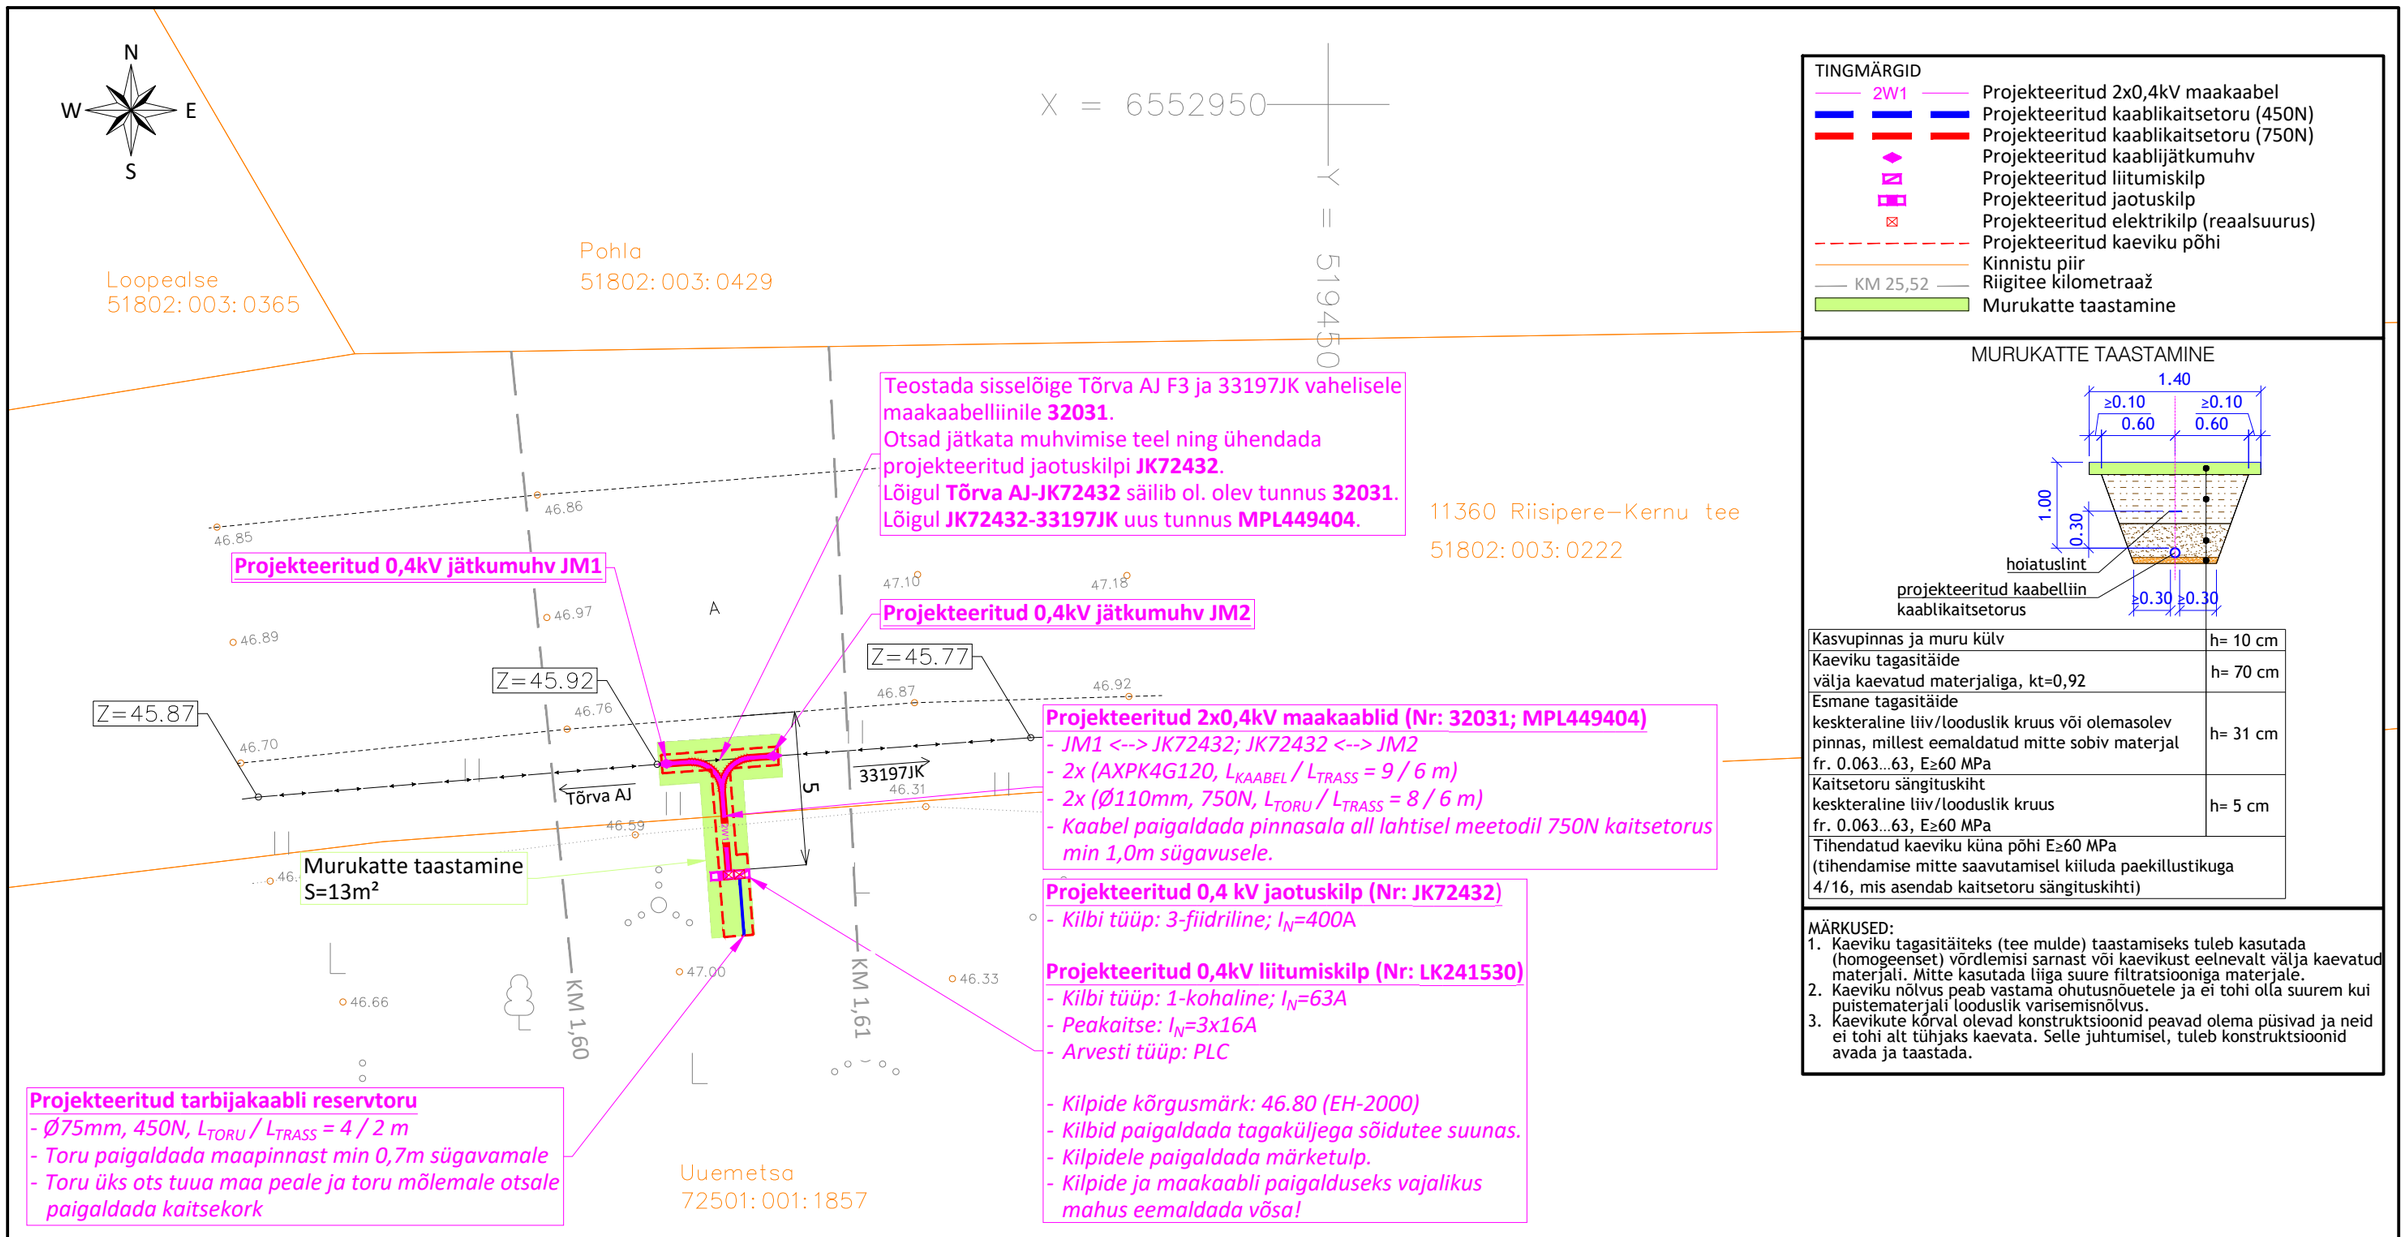


| | |
|---|---|
| Kasvupinnas ja muru külv | h= 10 cm |
| Kaeviku tagasitäide<br>välja kaevatud materjaliga, kt=0,92 | h= 70 cm |
| Esmane tagasitäide<br>keskteraline liiv/looduslik kruus või olemasolev pinnas, millest eemaldatud mitte sobiv materjal<br>fr. 0.063...63, E≥60 MPa | h= 31 cm |
| Kaitsetoru sängituskiht<br>keskteraline liiv/looduslik kruus<br>fr. 0.063...63, E≥60 MPa | h= 5 cm |
| Tihendatud kaeviku küna põhi E≥60 MPa<br>(tihendamise mitte saavutamisel kiiluda paekillustikuga 4/16, mis asendab kaitsetoru sängituskihti) | |

MÄRKUSED:
1. Kaeviku tagasitäiteks (tee mulde) taastamiseks tuleb kasutada (homogeenset) võrdlemisi sarnast või kaevikust eelnevalt välja kaevatud materjali. Mitte kasutada liiga suure filtratsiooniga materjale.
2. Kaeviku nõlvus peab vastama ohutusnõuetele ja ei tohi olla suurem kui puistematerjali looduslik varisemisnõlvus.
3. Kaevikute kõrval olevad konstruktsioonid peavad olema püsivad ja neid ei tohi alt tühjaks kaevata. Selle juhtumisel, tuleb konstruktsioonid avada ja taastada.

MÄRKUSED:
1. Projekt on koostatud lähtuvalt Elektrilevi OÜ lähteülesandest nr: 515729.
2. Projekti asendiplaani koostamiseks on kasutatud:
   - Geodeetilist alusplaani: Geoalus OÜ; töö nr: 26-G261; kuupäev: 06.2026.
   - Koordinaadid L-Est'97, kõrgused EH2000 süsteemis.
3. Kaablite paigaldamisel teiste tehnorajatiste kaitsetsoonides lähtuda vastava tehnorajatise kaitsevööndis tegutsemise korrast.
4. Kaablite ristumisel teiste tehnorajatiste trassidega tagada normide kohased vahekaugused.
5. Riigitee maal on kõrvalekalded kooskõlastatud projektist keelatud.

| | | | | | |
|---|---|---|---|---|---|
| Tellija: Elektrilevi OÜ | | | Joonis: Asendiplaan | Joonise nr: | Mõõtkava: / Leht: |
| | | | | EL-4-01 | 1:200 / A3 — 1/1 |
| Staadium: | Tööprojekt | | Töö nimetus: Uuemetsa kinnistu liitumine elektrivõrguga | Versioon: | Kuupäev: |
| Koostas: | K. Peetmaa | | | v02 | 18.08.2026 |
| Vastutav spetsialist: | K. Peetmaa | | | | |
| Proj. kood: | LC5343 | | Aadress: Ürjaste küla, Saue vald, Harju maakond | | |
| Töö nr: | 26_2118 | | LC5343_TP_EL-4-01_v02_Asendiplaan | E-SERVICE ELEKTRITÖÖD | |
| | | | | Salve 2a Tallinn 11612<br>Tel: (+372) 6 701 066<br>www.eservice.ee | Elektritööde reg nr: EL10360030-0001 |